



GRUNNMYND 1:50

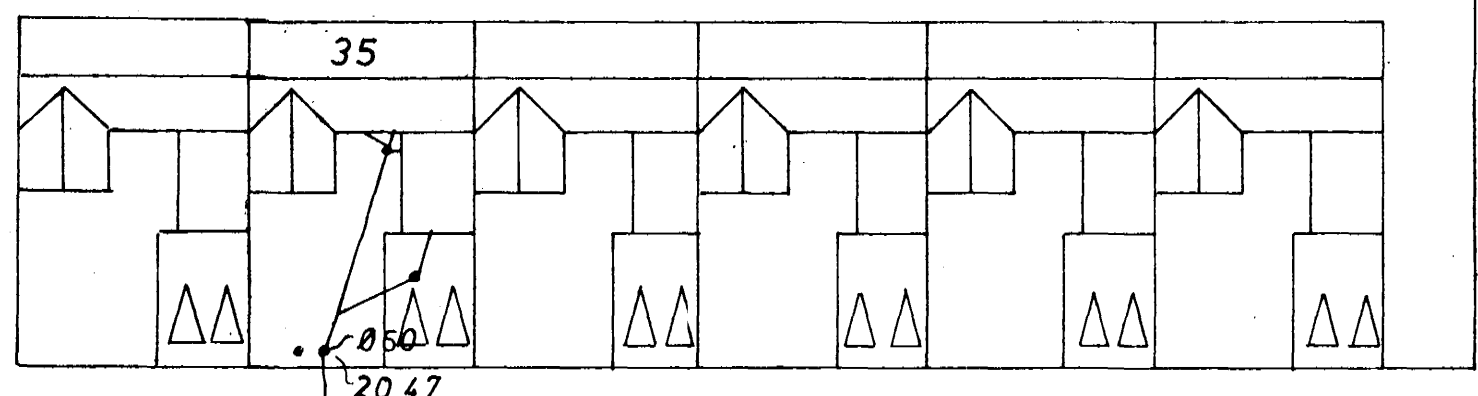

AFSTADA 1:500

FRÆRENNSLI:  
 EFNI OG FRÁGANGUR LAGNA  
 SKAL VERA SAMKVÆMT  
 BYGGINGASAMÞYKKT HAFNARFJORDAN  
 OG REGLUGERD UM HOLRÆSI  
 Í REYKJAVÍK.

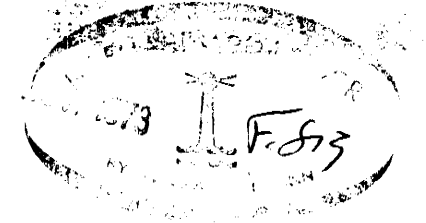

<b>BREIDVANGUR 35</b>	MÆLIKVARÐI	VERK	TEIKN NR
	1:50 1:500	7312	4
<b>FRÆRENNSLISLÖGN GRUNNMYND</b>	Hannað:	Yfirfarð:	DAGS
	Teknað: <i>[Signature]</i>	Samb:	JULÍ '73
<b>JÓHANN GUNNAR BERGPÓRSSON</b> VERKFR M.V.F.I.	BREYTT		
KÖLDUKINN 9 - HAFNARFIRÐI - Sími 52095			