



BREIDVANGUR NR. 36

Samþykkt á fundi bygginga-
 ráðs p. 12/12 1973
 Byggingafultrúinn
 Hafnarfirði
Ragnheiður Ólafsdóttir

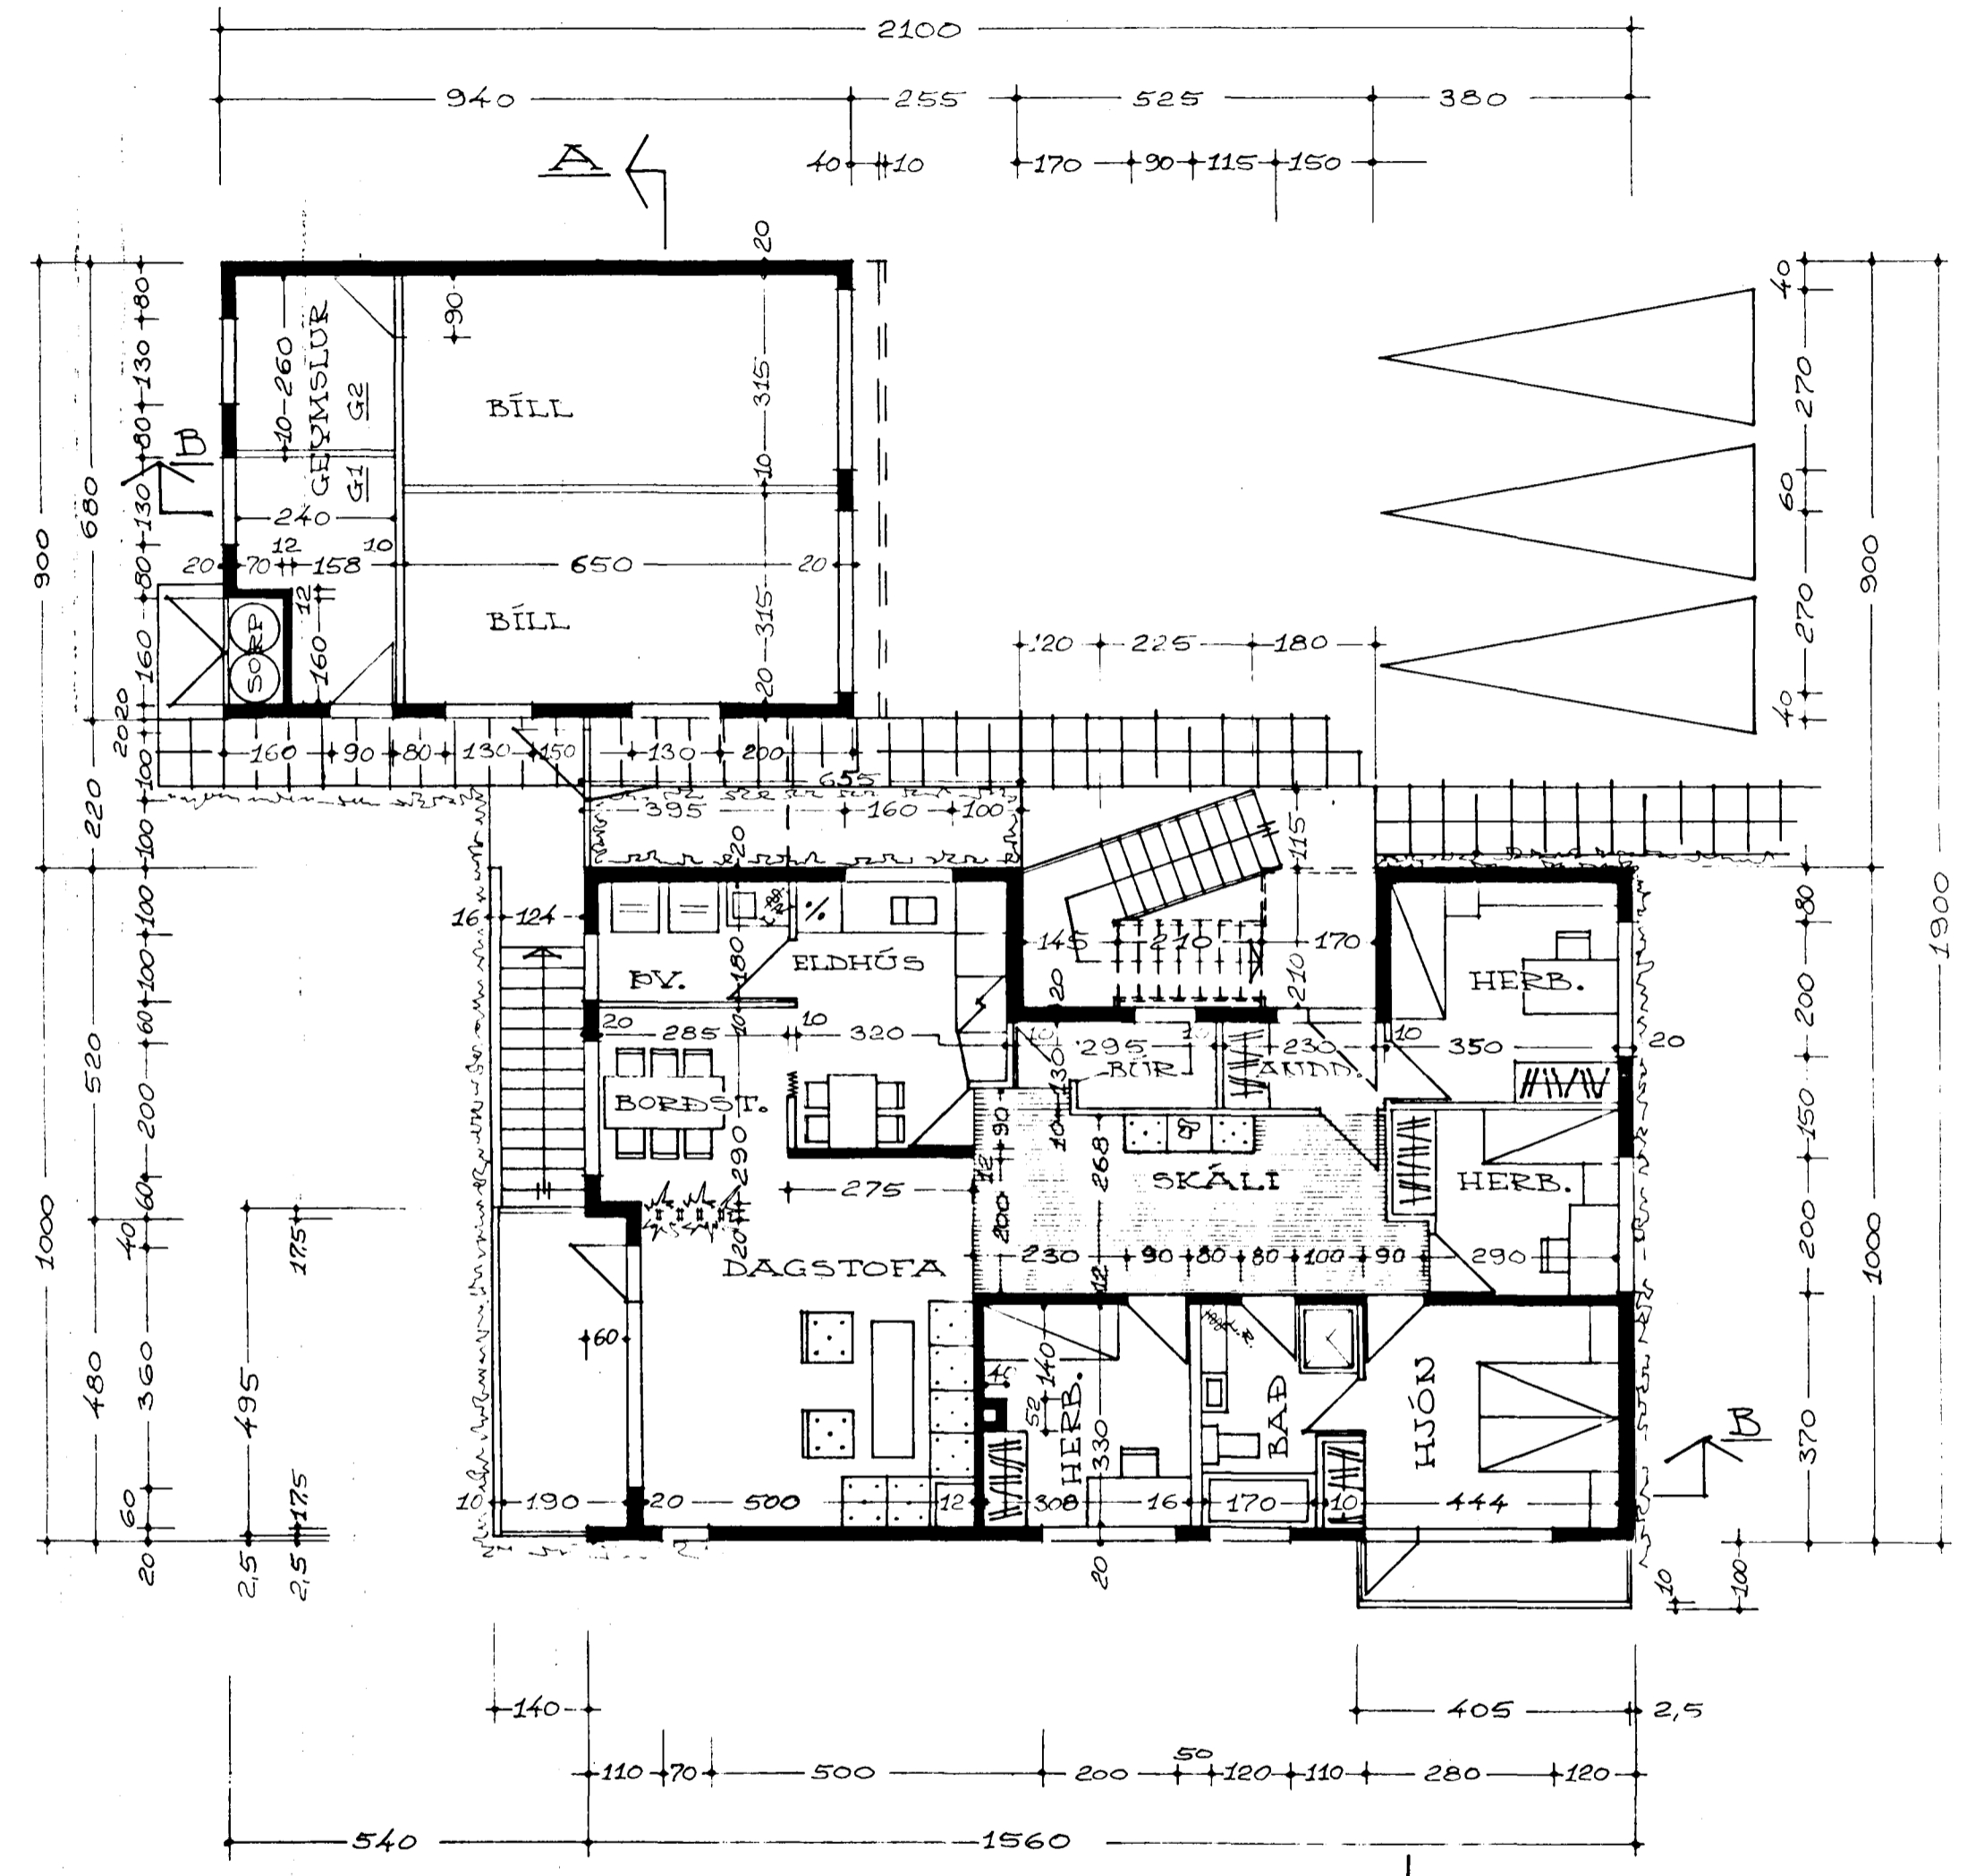

1. HÆÐ
 GRUNNMYND M=1:100

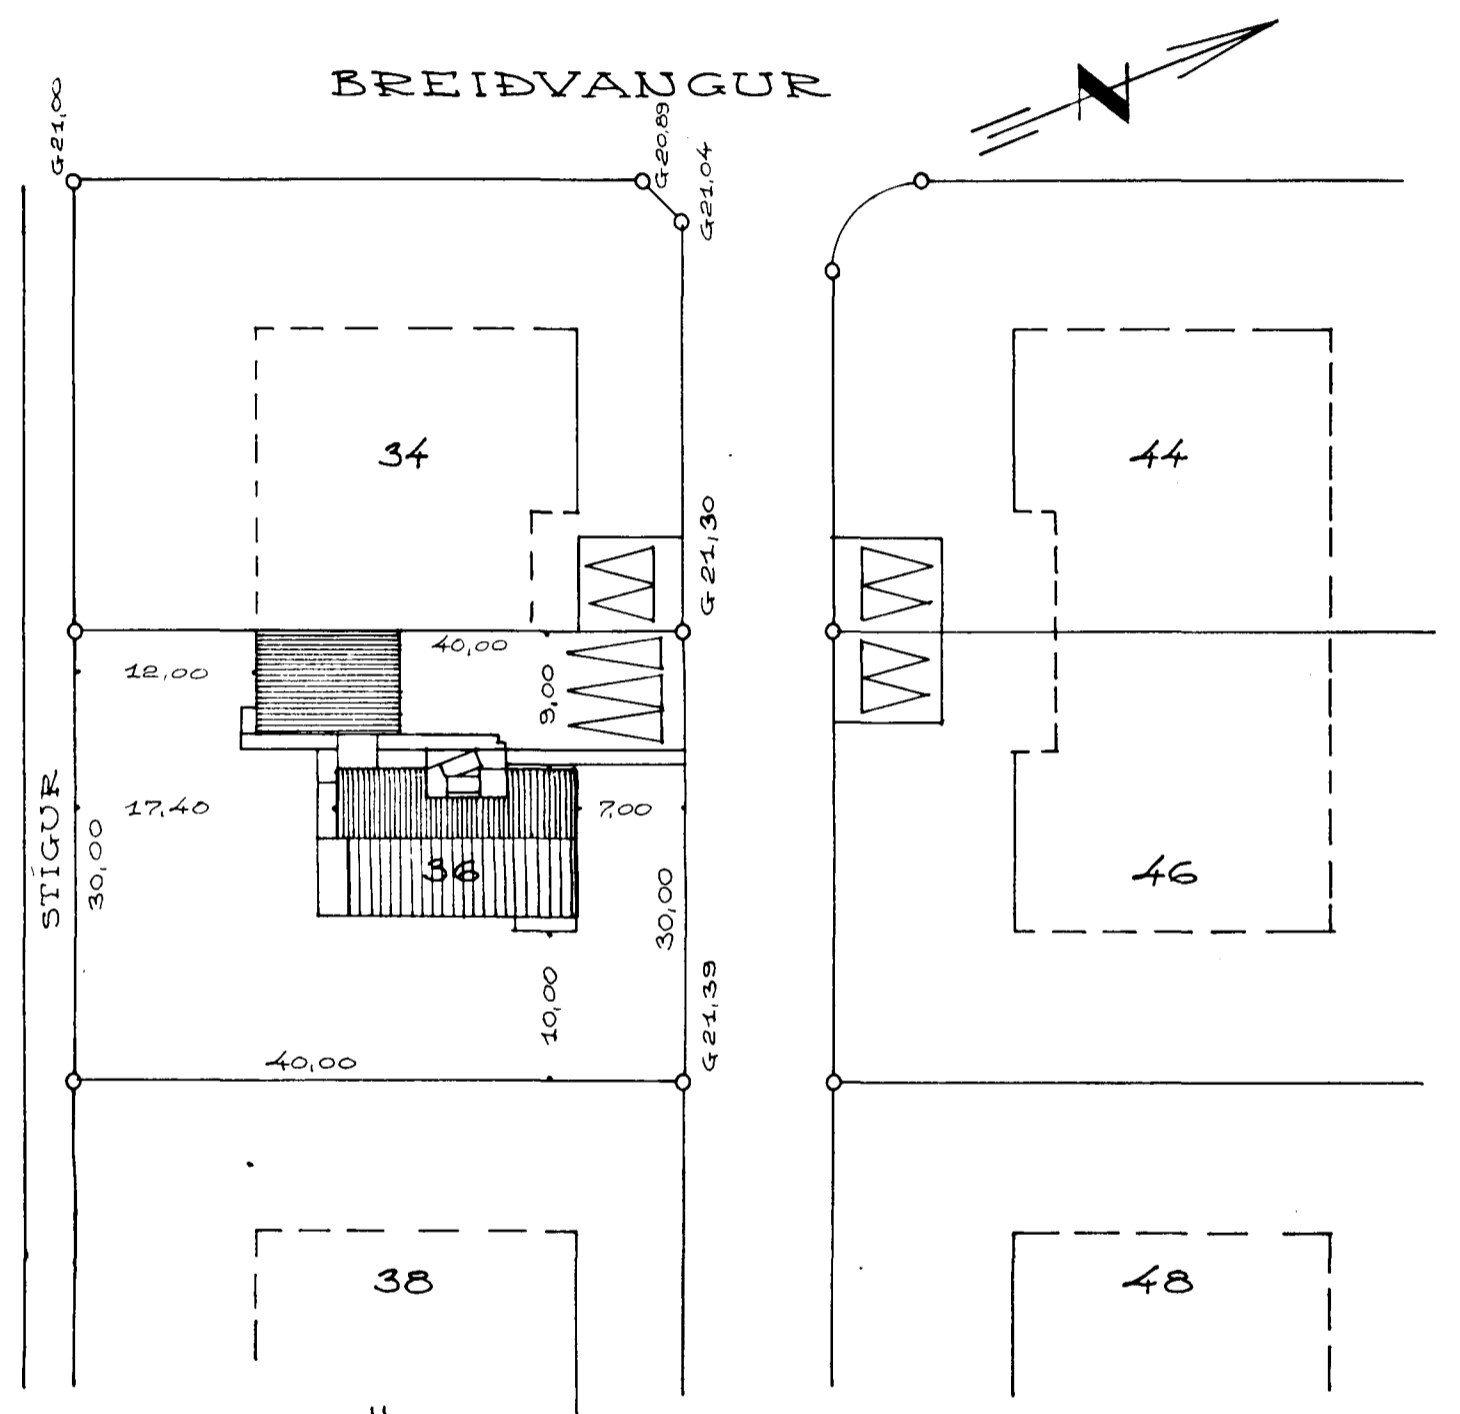

AFSTÖÐUMYND M=1:500

FLATARMÁL HÚSS = 142.09 M²
 FLATARMÁL BÍLSKÚRS = 63.92 M²

DREYTT 12. SEPT 1973
 DREYTT 11. JÚLÍ 1973
 HAFNARFIRÐI Í JÚNÍ 1973

Agnar Magnússon

50587