



PLATA YFIR KJALLARI M=1:50

2K12 KOMI YFIR GLUGGA OG HURÐIR Í BÍLSKÚR.

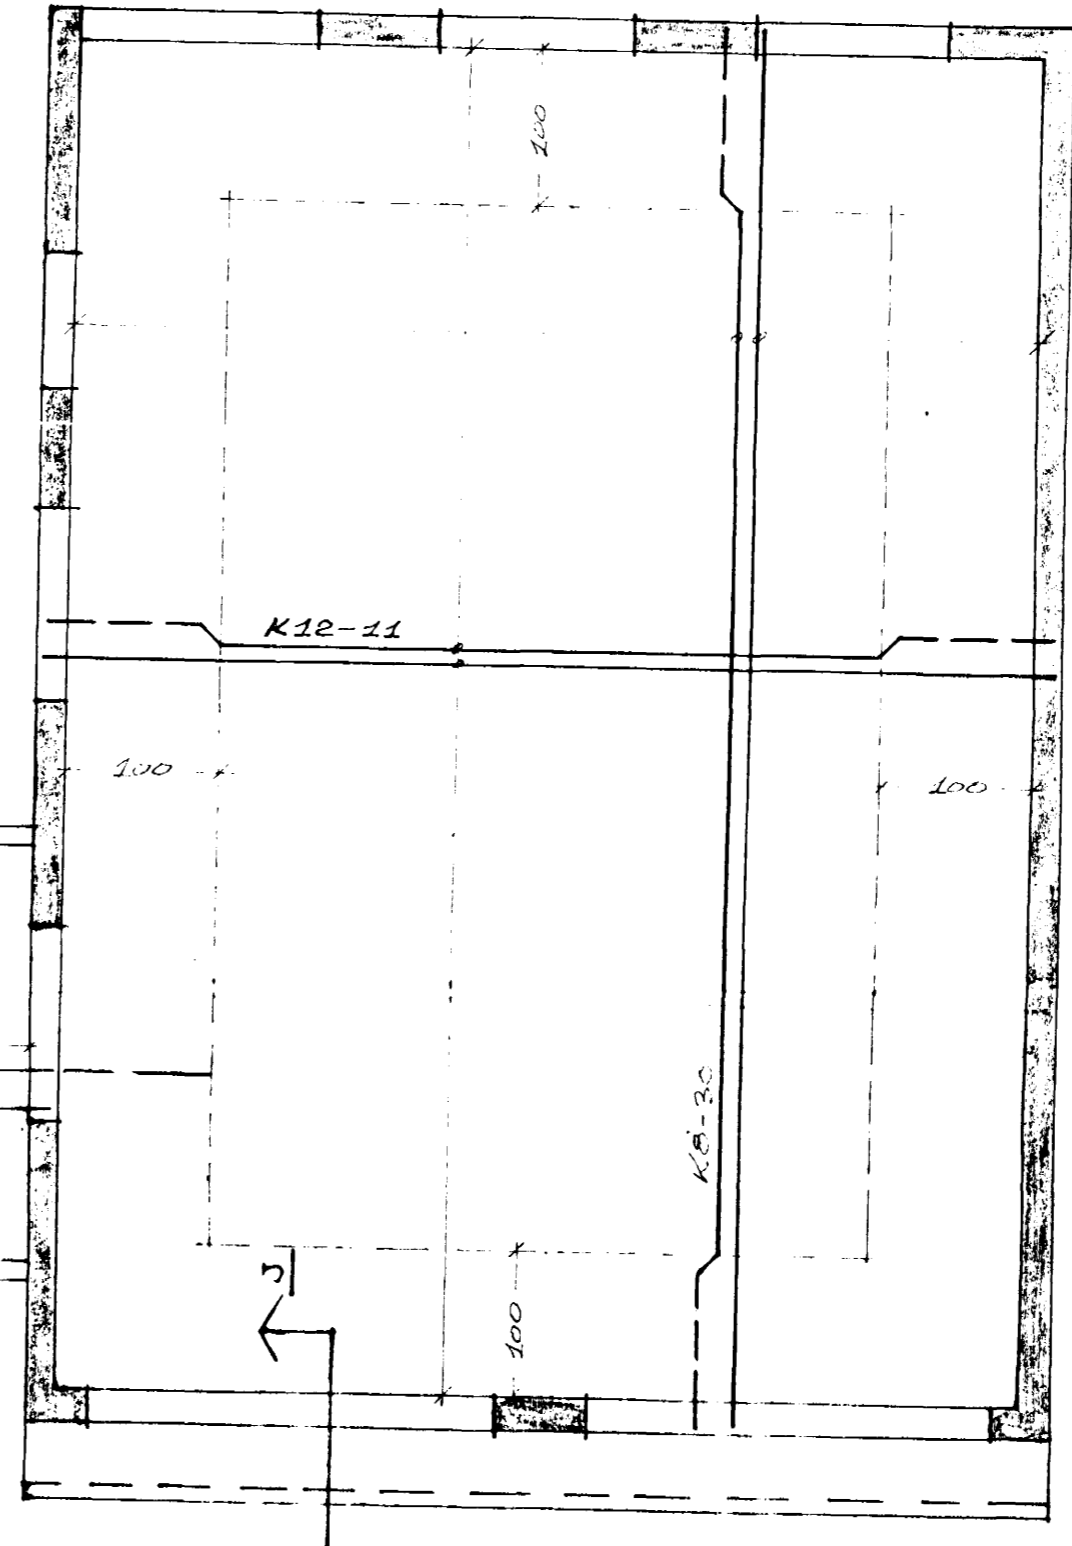

PLATA YFIR BÍLSKÚR M=1:50

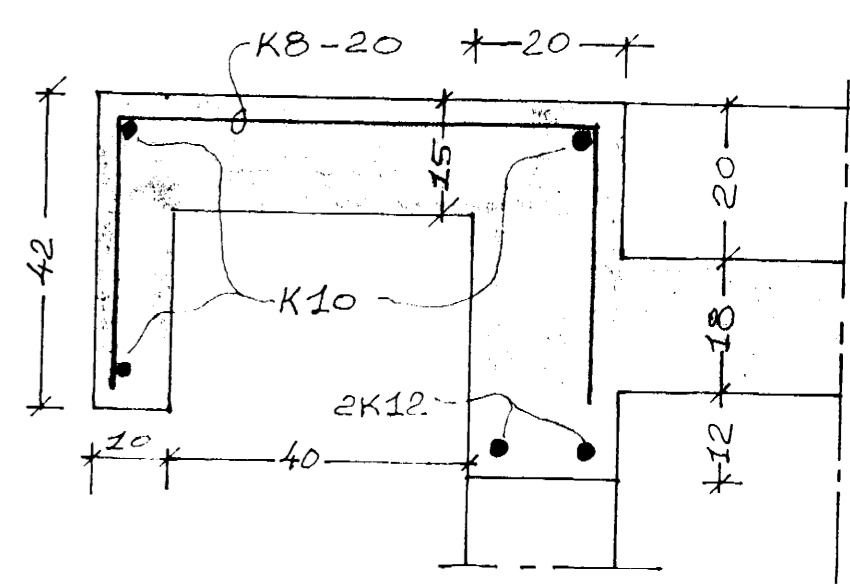

SKURÐUR J, M=1:10

**STEINSTEYPA:**  
S200, FL.B,  $D_{max} = 30mm$  Í PLÖTUM OG VEGGJUM.  
**BENDISTÁL:**  
R = SLÉTT STÁL,  $\sigma_F = \text{MINNST } 2600 \text{ Kg/cm}^2$   
K = KAMBSTÁL,  $\sigma_F = \text{MINNST } 4000 \text{ Kg/cm}^2$   
FJARLEGD JARNA FRA YFIRBORDI STEYPU SKAL VERA 10cm Í PLÖTUM INNAHÚSS, 15cm Í PLÖTUM UTANHÚSS OG 2cm Í BITUM. KB SKEYTIST UM 40cm, K10 UM 50cm, K12 UM 60cm OG K16 UM 60cm. Í KRINGUM MÜRÖP KOMI 2K10, NEMA ANÐARS SÉ GETIÐ. Í STEYPUKIL VEGGJA KOMI KB-30, L = 80cm. JARNAÐVERMÁL ERU MM, ÖNNUR MÁL ERU CM.  
—— JÁRN Í EFRI BRÚN PLÖTU.  
—— JÁRN Í NEÐRI BRÚN PLÖTU.  
PLÖTUÞYKKI ER 18cm.

PLATA YFIR KJALLARI+BÍLSKÚR

HAFNARFIRÐI Í JÚLI 1973  
*Sýnat Magnusson* VERKFR. MVFI.  
50587  
ARNARHRAUNI 47, HAFNARFJ.