



PLATA YFIR KJALLARI M=1:50

2K12 KOMI YFIR GLUGGA OG HURDIR Í BÍLSKÚR.

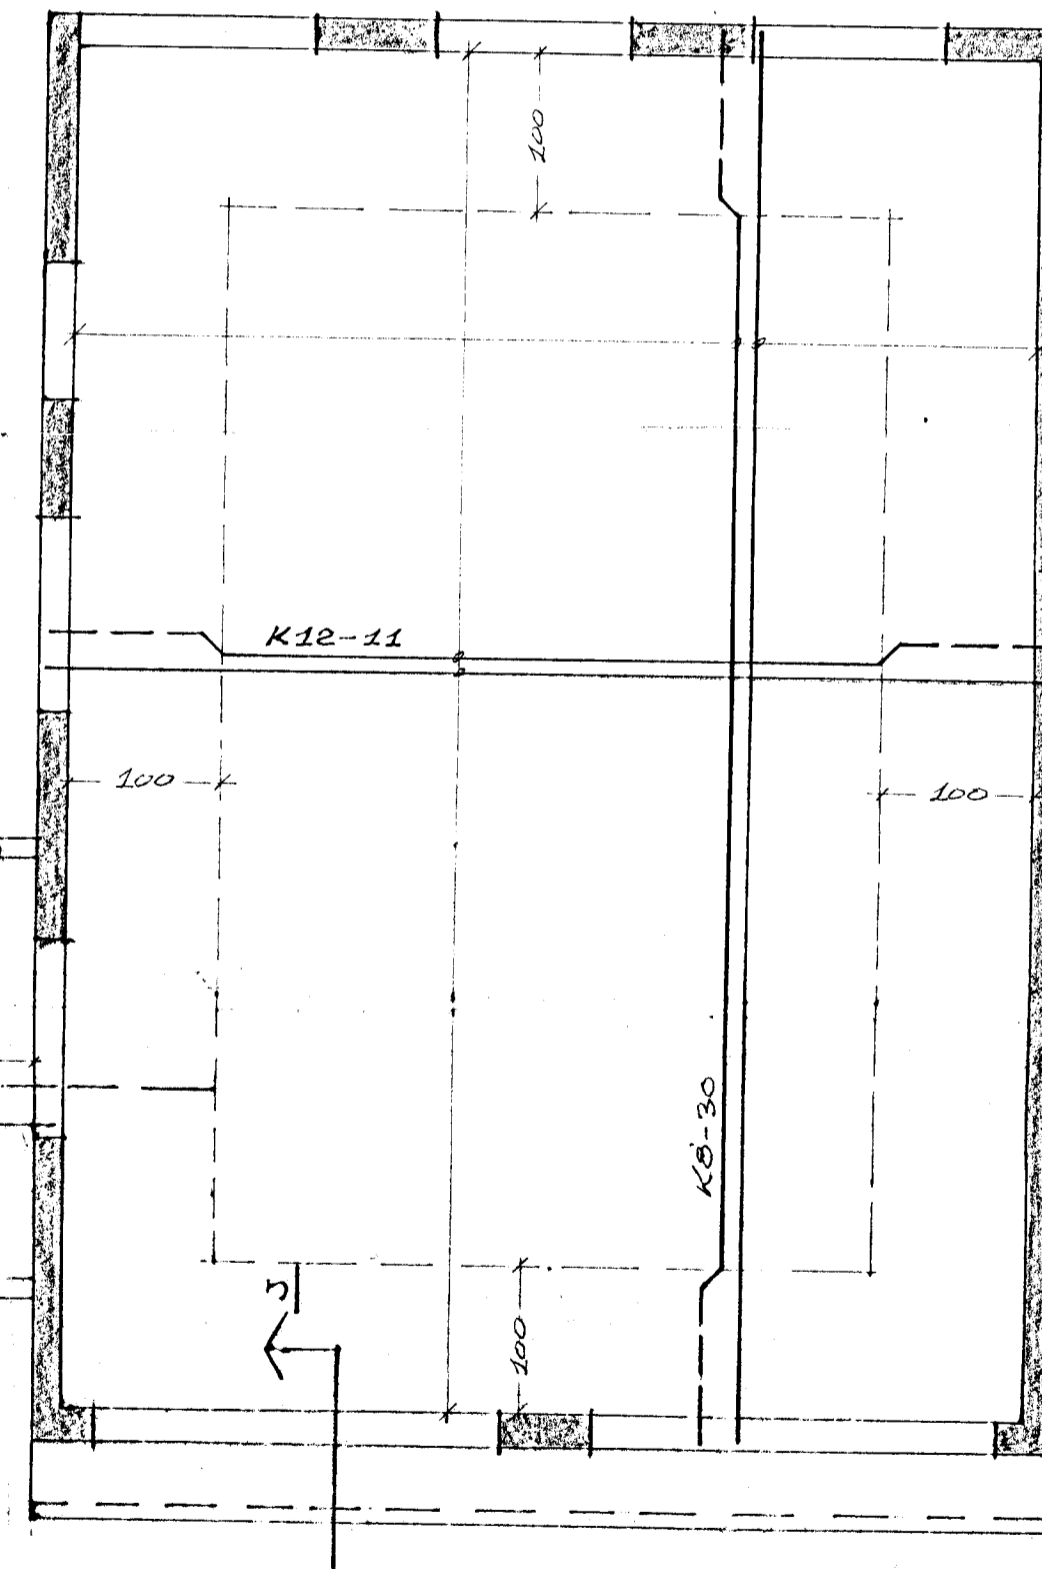

PLATA YFIR BÍLSKÚR M=1:50

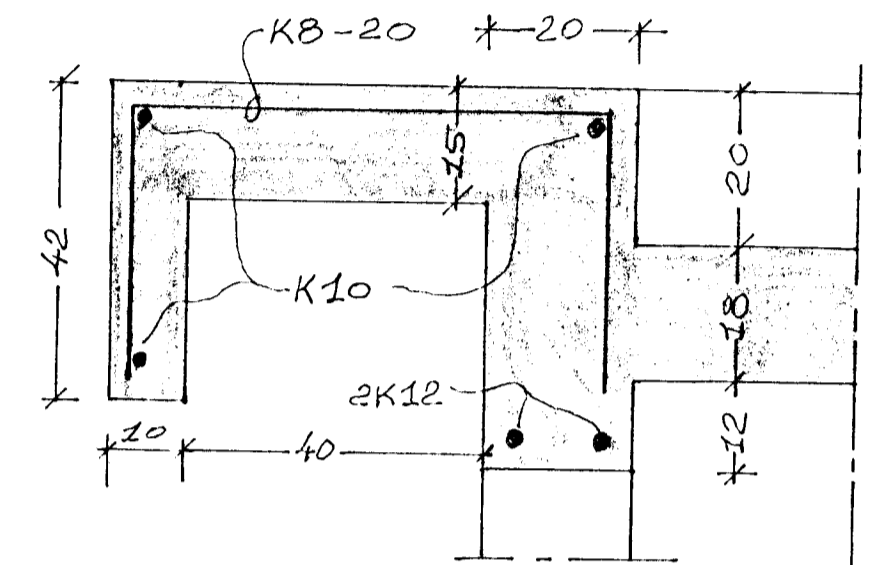


SKURÐUR J, M=1:10

STEINSTEYPA:
S200, FL.B, $D_{max} = 30mm$ Í PLÖTUM OG VEGGJUM.

BENDISTÁL:
R = SLÉTT STÁL, $\sigma_F = \text{MINNST } 2600 \text{ Kg/cm}^2$
K = KAMBSTÁL, $\sigma_F = \text{MINNST } 4000 \text{ Kg/cm}^2$
FJARLEGD JARNA FRÁ YFIRBORDI STEYPU SKAL VERA 1cm Í PLÖTUM INNAHÚSS, 15cm Í PLÖTUM UTANHÚSS OG 2cm Í BITUM. KB SKEYTIÐ UM 40cm, K10 UM 50cm, K12 UM 60cm OG K16 UM 60cm. Í KRINGUM MÚROP KOMI 2K10, NEMA ANNARS SÉ GETIÐ. Í STEYPUKIL VEGGJA KOMI KB-30, L=80cm. JARNADVERMÁL ERU 1mm, ÖNNUR MÁL ERU 2mm.

— JÄRN Í EFRI BRÚN PLÖTU.
— JÄRN Í NEÐRI BRÚN PLÖTU.
PLÖTUÞYKKT ER 18cm.

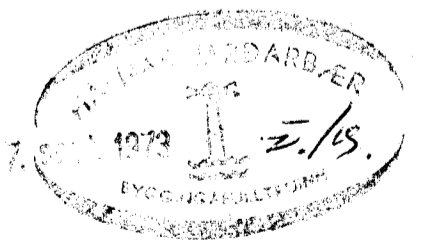

PLATA YFIR KJALLARI+BÍLSKÚR

HAFNARFIRÐI Í JÚLI 1973
Sýnat Magnússon VERKFR. MVFI.
50587
ARNARHRAUNI 47, HAFNARFJ.