



BREIDVANGUR

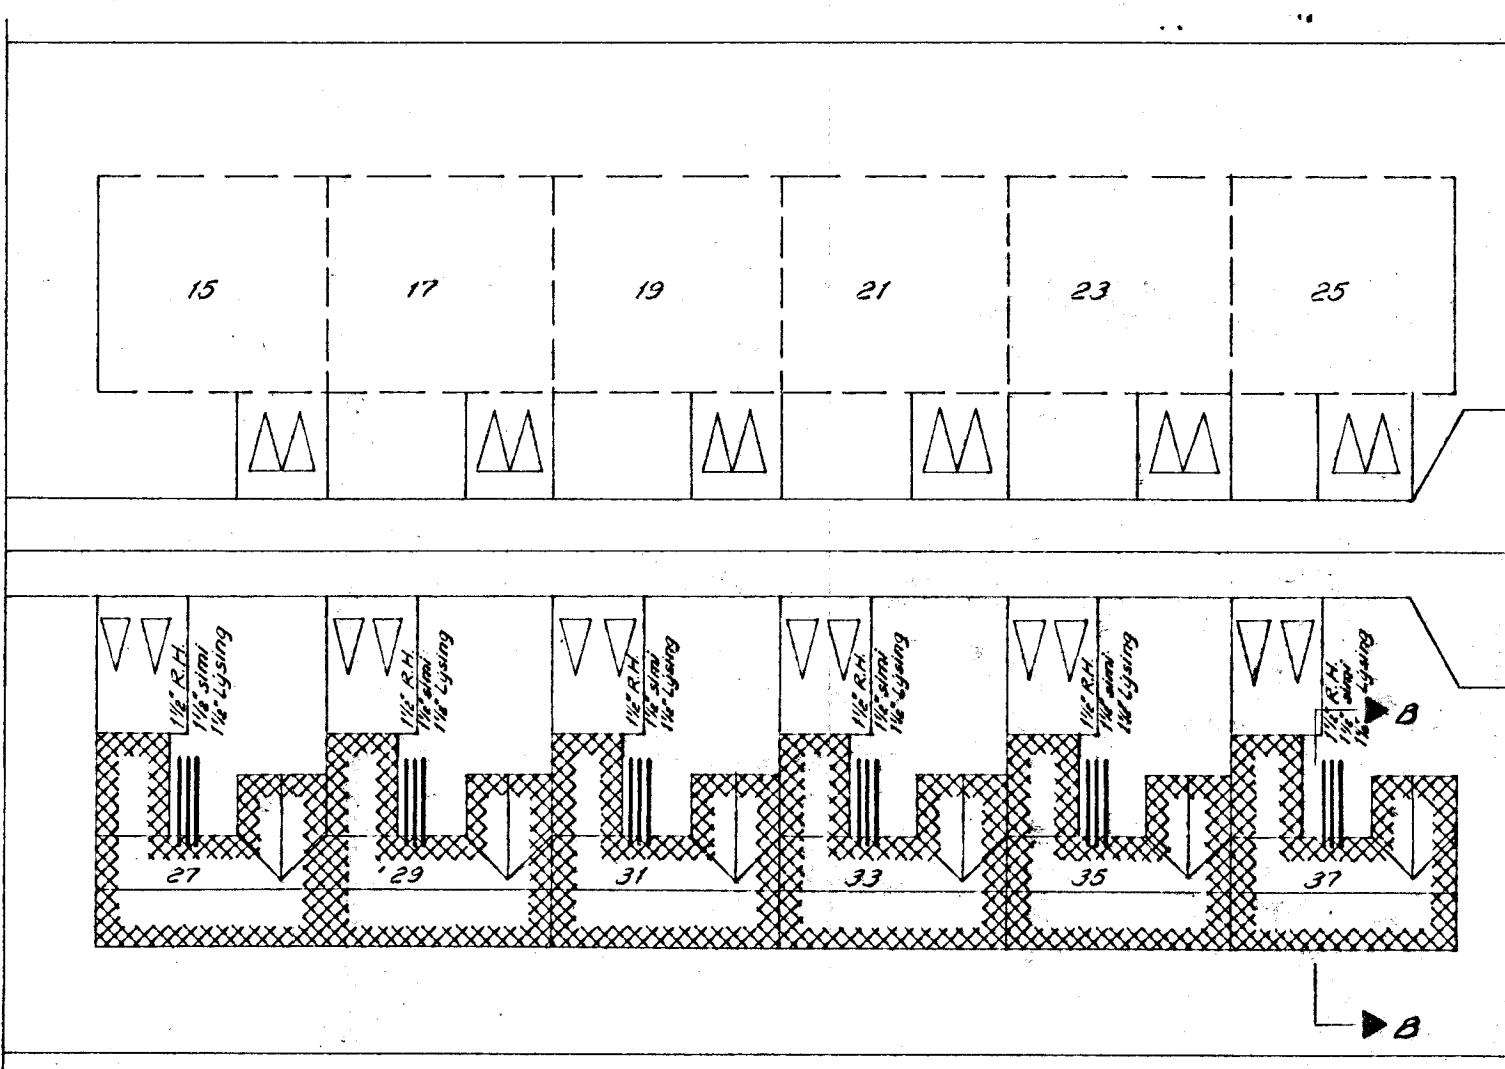

AFSTÖÐUMYND M-1:500

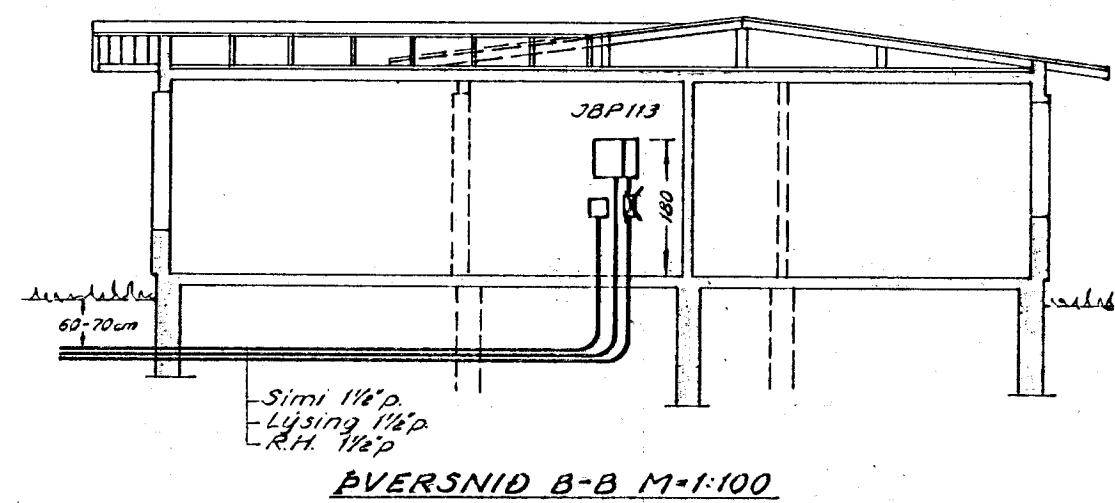

EVERSNID B-B M-1:100

ALMENNAR SKÝRINGAR

11. Allar pipur eru  $\frac{5}{8}$ " og vir  $15\text{mm}^2$  nema annars sé getið.
12. Hædir tengla að jafnadi  $20\text{cm}$  nema annars sé getið.
13. Hædir rofa að jafnadi  $110\text{cm}$  frá gölfí nema annars sé getið.
14. Mál eru frá fullfrægengnu gölfí eða deinangrundum vegg i miðja dos, eða úr miðri dos í miðja dos.
15. Þær sem pipur eru lagðar hlið við hlið í loftum eða veggjurn, skal hafa bíl á milli þeirra, bannig óð steypa geti auðveldilega runnið á milli þeirra.
16. Málmhluta lagnar, tekjja, lampa og búnaðar skal jardbinda vandlega.
17. Verktaki skal sannprófa uppgefinn pipufjölda og fjölda tauga í pipum óður en pipur eru lagðar og taugar idregnar.
18. Sjá nánar tengingu, virun og gildileika tauga ó einlinum mynd.
19. Allar pipur skulu vera plastpipur nema annars sé getið.
20. Pipur eru ekki syndar alla leið óð loftum, en þær eru merktar viðkomandi töflu og greinanaúmeri.
21. Dósir, töflukassar og millidráttardósir skulu vera galvanuhúðar.
22. Selja skal millidráttardósir eftir þörfum. Ekki skal leggja lengra en  $10-12$  metra, nema sett sé millidráttardós. Millidráttardósirnar skulu settar undir lampu.
23. Til snertispennuvarnar skal nota tekstraumsrofa.
24. Öll tákni eru táknaðen og ber að sannræma lagnir að tekjurn eftir adstæðum í staðnum og eftir séttækningum.
25. Mölstraumur rofa og tengla skal vera minnst  $10\text{A}$ .
26. Rofar og tenglar af gerð Busch, eða samboærilegri gerð.
27. Bindu skal saman steyputeina ofan á nedstu bindivirum í sökkli, bannig óð þeir myndi sornfello heild. Teinarnir skal síðan beygjast uppi í töflu. Jarðbinda skal vatnsinnlök, heita og kaldavatnslögn. Skila skal mælingu af jarðbindingu og skal hún uppfylla kröfur R.H. Áð öðrurn kosti skal grafa niður jarðskaut.
28. Öll tákni eru sannkvæmt ízlenzkum staðli nr 61.
29. Gangi skal vel og fagrnannilega frá lögninni.

BR. NR.	DAGS.	TEIKN.	YFIRF.	BREYTING
TEIKNINGAR NR.	81	2	952	
VERK.	BLAD	FRH. BL.		
KVARDI	2	3		
1:500	1:100			
HANNAD TEIKNAD YFIRF.	D.R.	EI	10/10	
REYKJAVÍK	(Dab)	Agðið		
				Rafhönnun
				SKÜLAGÖTU 63 SIMI 12666