


Samþykkt & fundi bygginga-
nefndar þ. 31.10.1990
BYGGINGAFLYTTIÐ
Í HAFNADELI


ÞAK BÍLG 9M²

BREIÐVANGUR NR. 27-29-31-33-35-37 M. 1:100



ÞAK Á BÍLGEYMSLU NR. 37

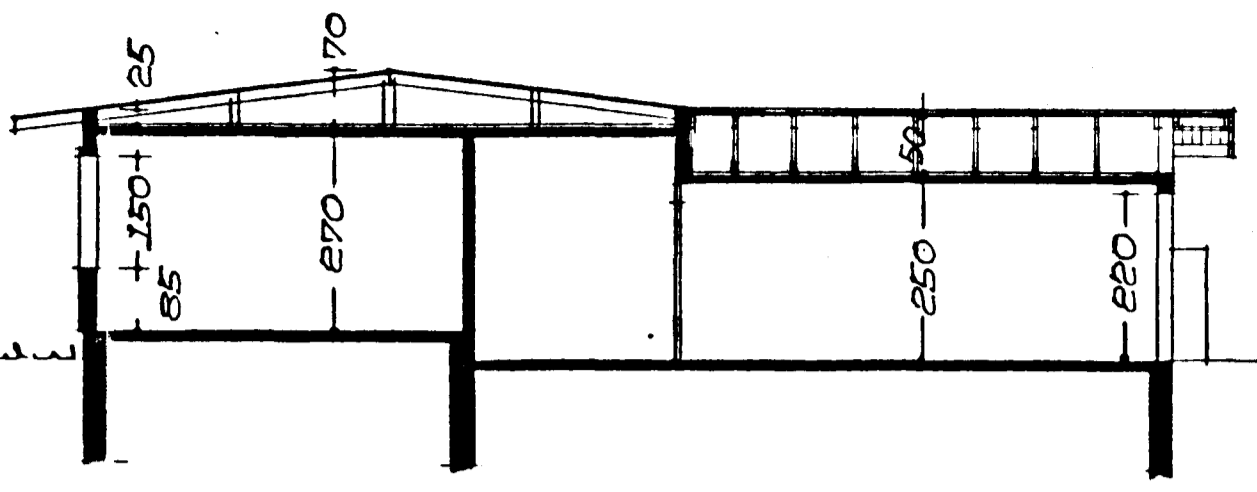

SKURÐUR A-A

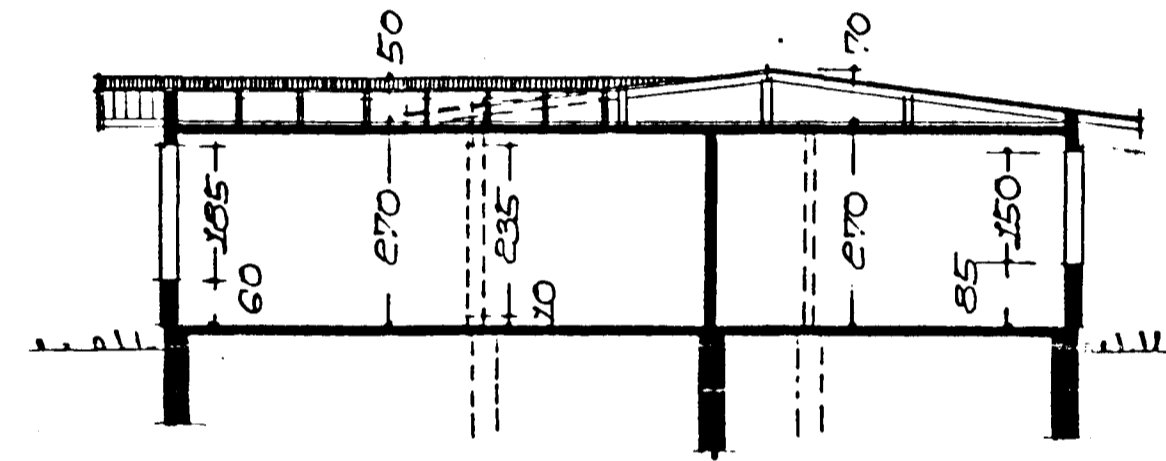

SKURÐUR B-B

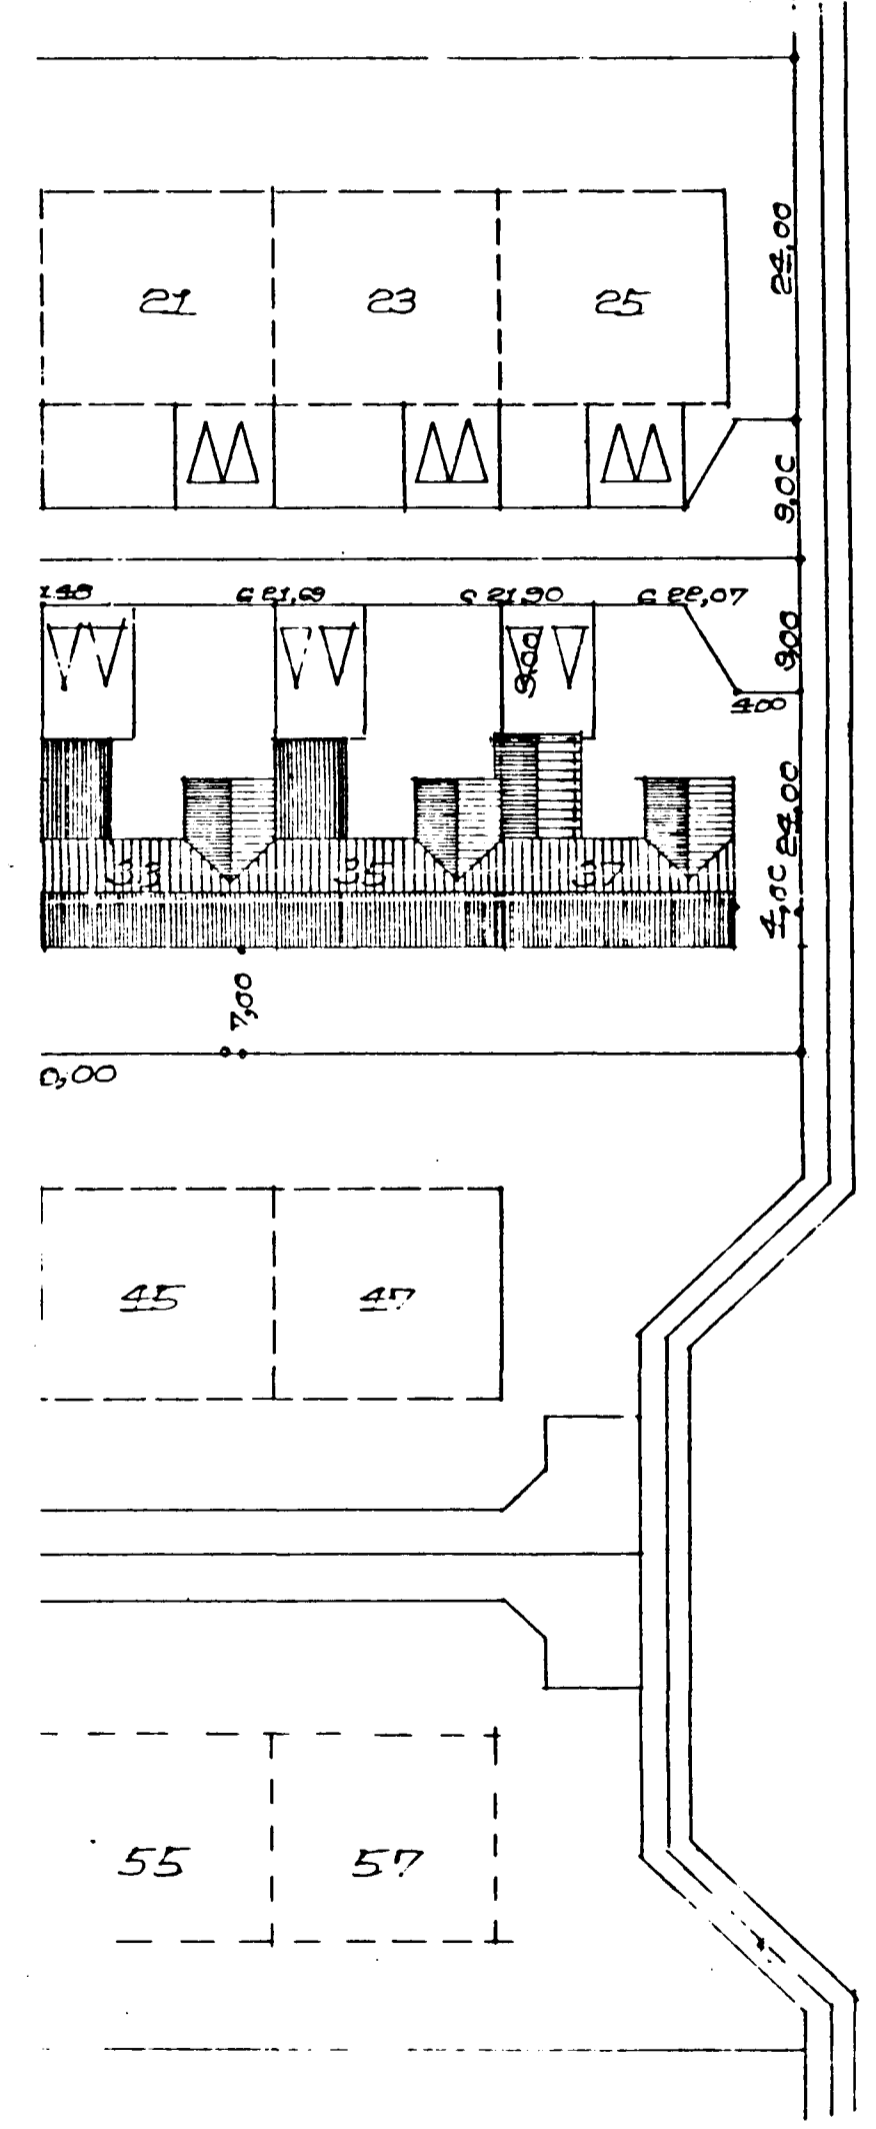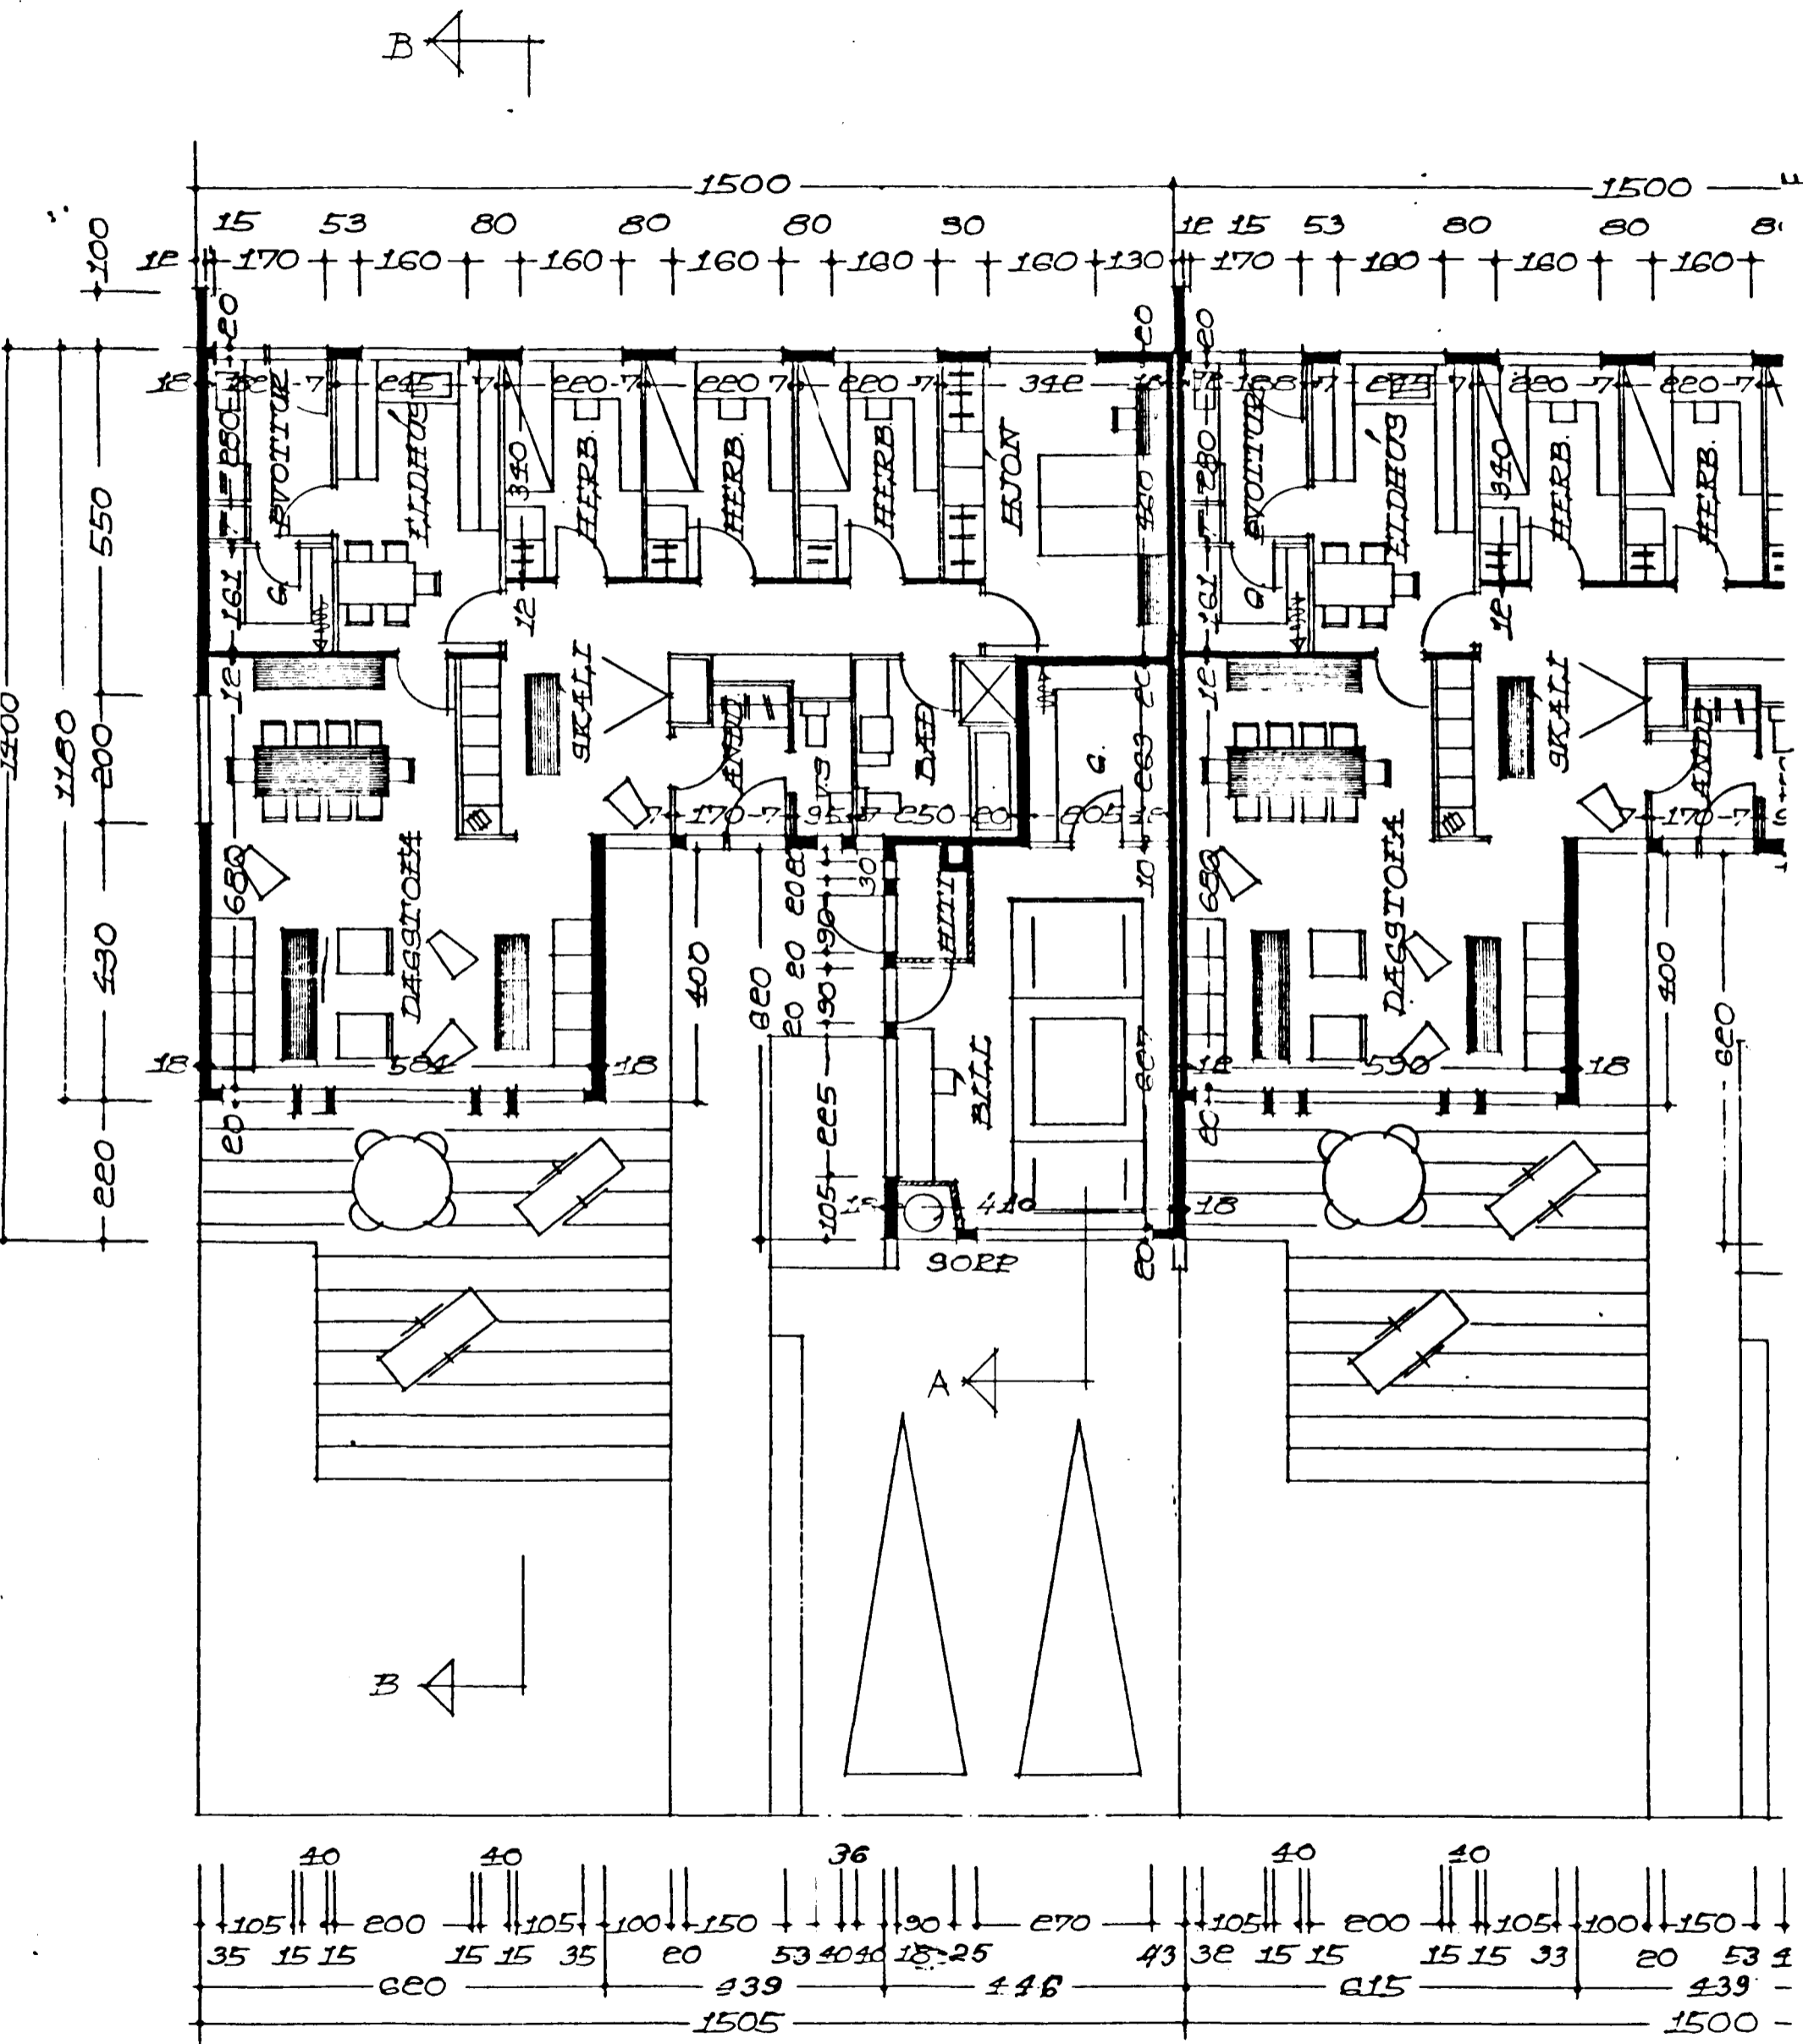

TEIKNAD Í ÁGÚST 1990, SIGURÐUR ÞORVARÐARSON BYGGINGAFRÆÐINGUR BÍ. STRANDGÖTU II, SÍMI 651510.

Handwritten signature