
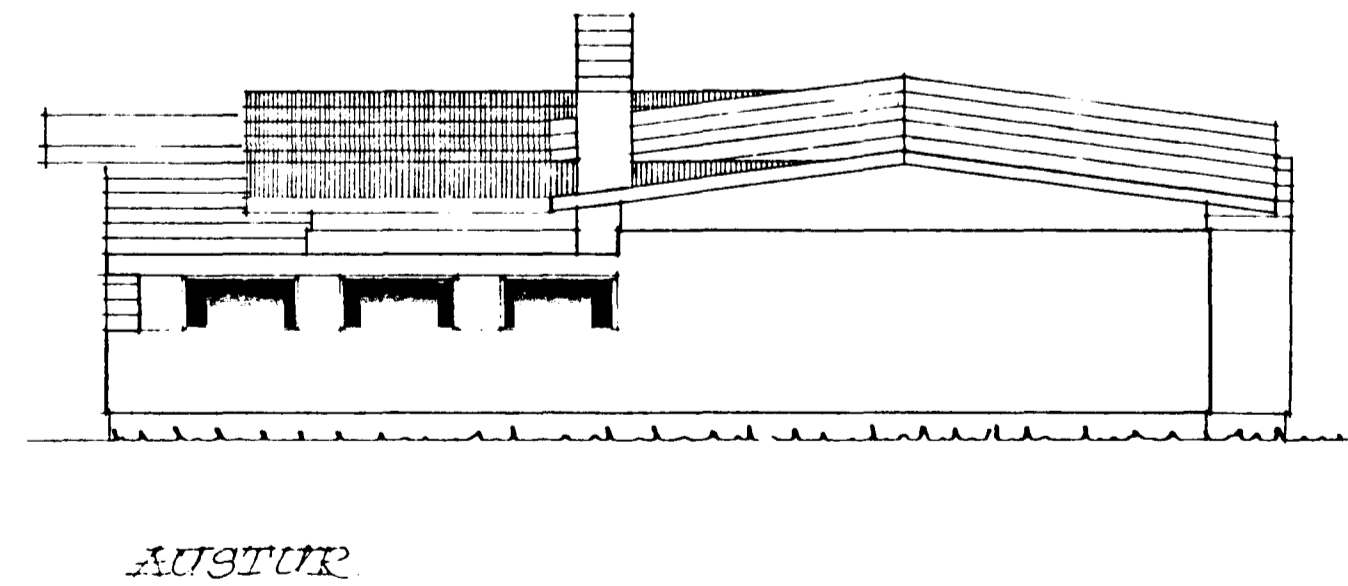
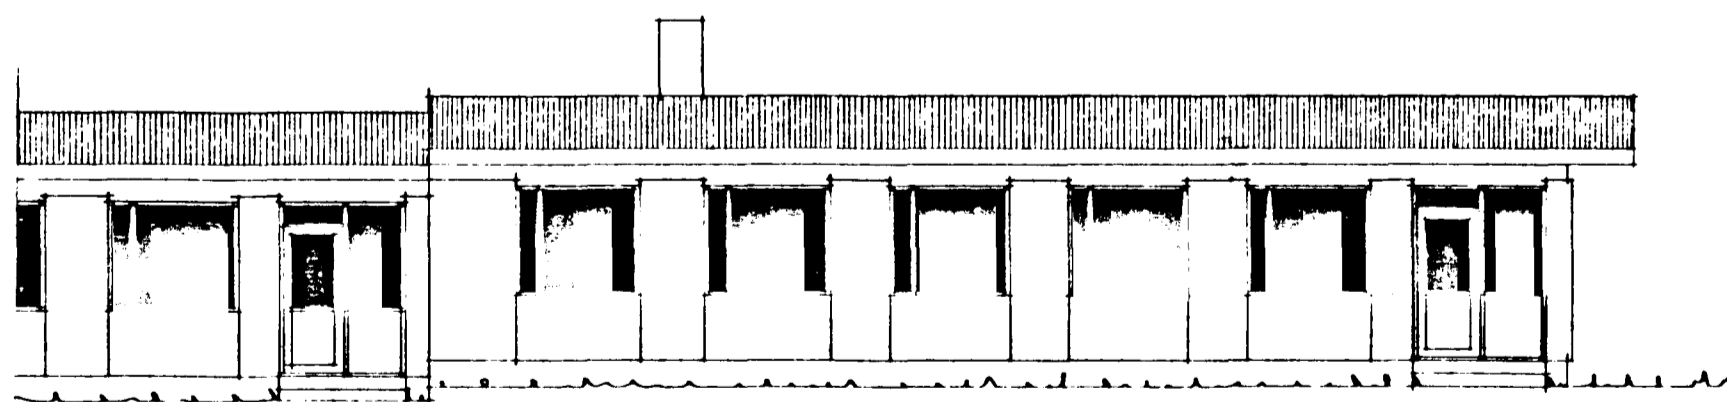
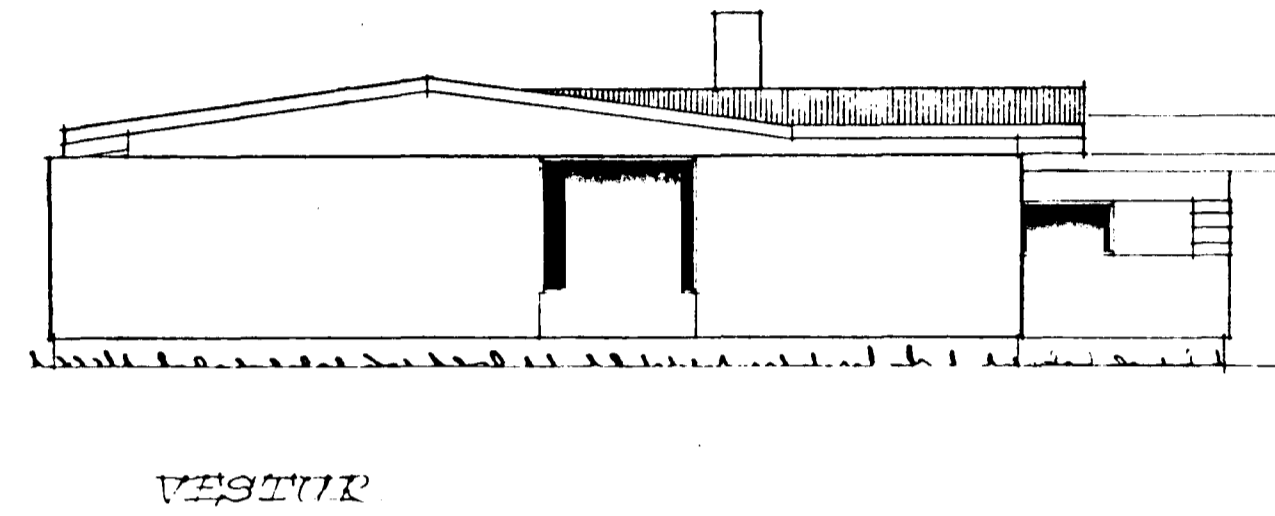


BREIDVANGUR NR. 27-29-31-33-35-37 M 1:100

PAK Á BÍLGEYMSLU NR. 37

Samþykkt á fundi bygginga-
nefndar þ. 31.10.1990
BYGGINGAUFULLTRÚINN
Í HAFNARFIRÐI

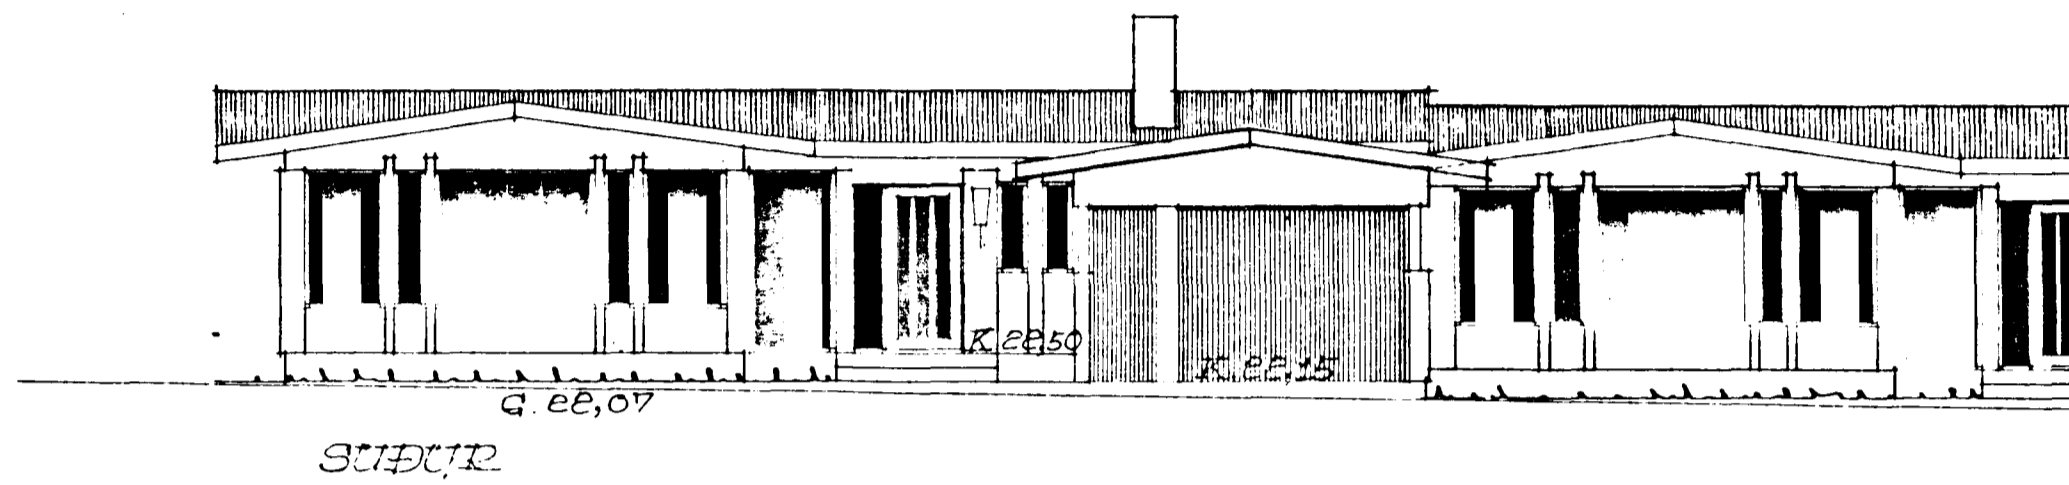

Sigurður Þorvarðarson