



8. ág. 1973

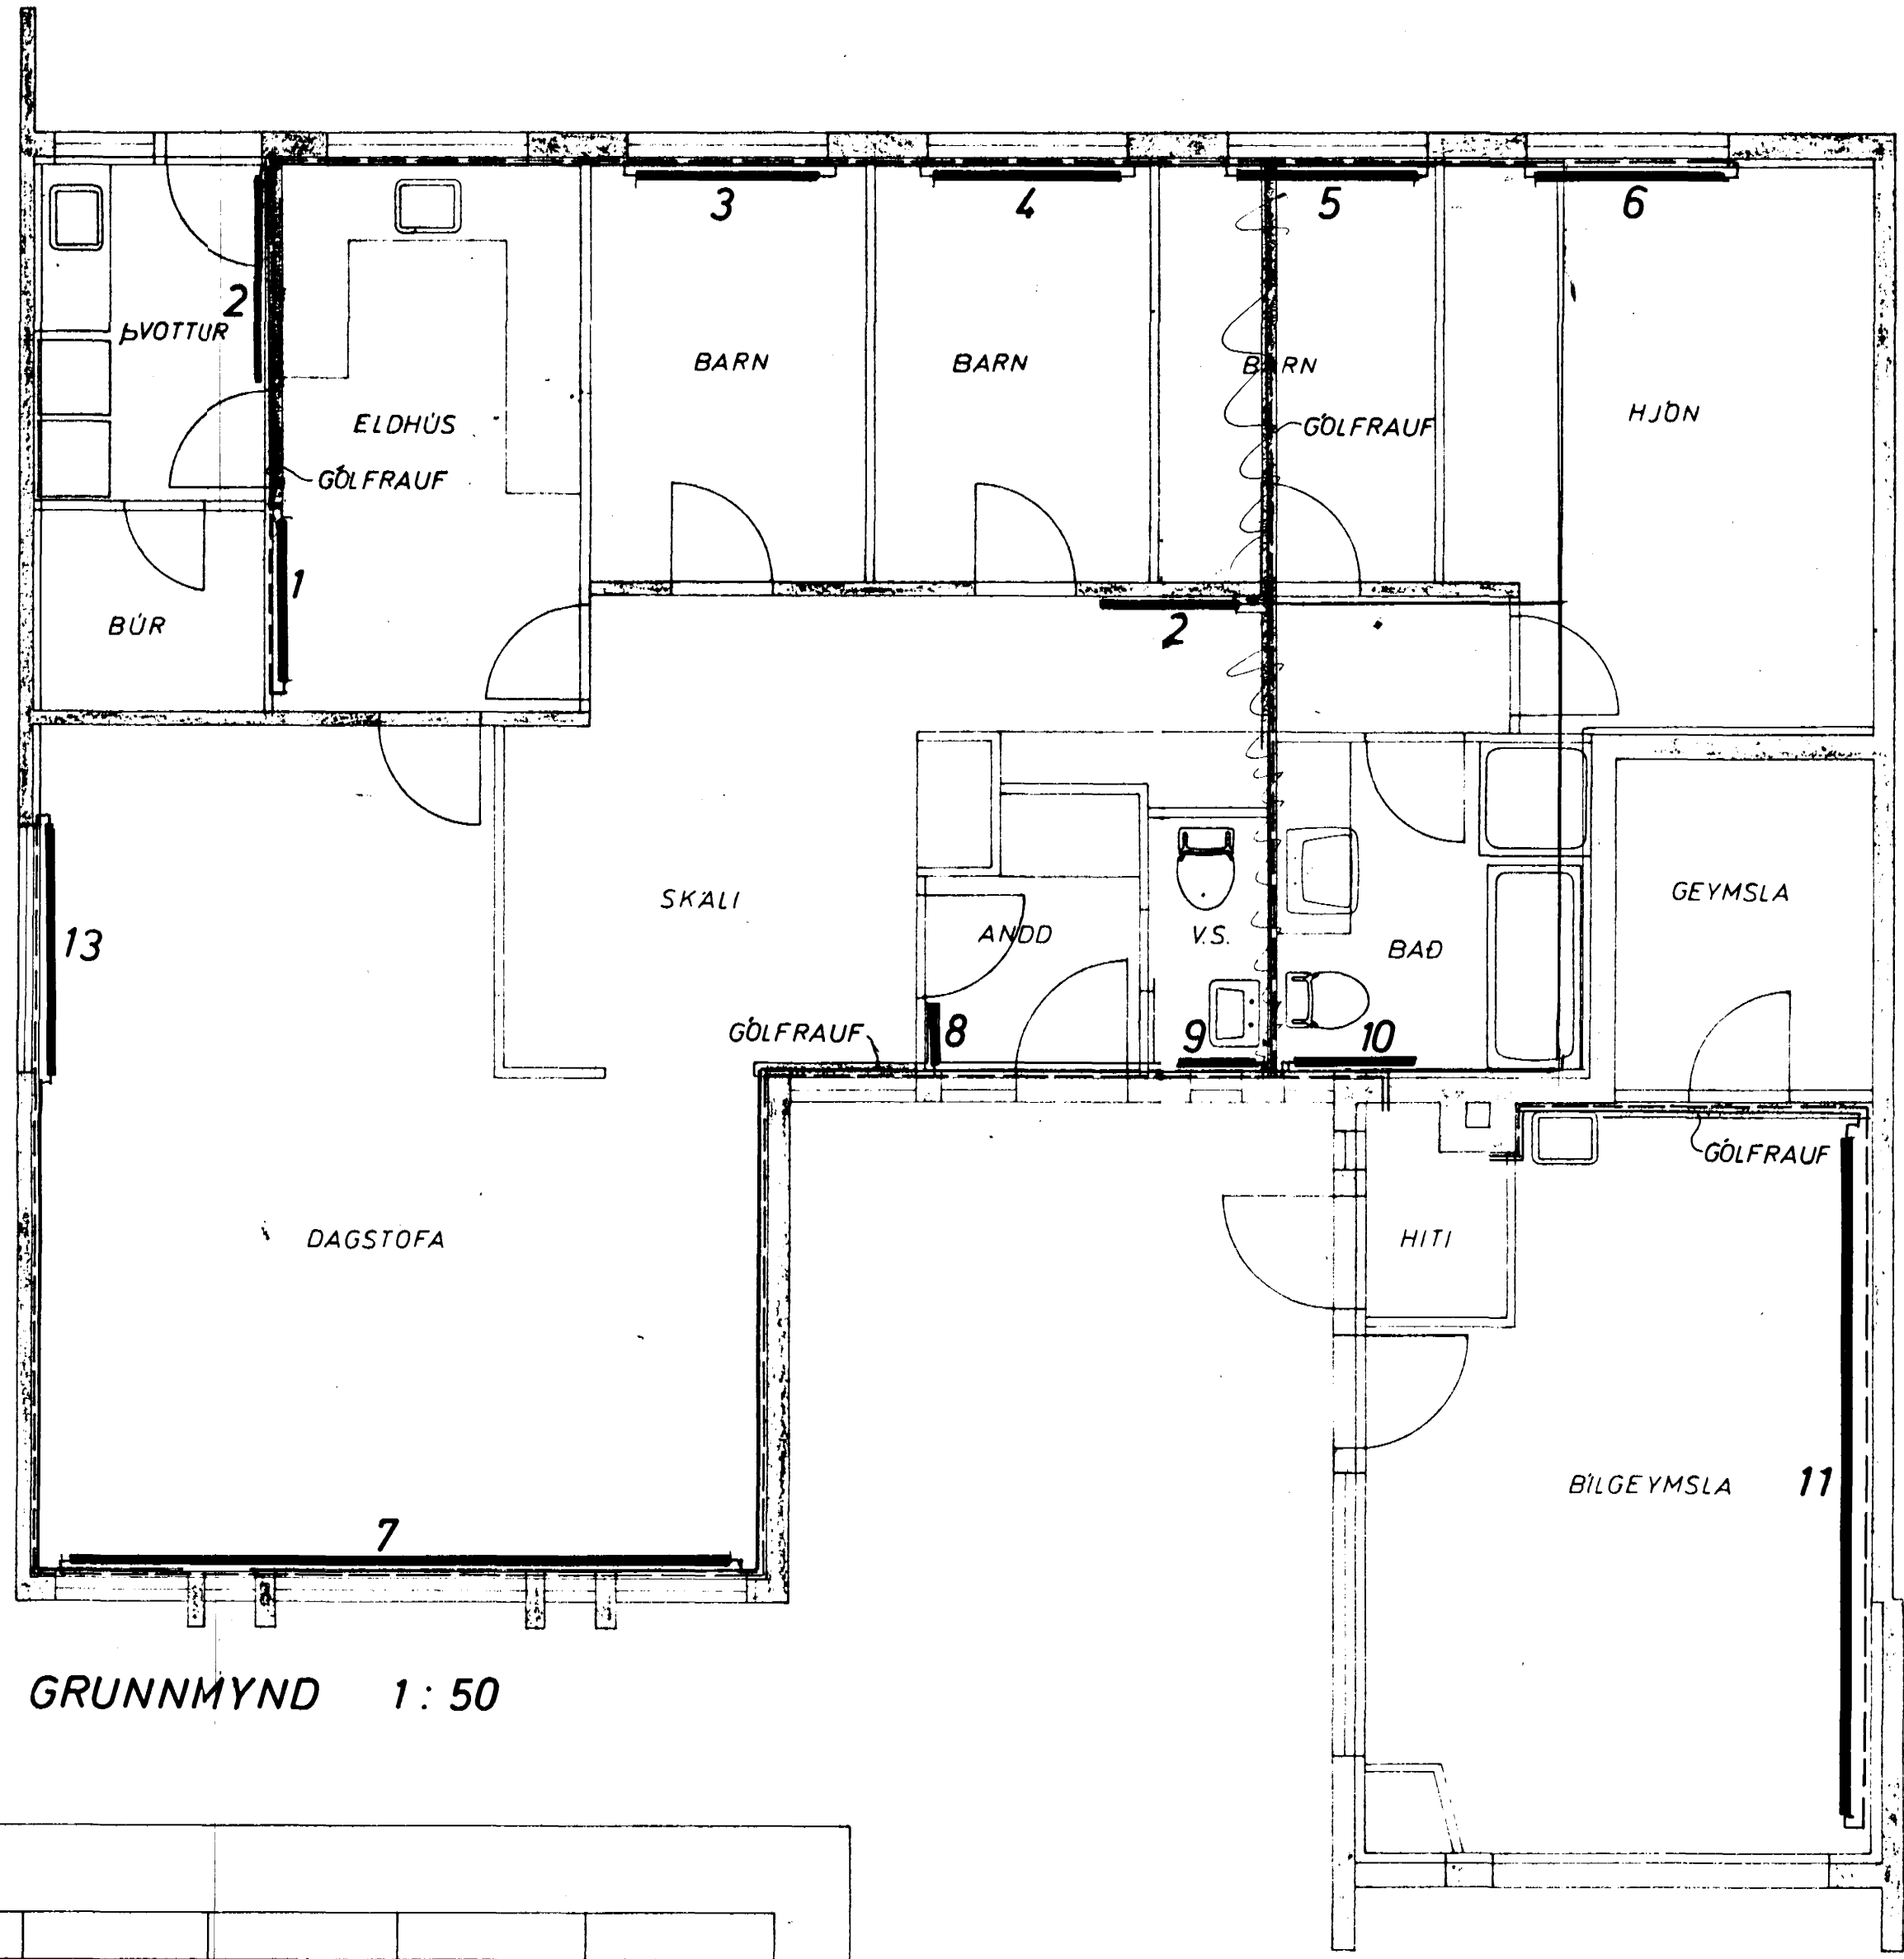

GRUNNMYND 1:50

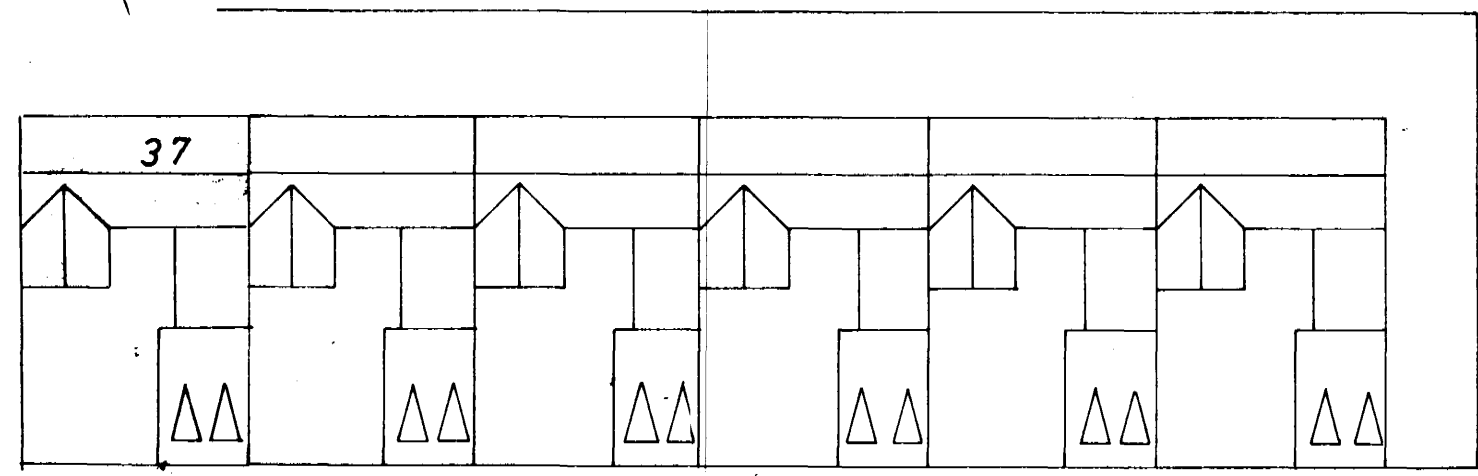

AFSTAÐA 1:500

<b>BREIÐVANGUR 37</b>	MÆLIKVARÐI	VERK	TEIKN NR
	1:50 1:500	7312	<b>8</b>
<b>HITALÖGN GRUNNMYND</b>	Hannað: <i>[Signature]</i>	Yfirfarir:	DAGS
	Teiknað: <i>[Signature]</i>	Samb: <i>[Signature]</i>	JULI '73
<b>JÓHANN GUNNAR BERGPÓRSSON</b> VERKFR MVFI	BREYTT		
KÖLDUKINN 9 - HAFNARFIRÐI - Sími 52895			