


SKÝRINGAR:
 ALLAR SPERRUR ERU 2"x5".
 BERA SKAL FÚAVARNAREFNI Á ALLA SPERRUENDA SVÖ OG ÞÆR SPERRUR ER BOLTIST Á VEGGI MEÐ 1/2" BOLTUM Ø 50.
 FÚAVARNAREFNI SKAL BORIÐ Á SPERRURNAR MEGANÐER ERU ÞURRAR.
 SPERRUEFNIÐ SKAL VERA BEINT HÚSPURRT OG LAUST VIÐ STÓRA KVISTI.
 VIÐ ÚTVEGGI FESTIST SPERRUENDAR Í STEYPU MEÐ LYKKJUM Ø 8 ER GANGI 30 CM NIÐUR FYRIR NEÐRI BRÚN Á SPERRU.

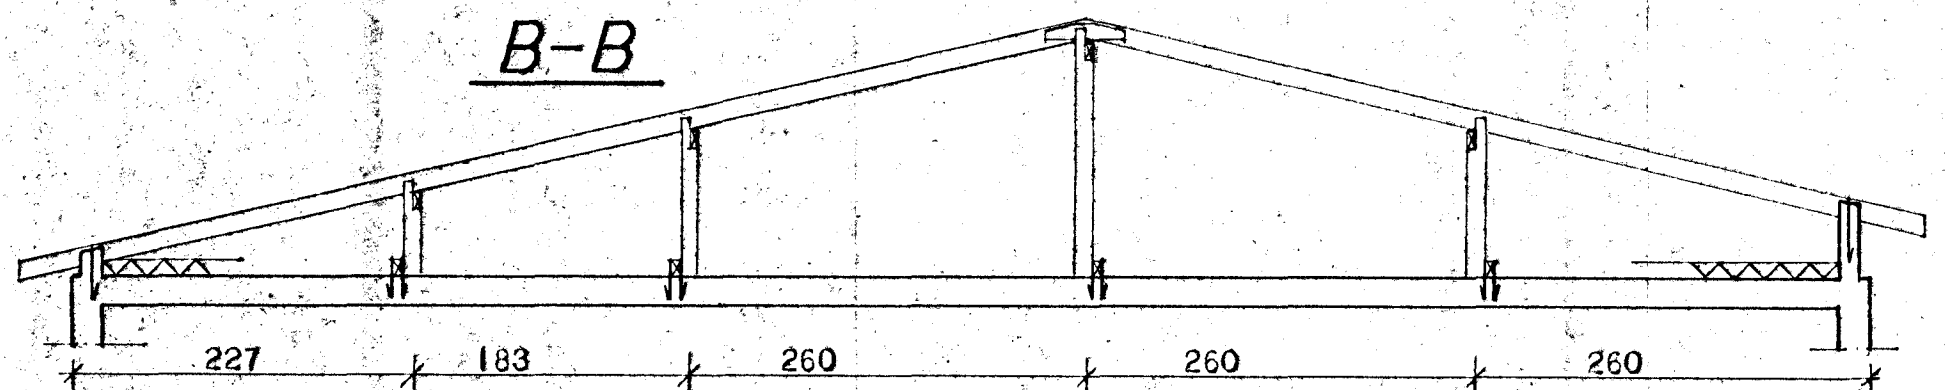

HÚSNÆÐISMÁLASTOFNUN RÍKISINS	
ÞAKVIÐIR	TVÍBÝLISHÚS
	VERK NR. 128 A
	MKV. 1:50
	SEPT 1974

John E. Jónsson