



Samþykkt á fundi bygginga-  
nefndar 24.6.1974  
BYGGINGAUFULLTRÚINN  
Í HAFNARFIRÐI  
F. Sigurðsson


Þessi byggingarmála skjal samræmt  
byggingarmála nr 60.  
Þessi mála mála þessa til lands-  
mynd með skilgreiningu á  
annan hlið skjal þess  
því samræmt við bygginga-  
skilmála og skilgreiningu  
um þessum skjal þess  
F. Sj

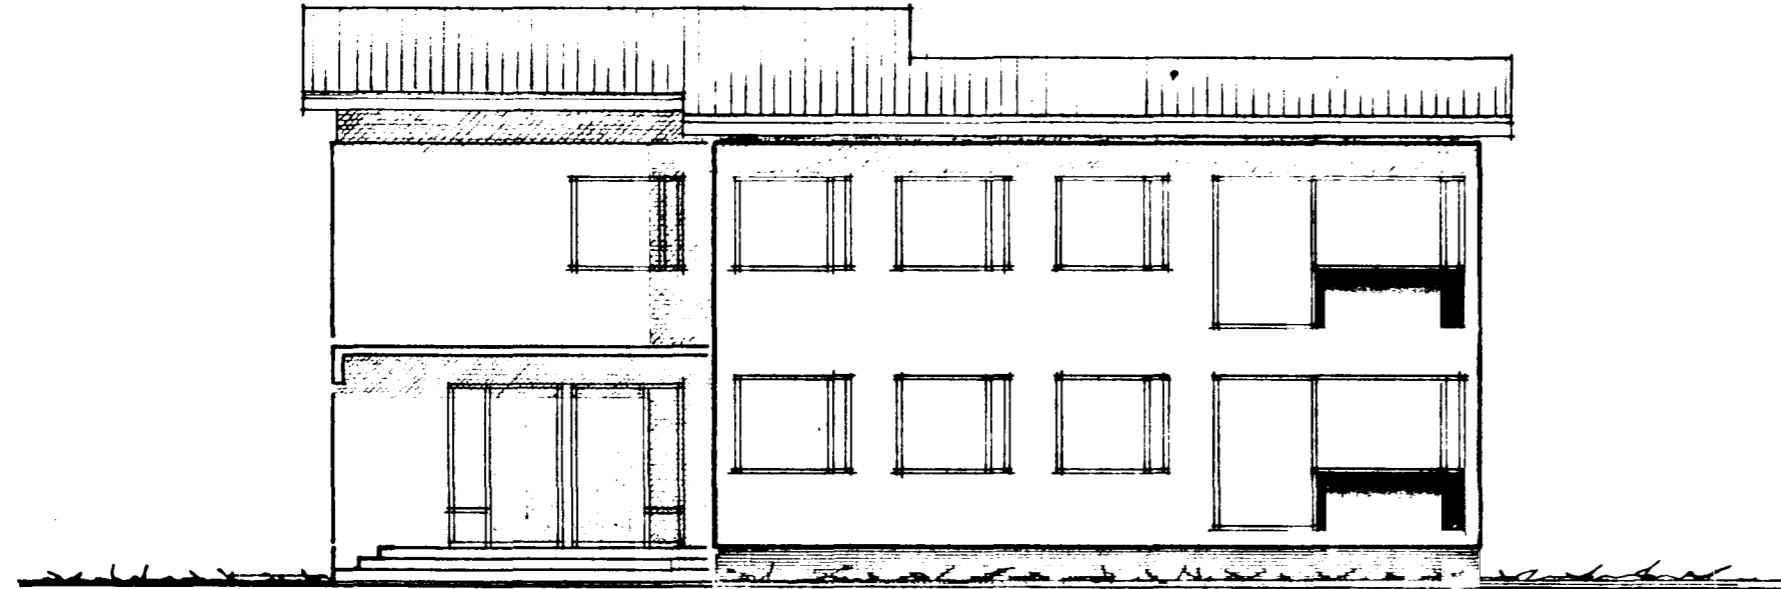


VESTUR

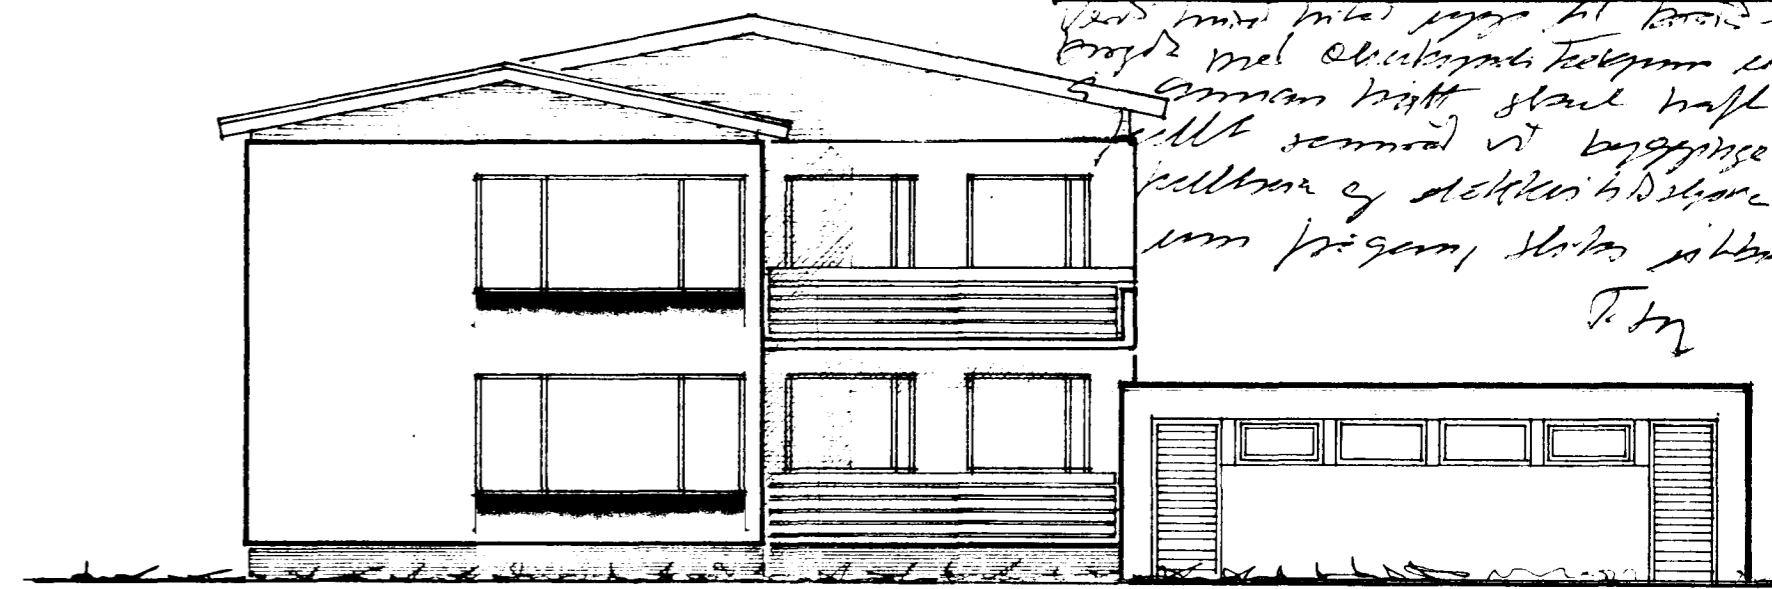

SUÐUR

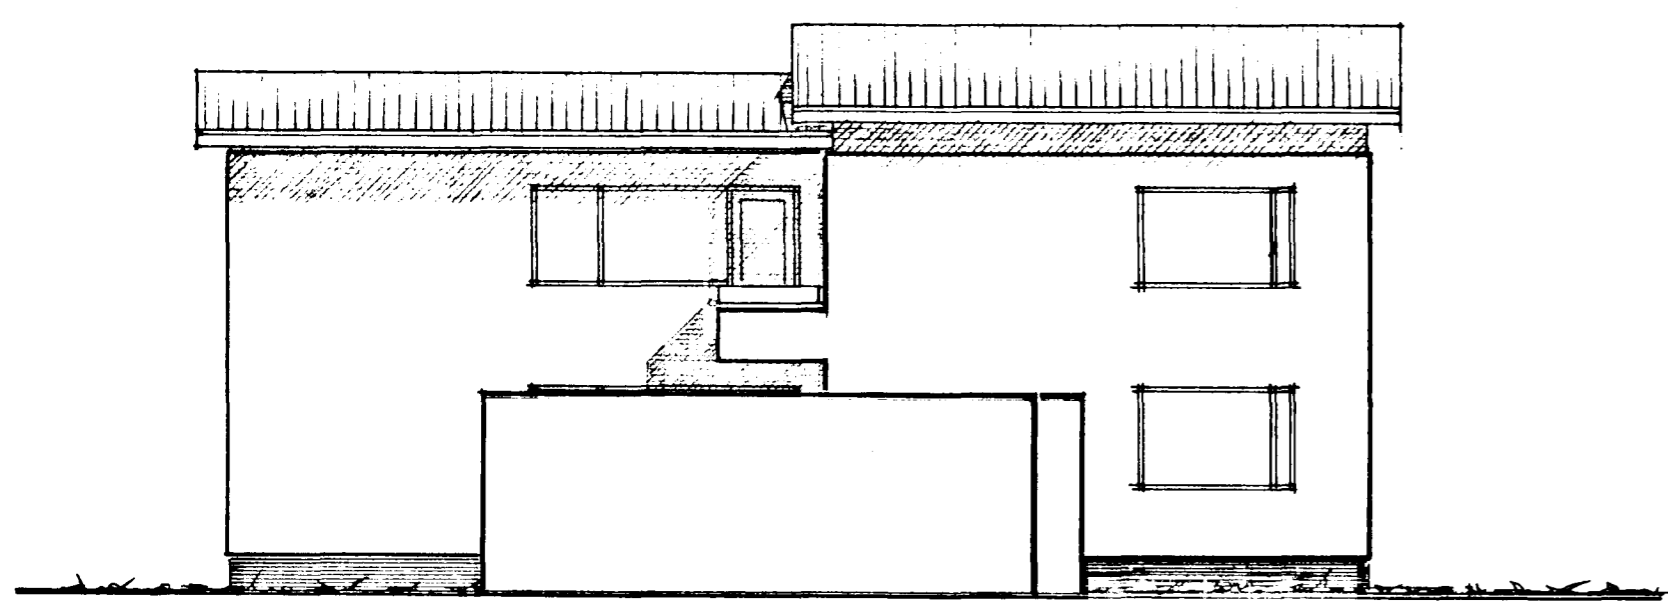

AUSTUR

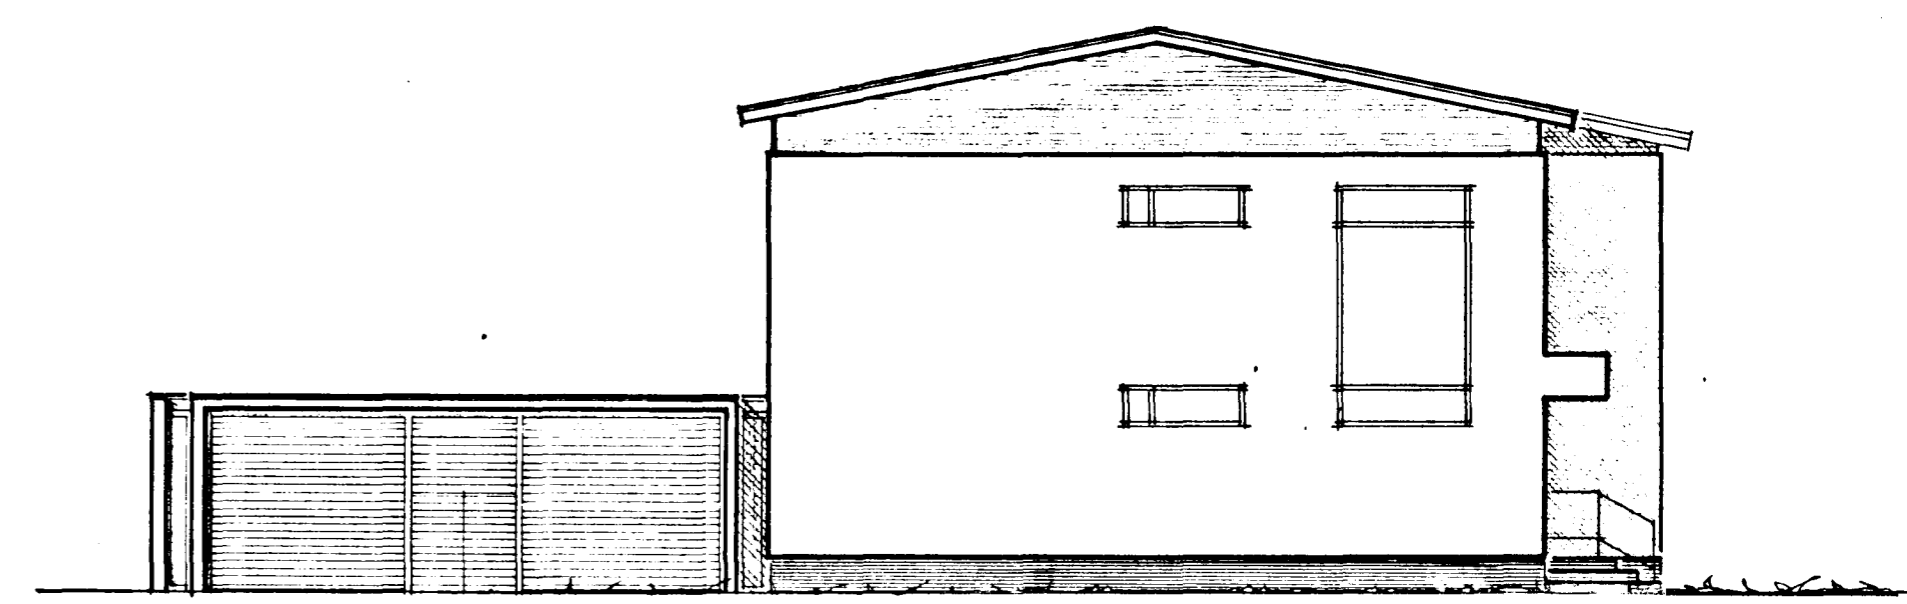

NORÐUR

HÖSNÁMUNARLÁSTEFNUNIR KRÍSTINS	
ÓTLIT VÁL 1:100	TVÍFÁRLEIÐS VERK 128 A
	GLAÐ NR. 5
	BREYTT MAÍ 74
Sigurður Guðmundsson	
Kæddi Halldórsson	