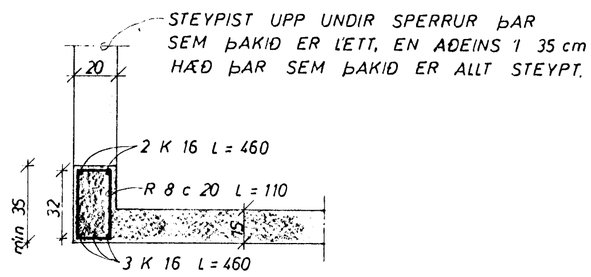

SNIÐ A 1 : 20

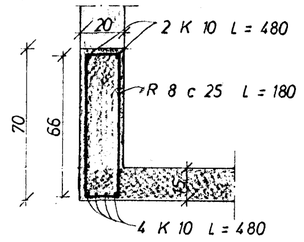

SNIÐ B 1 : 20

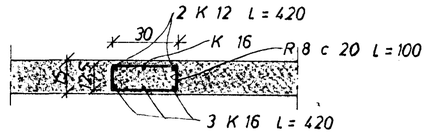

SNIÐ C 1 : 20

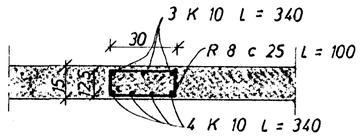

SNIÐ D 1 : 20

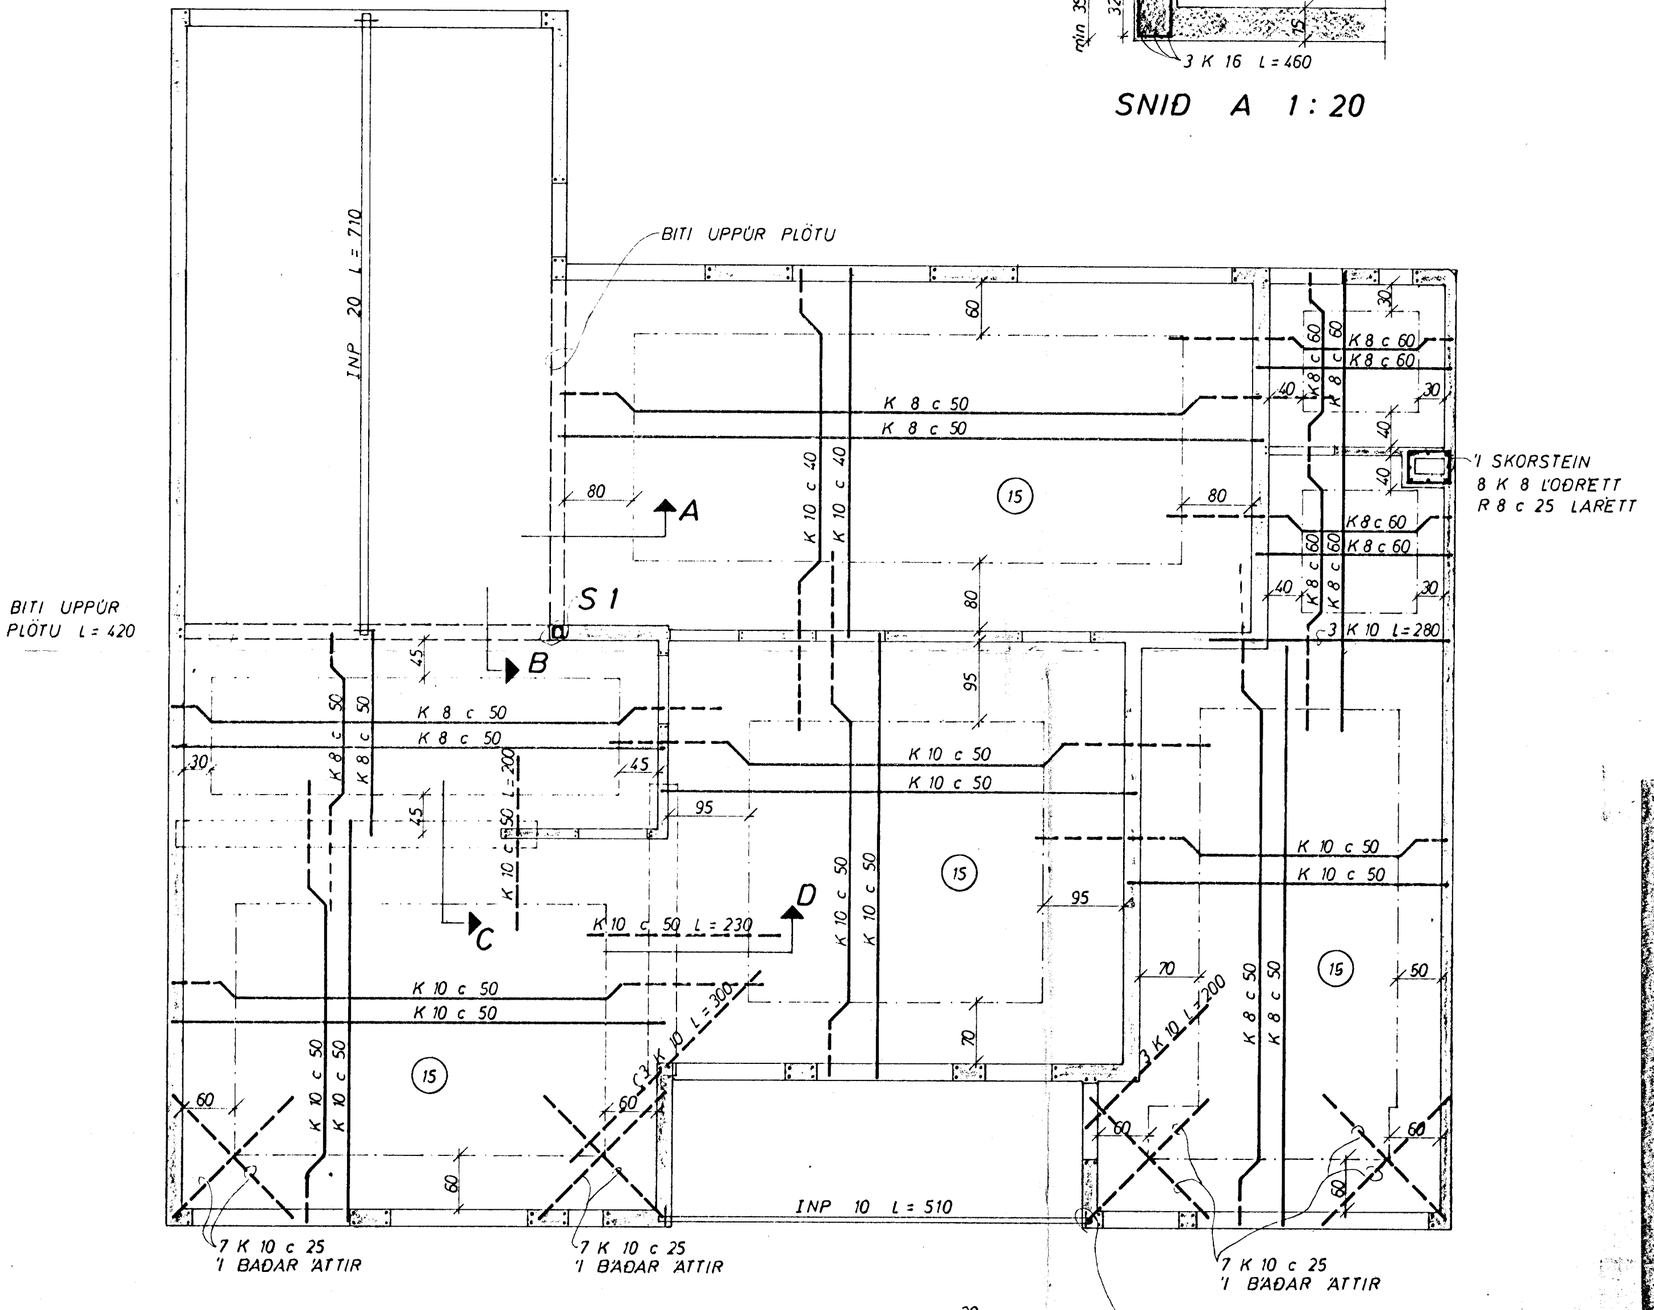

JÁRNAMAGN Í VEGGI PLÖTU OG ÞAK

R 8 ~ 100	KG
K 8 ~ 380	KG
K 10 ~ 1000	KG
K 12 ~ 10	KG
K 16 ~ 80	KG

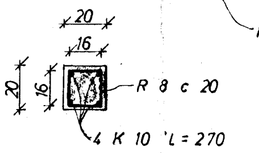

SÚLA 1

SKÝRINGAR:

- – – – – TAKNAR STÁL 1 EFRA BORÐI PLÖTU
- ——— " " " NEÐRA " " "
- (15) PLÖTUÞYKKT Í cm.

UPPMEÐ OYRUM OG GLUGGUM KOMI 2 K 10, EINS UNDIR GLUGGUM, EN YFIR 3 K 10.
NEMA ANNAÐ SÉ SÝNT JÁRNIN GANGI MINNST 60 cm ÚT FYRIR OP.
Í EFSTU STEYPUSKIL TIL FESTINGAR Á SPERRUM R 8 c 20 L = 100.
STEYPA S 160.
K MERKIR KAMBSTÁL KS 40
R ——— STEYPUSTYRKTARJÁRN ST 37
AÐRAR SKÝRINGAR SJÁ TEIKN. NR.
UM ÞÉTTINGU Á SAMSKEYTINGUM HÚSANNA SJÁ FYRIRMÆLI KJ.SV.

HAFNARFJARÐARKAUPSTAÐUR 8. sept. 1973 BYGGINGAFULLTRÚINN

BREIÐVANGUR 39	MÆLIKVARÐI 1 : 50 1 : 20	VERK 7311	TEIKN. NR. 2
JÁRNBENT STEINSTEYPA	Hannað: Teiknað:	Yfirfarið: Samþ:	DAGS. JÚLÍ '73
JÓHANN GUNNAR BERGÞÓRSSON VERKFR MVFÍ KÖLDUKINN 9 - HAFNARFIRÐI - SÍMI 52895	BREYTT		