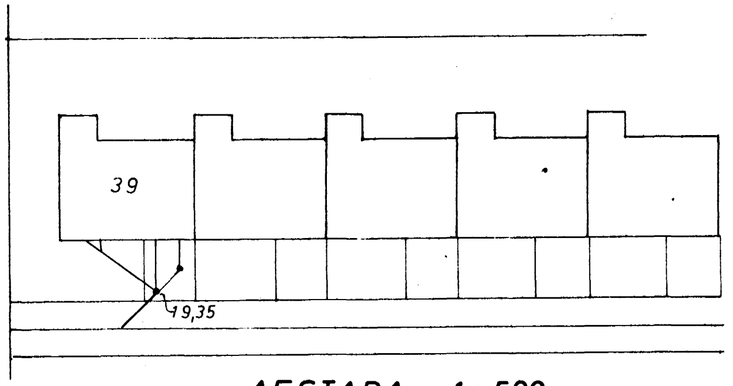

AFSTAÐA 1 : 500

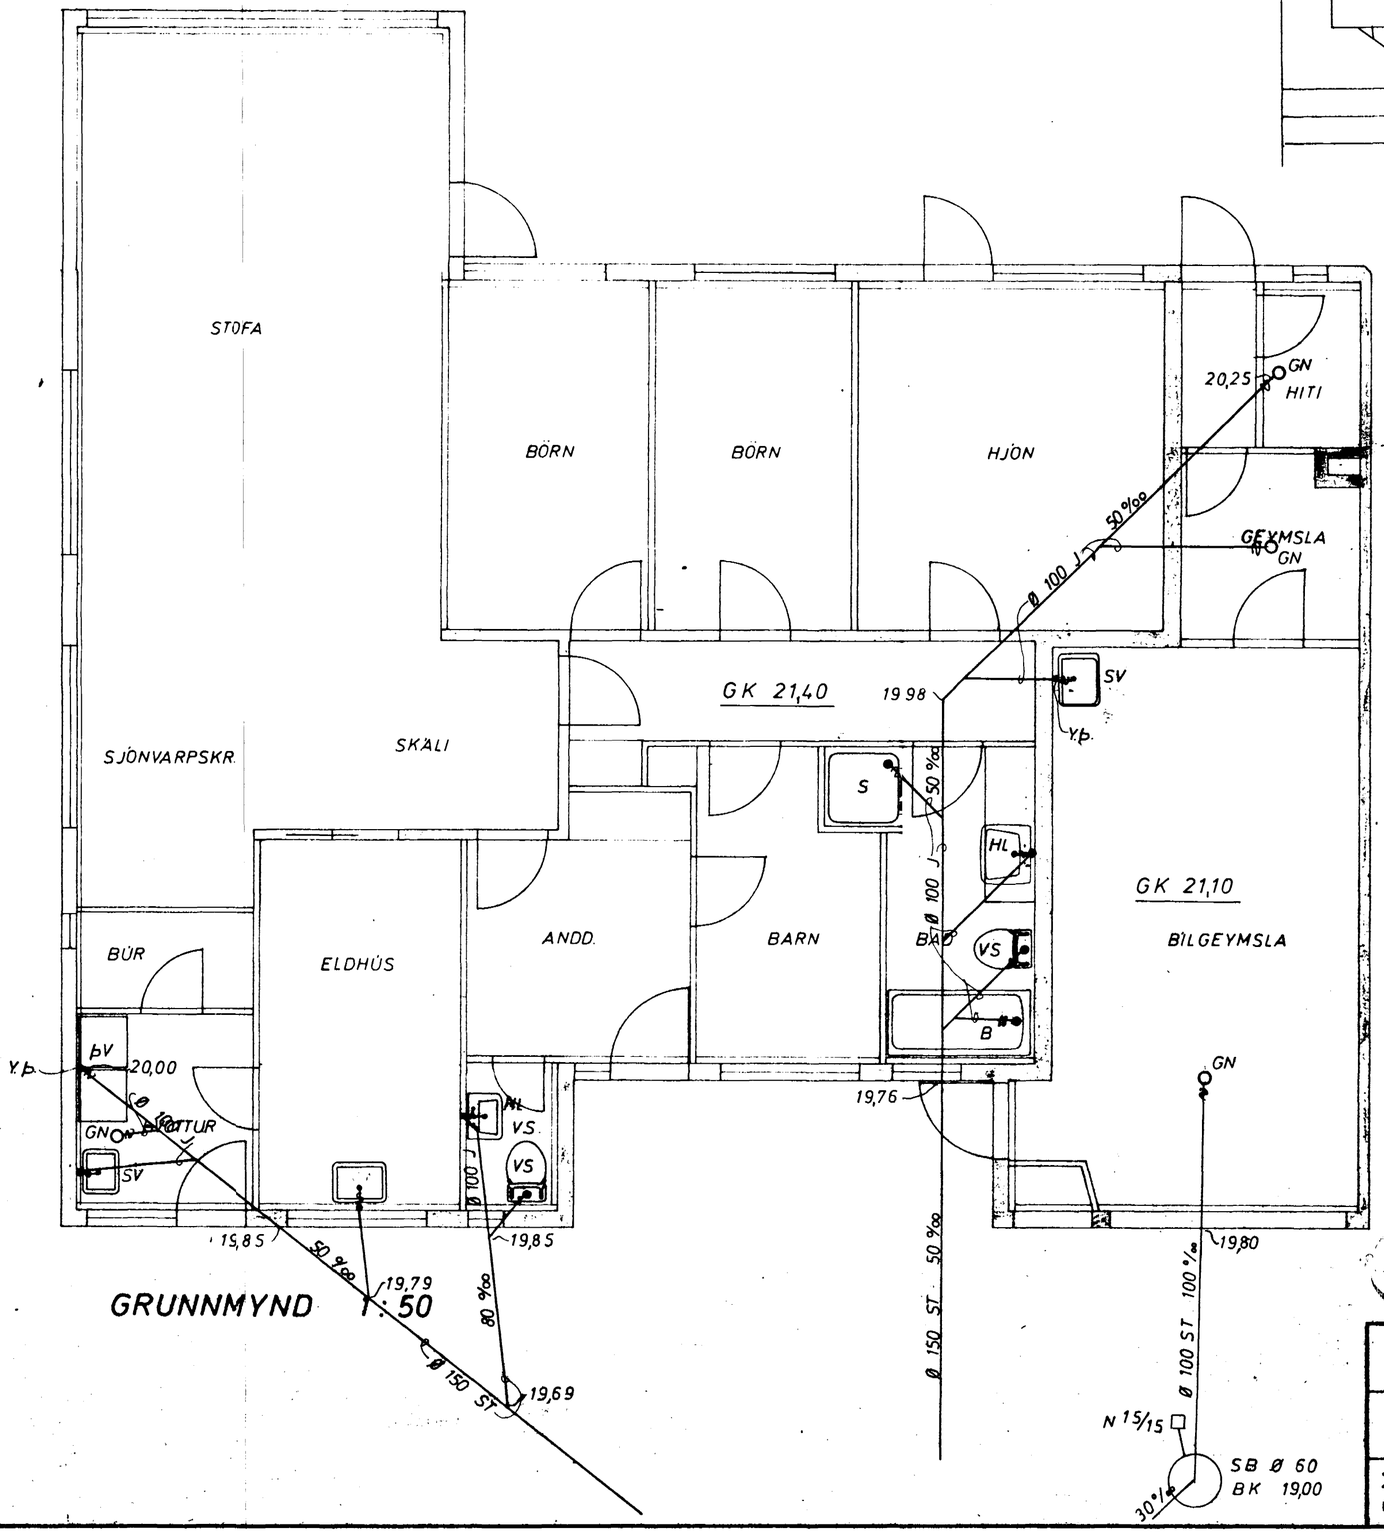

GRUNNMYND 1 : 50

HAFNARFJARÐARBÆR
BYGGINGAFULLTRÚINN
SÞK
29. ág. 1973

FRÁRENNSLI:
EFNI OG FRÁGANGUR LÁGNA
SKAL VERA SAMKVÆMT
BYGGINGASAMÞYKKT HAFNARFJARÐAR
OG REGLUGERÐ UM HOLRÆSI
Í REYKJAVÍK.

BREIÐVANGUR 39	MÆLIKVARÐI 1 : 50	VERK 7311	TEIKN NR 4
FRÁRENNSLISLÖGN GRUNNMYND	Hannað: Teiknað: JJJ	Yfirfarið: Samþ:	DAGS JÚLÍ '73
JÓHANN GUNNAR BERGÞÓRSSON VERKFR FÍSTÍ KÖLDUKINN 9 - HAFNARFIRÐI - SÍMI 52666	BREYTT		