

Skýringar

Neygluvarmslögn

1) Pipur utanhuiss plastpipur sem liggur frástrétt á jöfnu sandlagi og huddar sandi.

2) Pipur innanhuiss: Einangrun.

a) Pipur við útvæg.

12 mm plastinangrun á vegg, 15 mm glerullarhótar utan um rör (3/8" i 1/2" i 3/4") en 20 mm utan um suerari rör.

Rör refist lokt með plastdukk eða sisal

b) Pipur við innvegg.

Pipur einangrist á refist sem undirlið a) nema hvað nota má 10 mm glerullar-mottur utan um greinilagnir inni í íbúðum, og reifa annars sem áður.

3) Allt lagnarefni pipur og kittings sé galvaniserad.


4) Rennilokar á hvell tæki og kranakengi, þar sem hægt er.

5) Sætislokak á vc og einst. lokar á þvottav.

Hítalagnir

1) Frágangur lagna sé sa sami og við neygluvarmslagnir. Þess gætt að rör geti þarist óhindrad

2) Nokum venjul. svartar miðstöðvarpipur

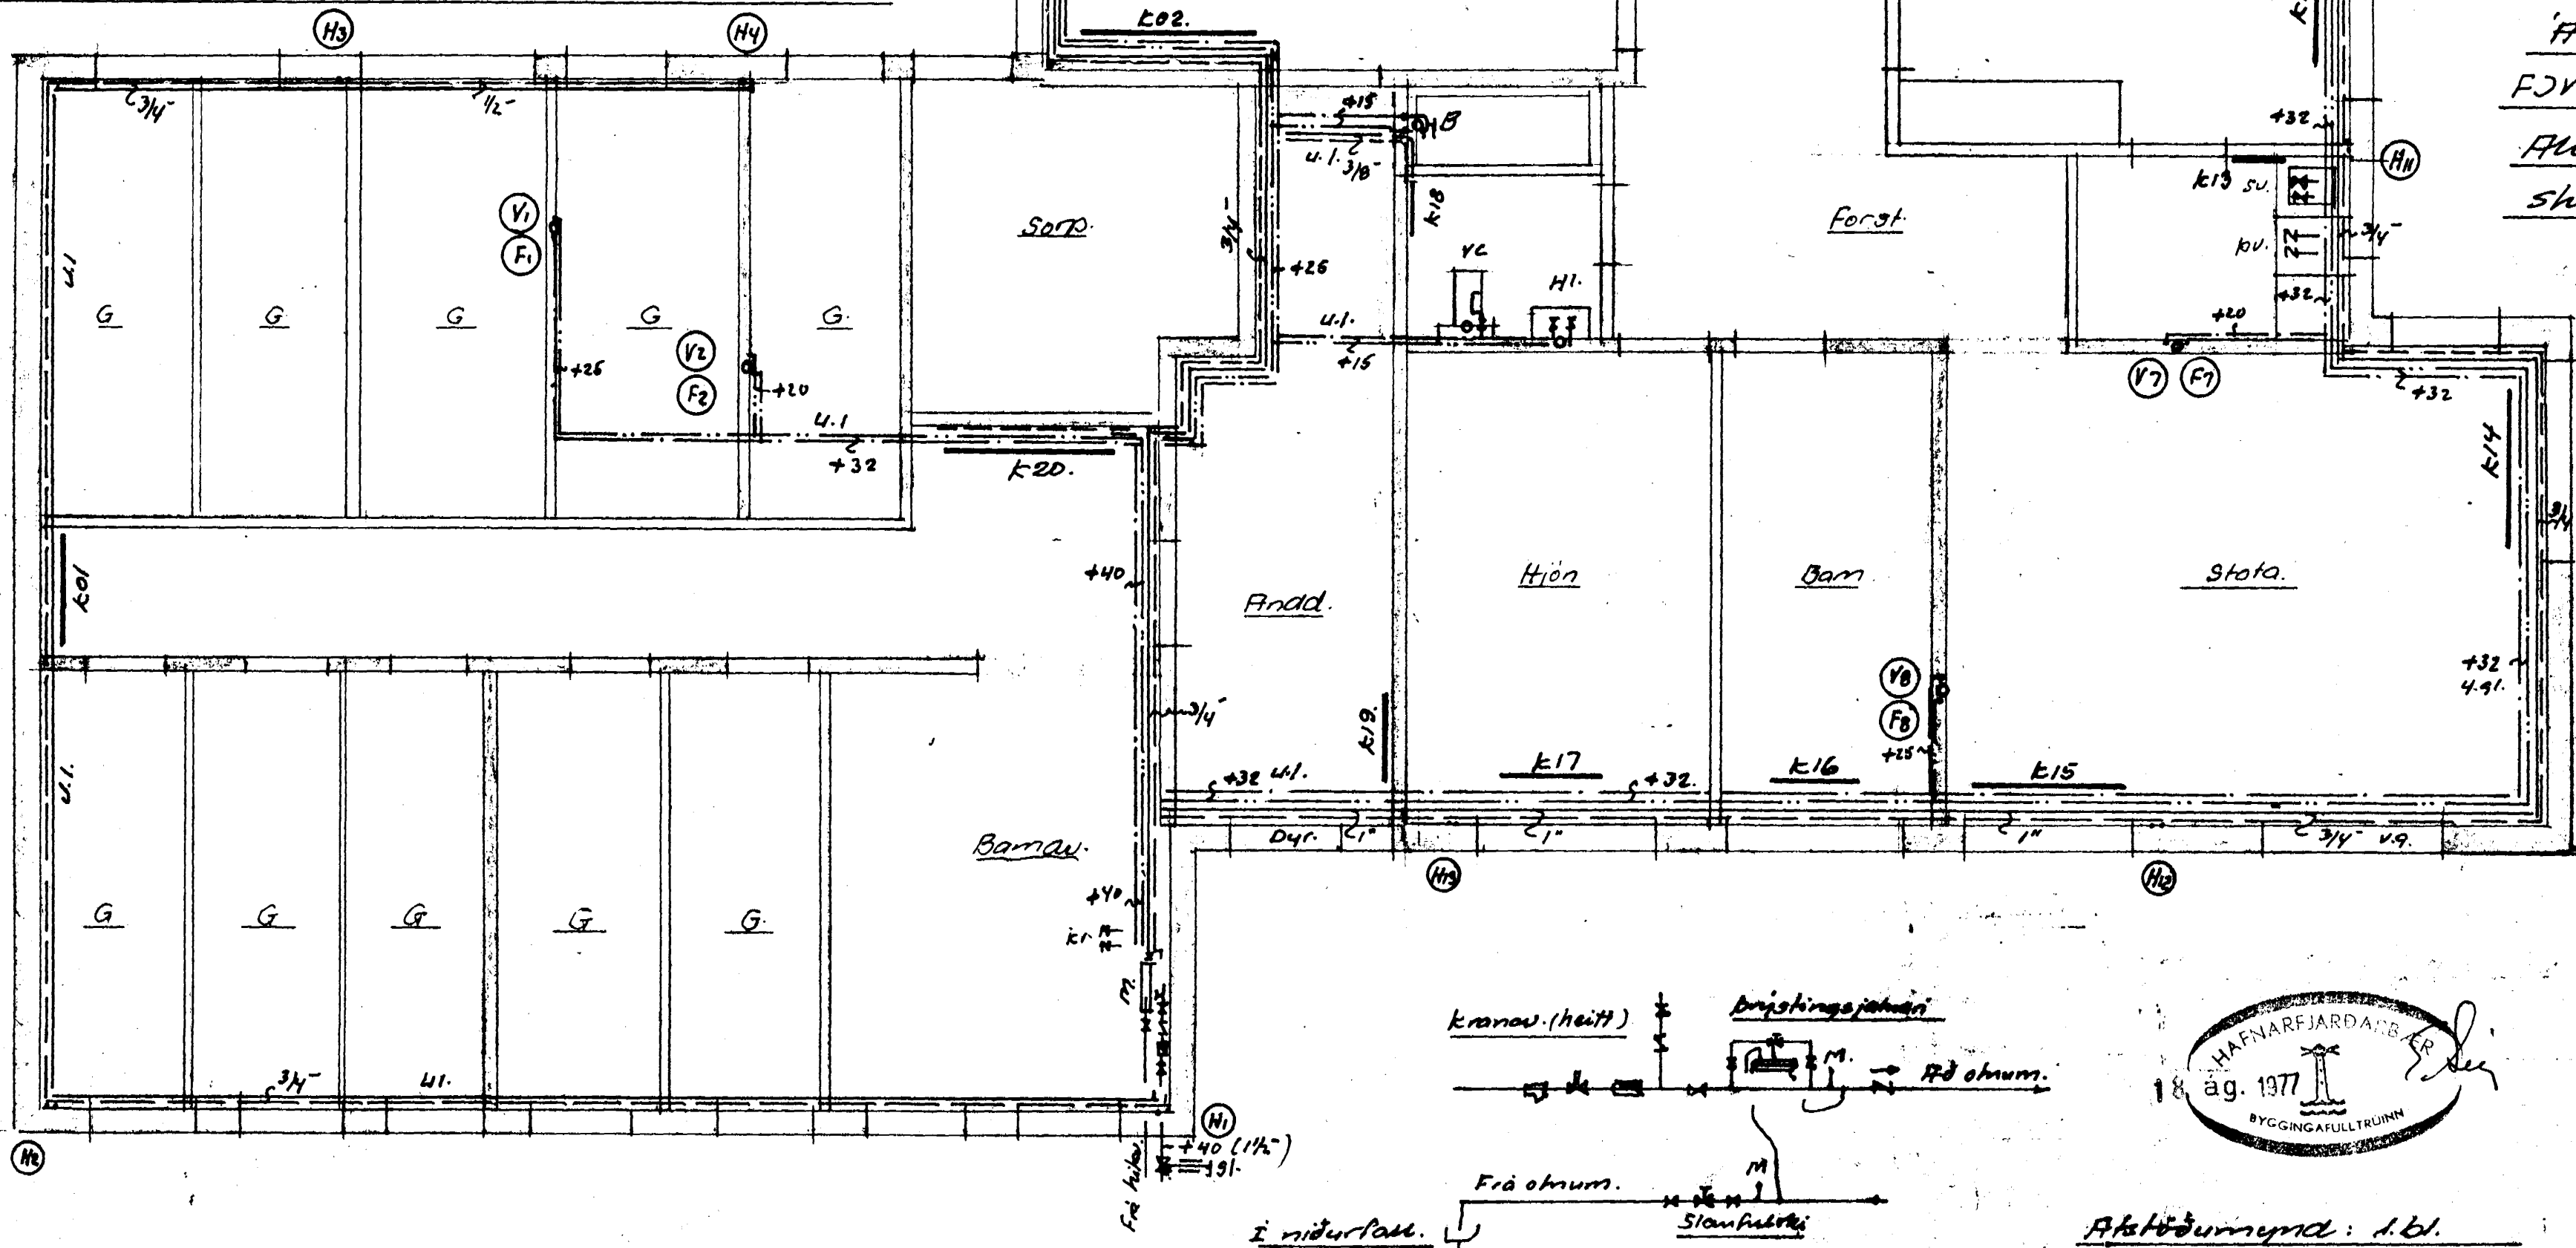

Þá hvens ok komi Dantoss  
FJVL loki með hitanema.  
Allir öfnar skum tengjast með  
skilte.

- \_\_\_\_\_ Pipur að öðrum
- \_\_\_\_\_ Pipur frá öðrum.
- \_\_\_\_\_ Kaldrar neyglu.p.
- \_\_\_\_\_ Heitar neyglu.p.

Efni og frágangur lagna  
upphyllt allar kröfur gerðar  
til hita, varms og skotplagna  
í Hafnarfjarðarkaupstað.



Ástæðuneynd: 1 bl.  
Fræmmislögn í grunn 2 bl.

Benedikt B. Sigurdsson verkfr.		
Breiðvangur nr. 3, H.		
M.	1:50	Hita, varms, skotplagnir
D.	júlí 77	Staðs. tekið jarð með.
Nr.	3 bl.	Þur. B. Sigurdsson