Snið A-A 1:50

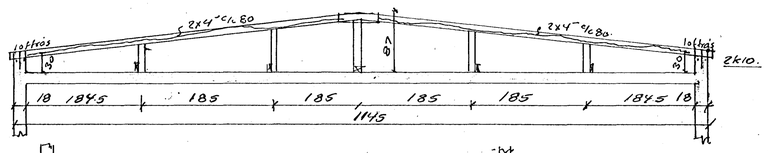

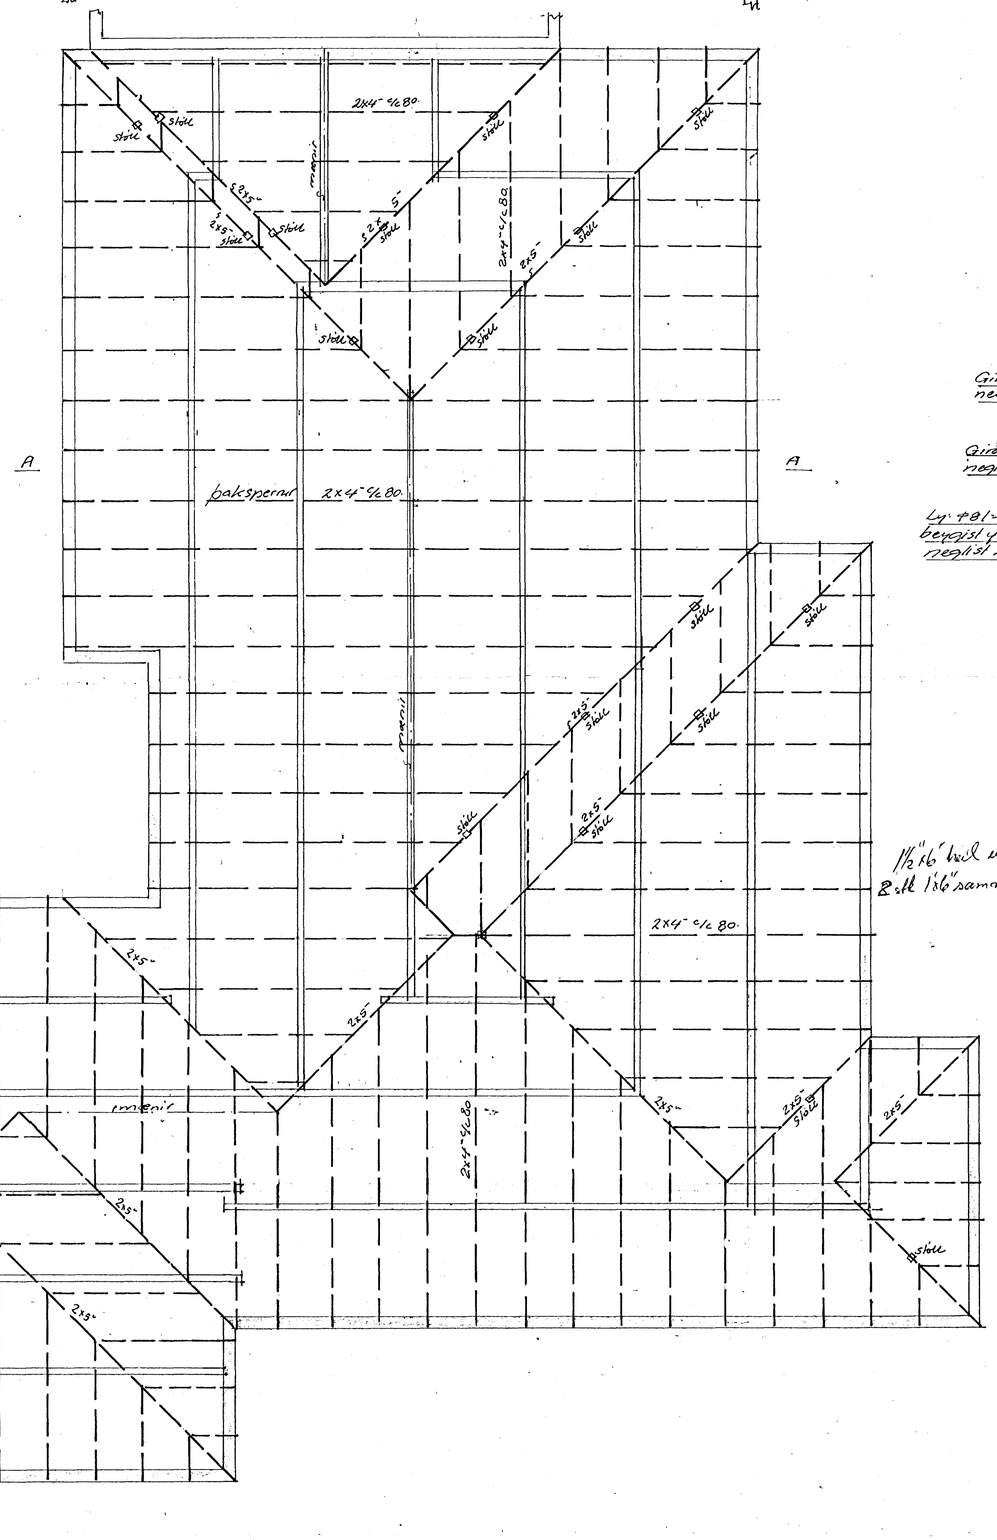

Pkt ② 1:10

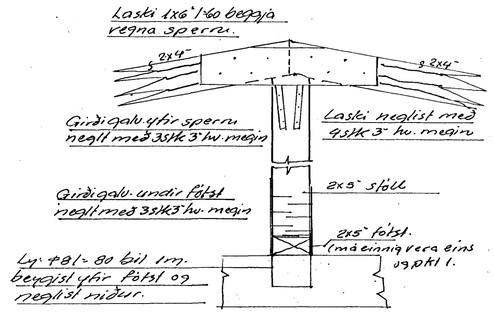

Pkt ⓪ 1:10.

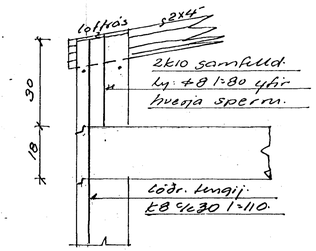

Pkt. ① 1:10

Pkt. ① 1:10

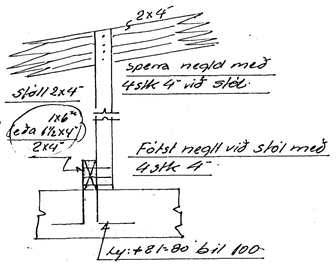

1½"x6" krossl eða 8stk 1x6" sammsfl.

Snið B-B 1:50

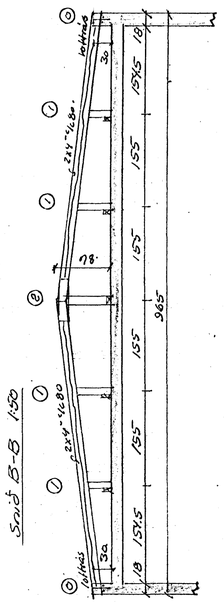

Loftræsting paks sé minnst 8cm² pr. m² paktaks. sem svarar til 4-5 mm bils milli steypu og klæðningar við útvegg eða 2stk 1¾" plaströra pr. spermubil við útvegg. þess gætt að hvorki getisnjóað né rignt inn um loftraufar, t.d. með því að setja fínt koparnet fremst í röra.

Frágangur paktpnna og þakrenna sku. fyrirmælum tg.Su.

Spernur samhliða gaftreggjum boltist við þá með ½" bil 1.5m. Spernur festast allar við útvegg með lykkju +81:80 yfir hvena sperru.

HAFNARFJARÐARBÆR 12. ág. 1977

Benedikt B. Sigurðsson verktr.		
Breiðvangur nr. 3.		
M.	1:50	Þakspernur. Festingar o.fl.
D.	júlí 77	
Nr.	6 bl.	Ben. B. Sigurðsson