

LOFTRÁS 70 MM
FR. STEYRUBIL, EVA
AMM BIL. FRA MOK-
KLEINGU AD
STYRPU



SPERRUR, PLÖTURD OG STÖLAR
SEM LITJA AÐ TREFU SKAL
RÍSTA MEÐ FÖRVARRENDE,
ALLUR SAÐUR SKAL
SÍKHTVANDUR.

SKURÐUR M:1:20

SKURÐUR C, M:1:20

SKURÐUR B, M:1:20

SKURÐUR A, M:1:20

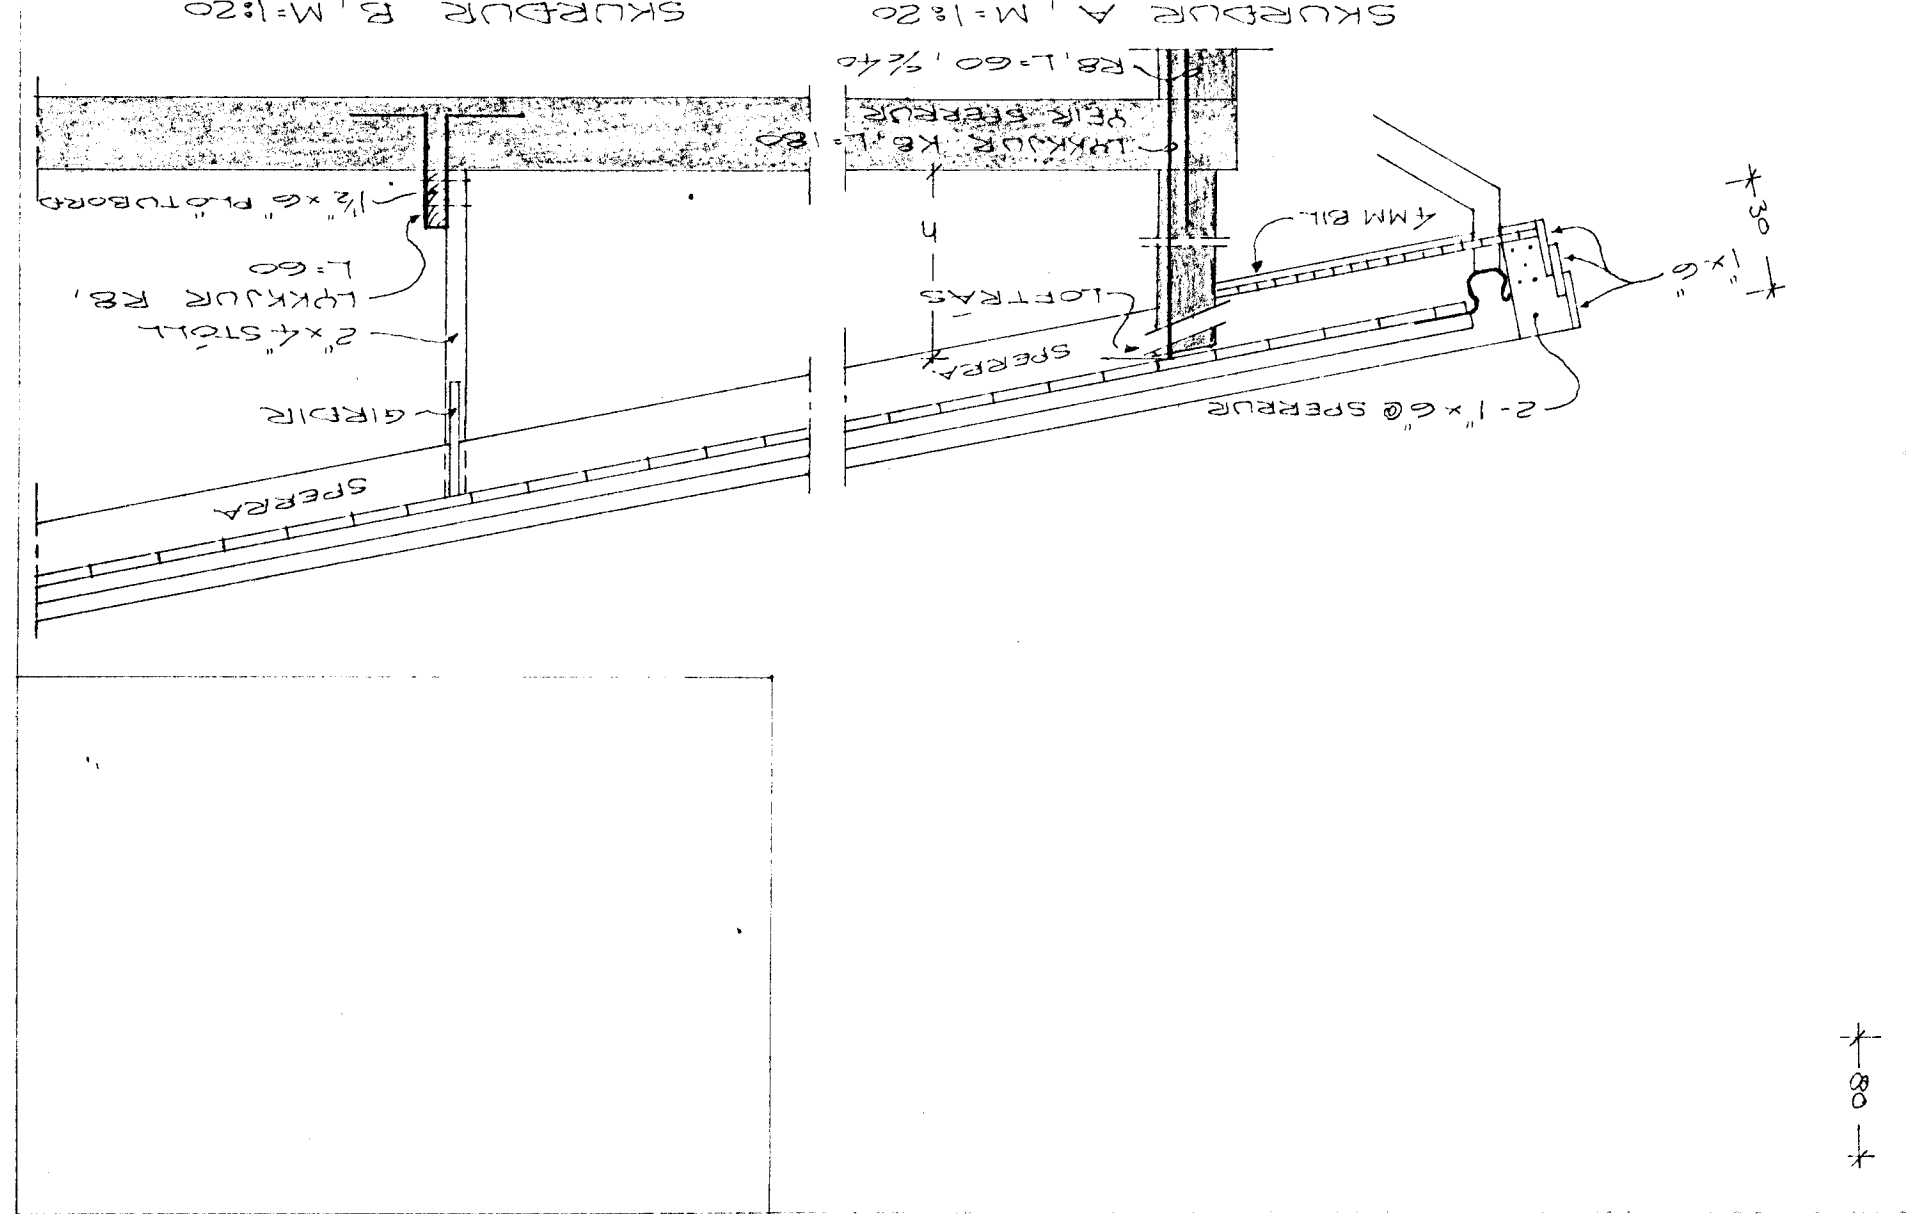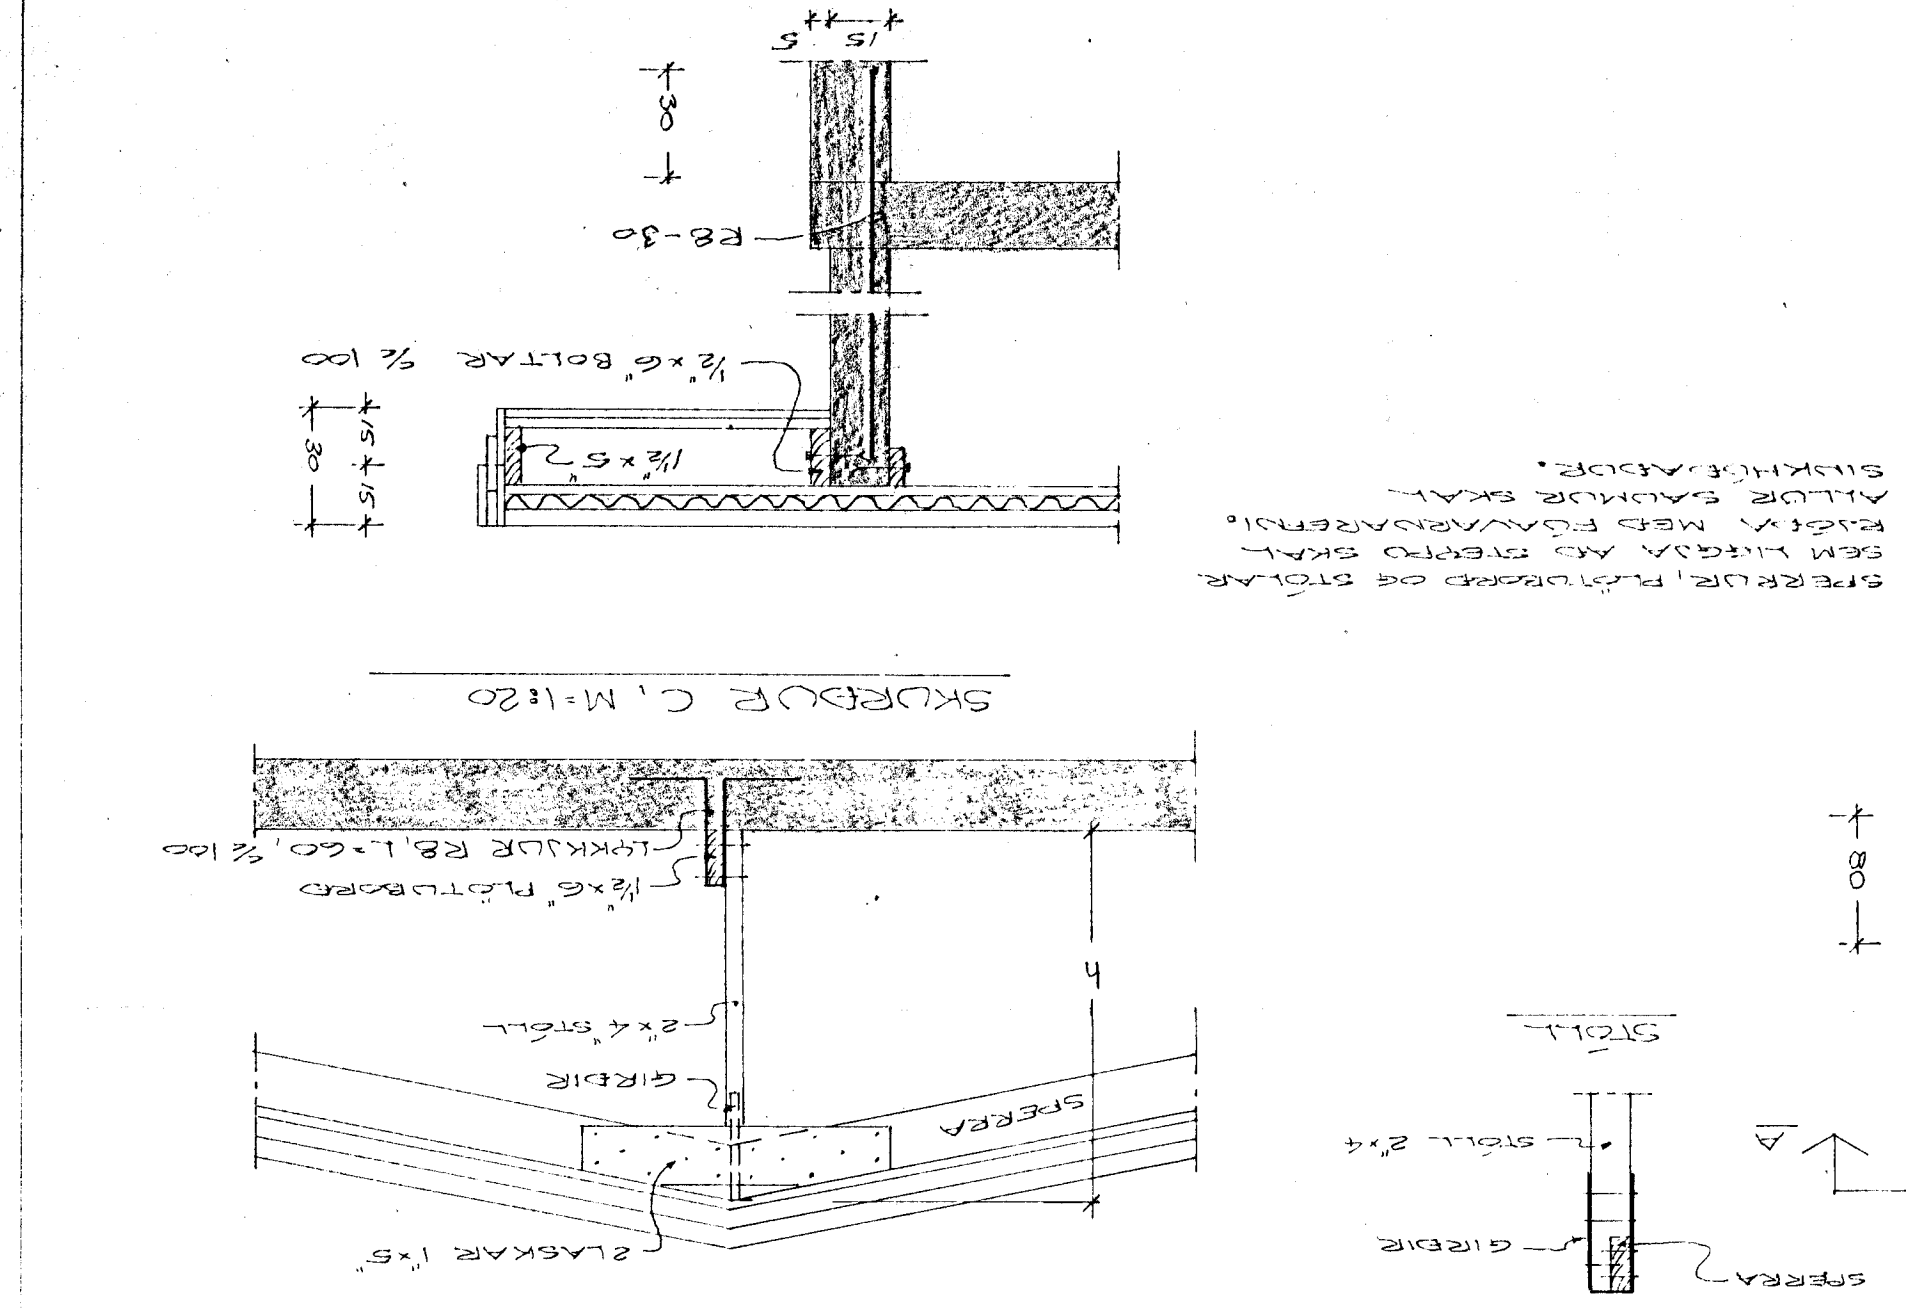

GEUNDMUND, M:1:50

2
Bl. 4
HAFNARFARÐARER
BYGGINGAFLUTUNUM
26. Júlí 1974
HAFNARFARÐI 1 JÚNÍ 1974
50687
DAK