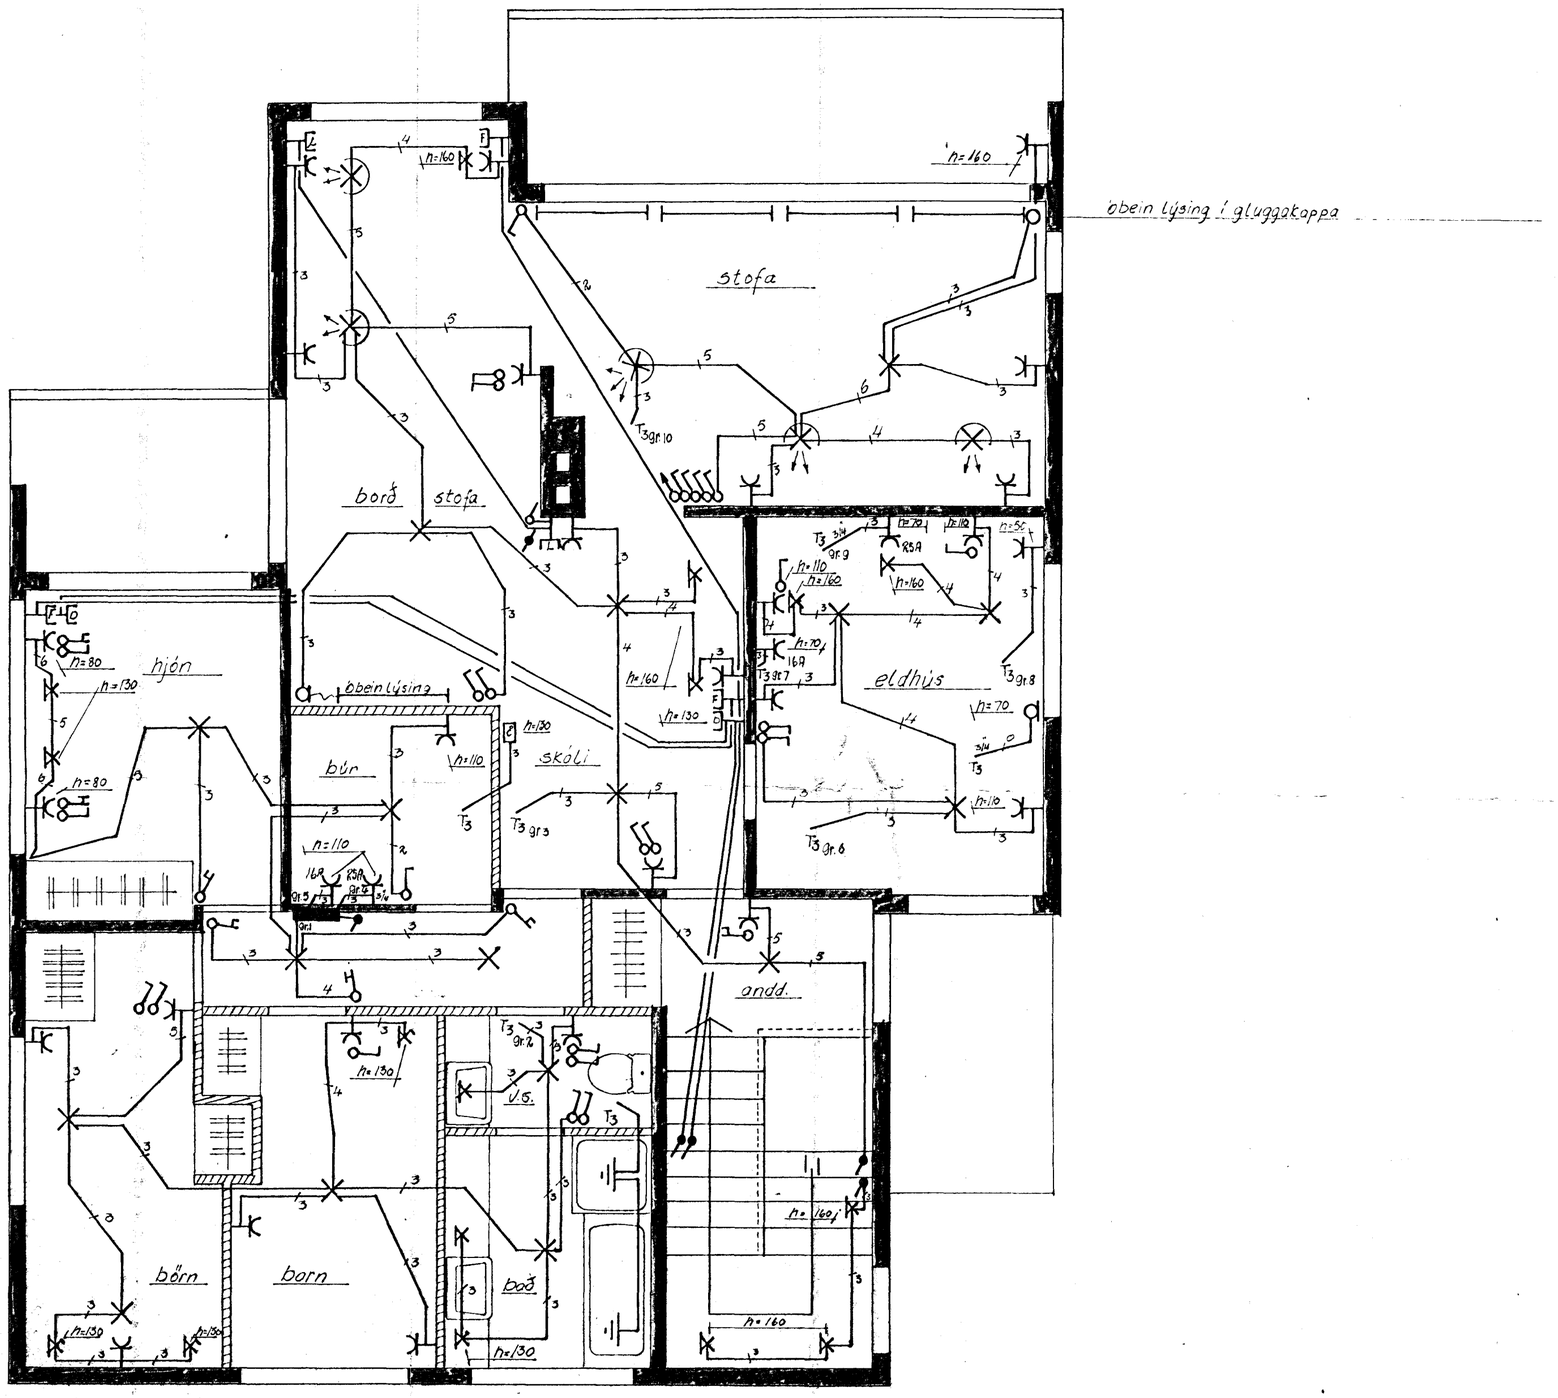

Skýringar

Pípur 9/8 og víð 1,5 mm²
Hæð rofa 100 cm frá fullfrágengnu gólfi
Hæð tengla 20 cm " " "
Málstraumur rofa og tengla 10A

Nemaannars sé getið

Jarðtenging skal tengjast í vatnsinntak og járnbyndingu í sökkli.

2. Hæð

Dags	ágúst '74	BREIÐVANGUR NR. 40				
						Teikn NR 006/74
Rúdjon Finnbjörnsson Eiluhrauni 9 Sími 50887		RAFLAGNATEIKNING	Hannað	G.A		
			Teiknað	G.A		
					Mælikvarði	
Blað 2 af 3					1:50	