BREIÐVANGUR NR. 40

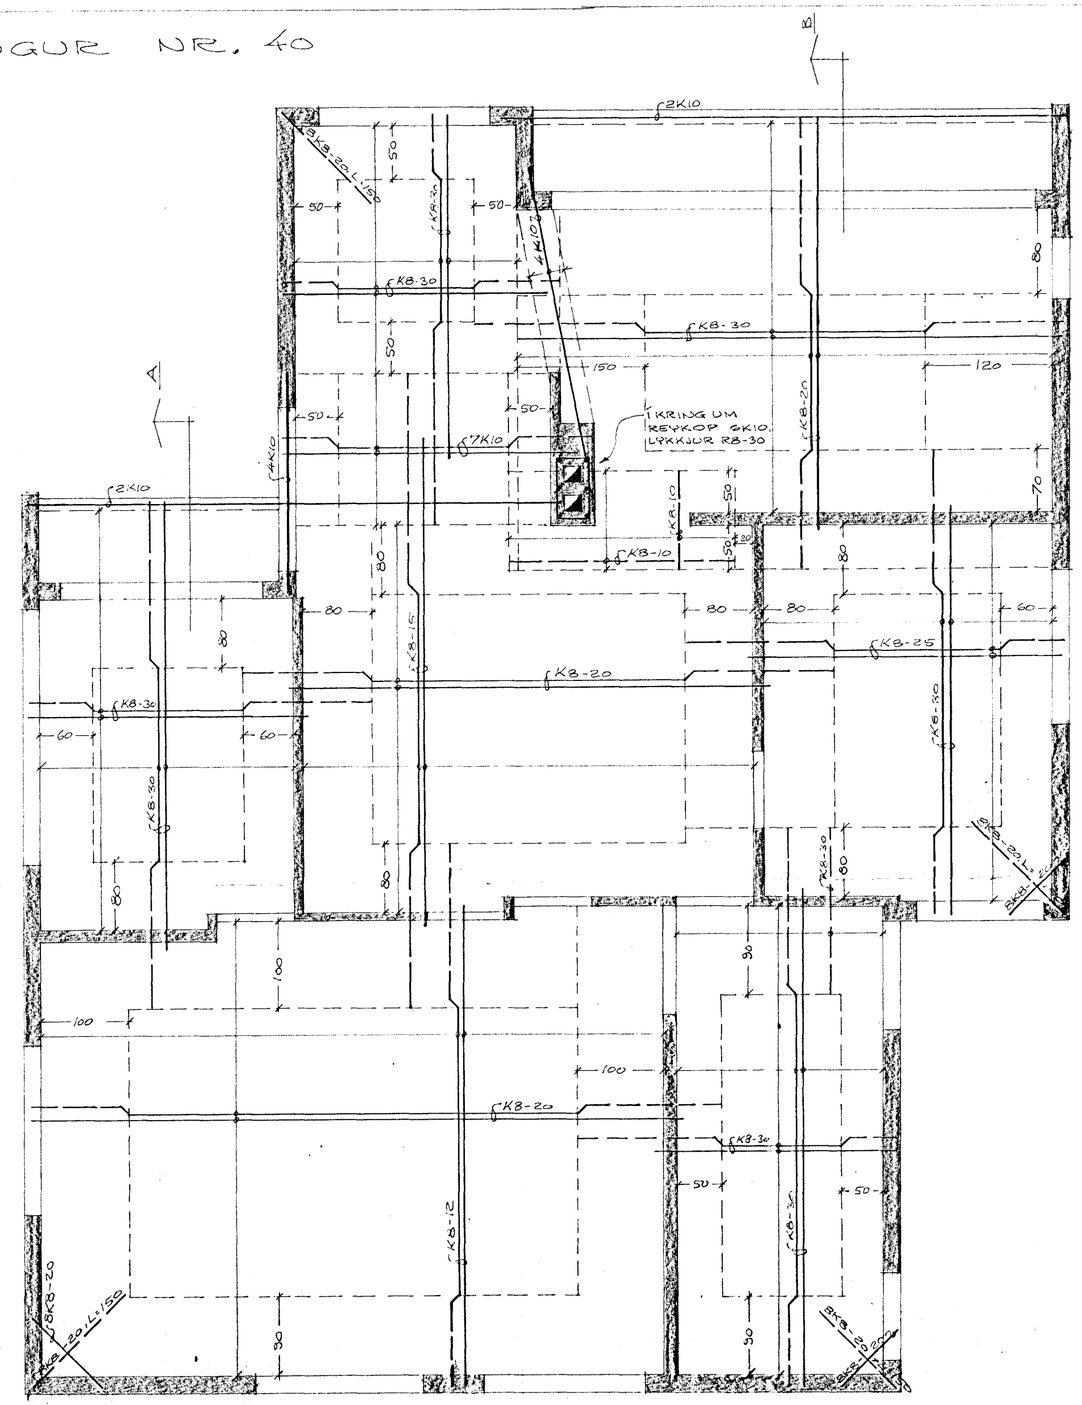

GRUNNMYND, M=1:50

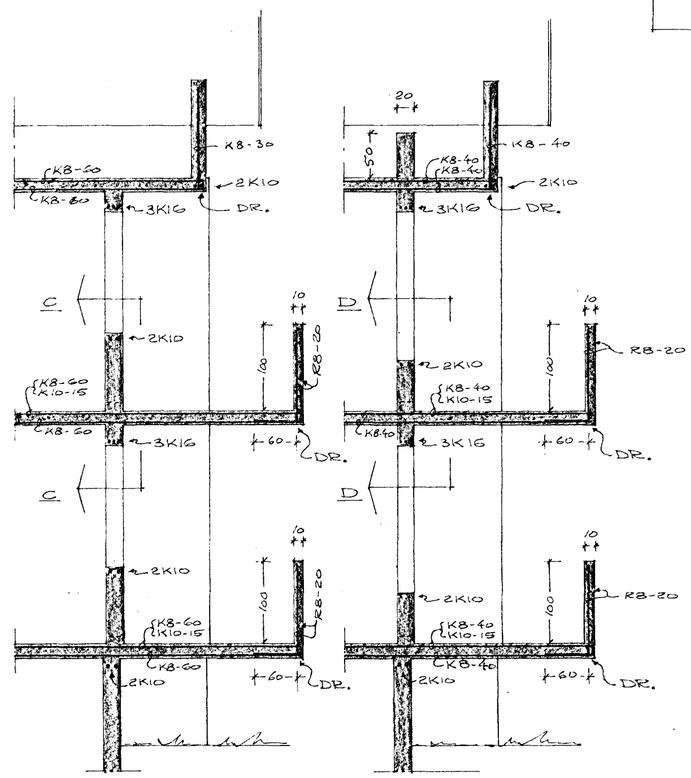

SKURÐUR A, M=1:50

SKURÐUR B, M=1:50

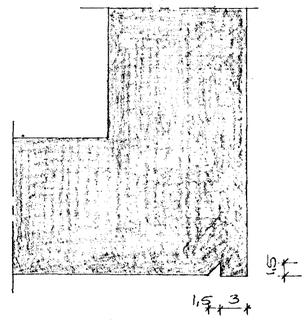

DR.=DROPARAUF, M=1:5

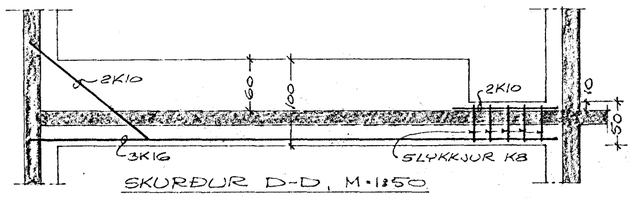

SKURÐUR D-D, M=1:50

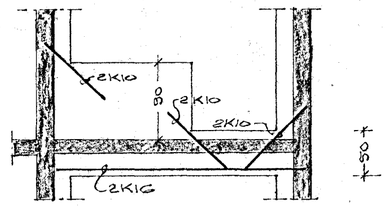

SKURÐUR C-C, M=1:50

PLÖTUÞYKKT = 16 CM.

HAFNARFJARÐARBÆR
26. JÚLÍ 1974
BYGGINGAFULLTRÚINN

HAFNARFIRÐI Í JÚNÍ 1974
50987
PLATA YFIR
EFRI HÆÐ.
Ásgeir Magnússon, MVFÍ.

Bl. 3
2