


BREIDVANGUR NR. 40, M=1:100


Samþykkt á fundi bygginga-  
nefndar þ. 22.5.1974  
BYGGINGAFULLTRÚINN  
Í HAFNARFIRÐI  
F. Sigurðsson

Ganga skal frá opnu  
eldstæði í samráði við  
slökkviliðssjóra  
Samrúm þarf hál bílg víð  
bílg. nr 38.


Þrenging í bílg  
Sp. 5, 7i

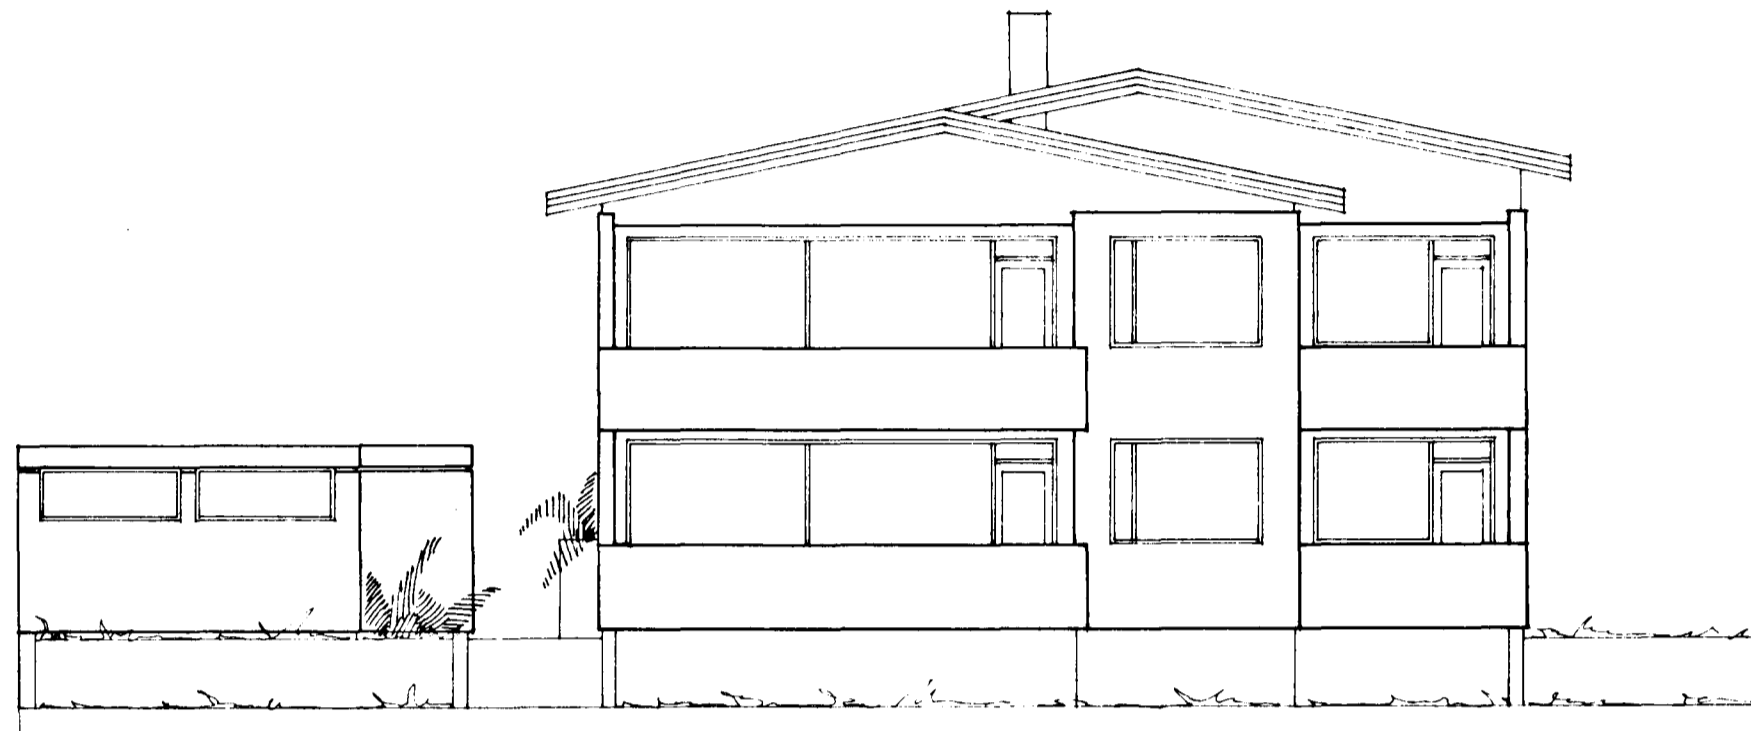


SÚÐUR

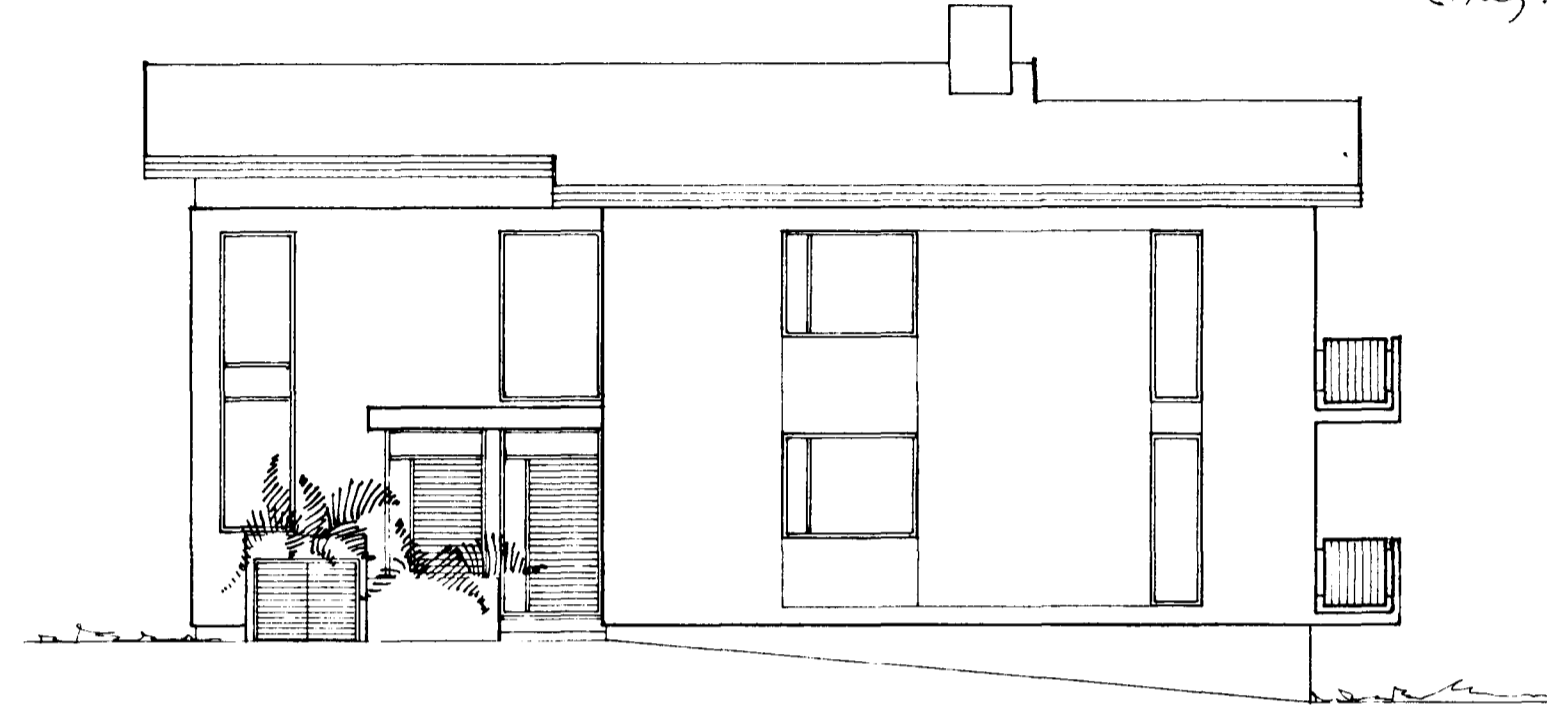

VESTUR

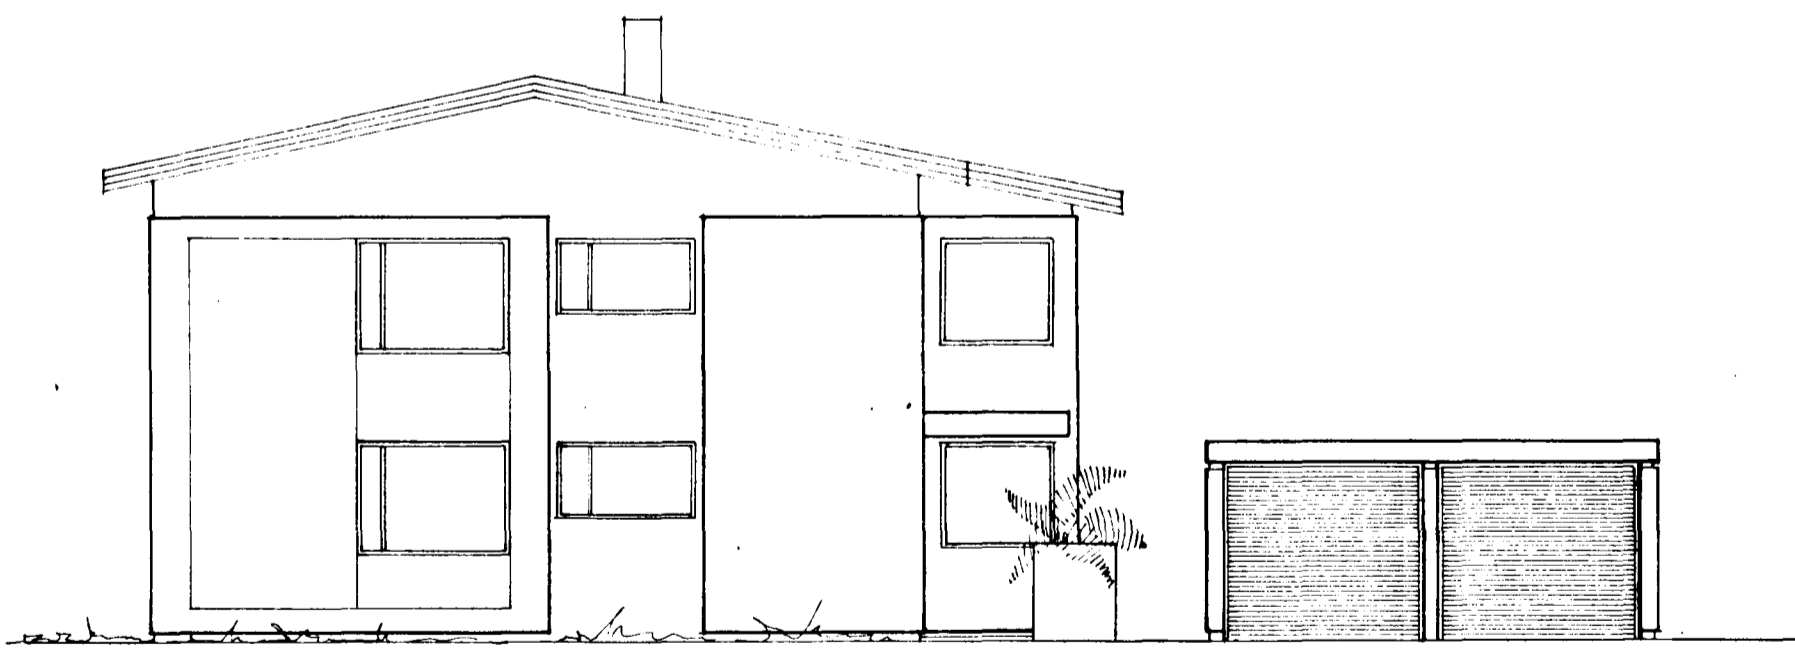

NORÐUR

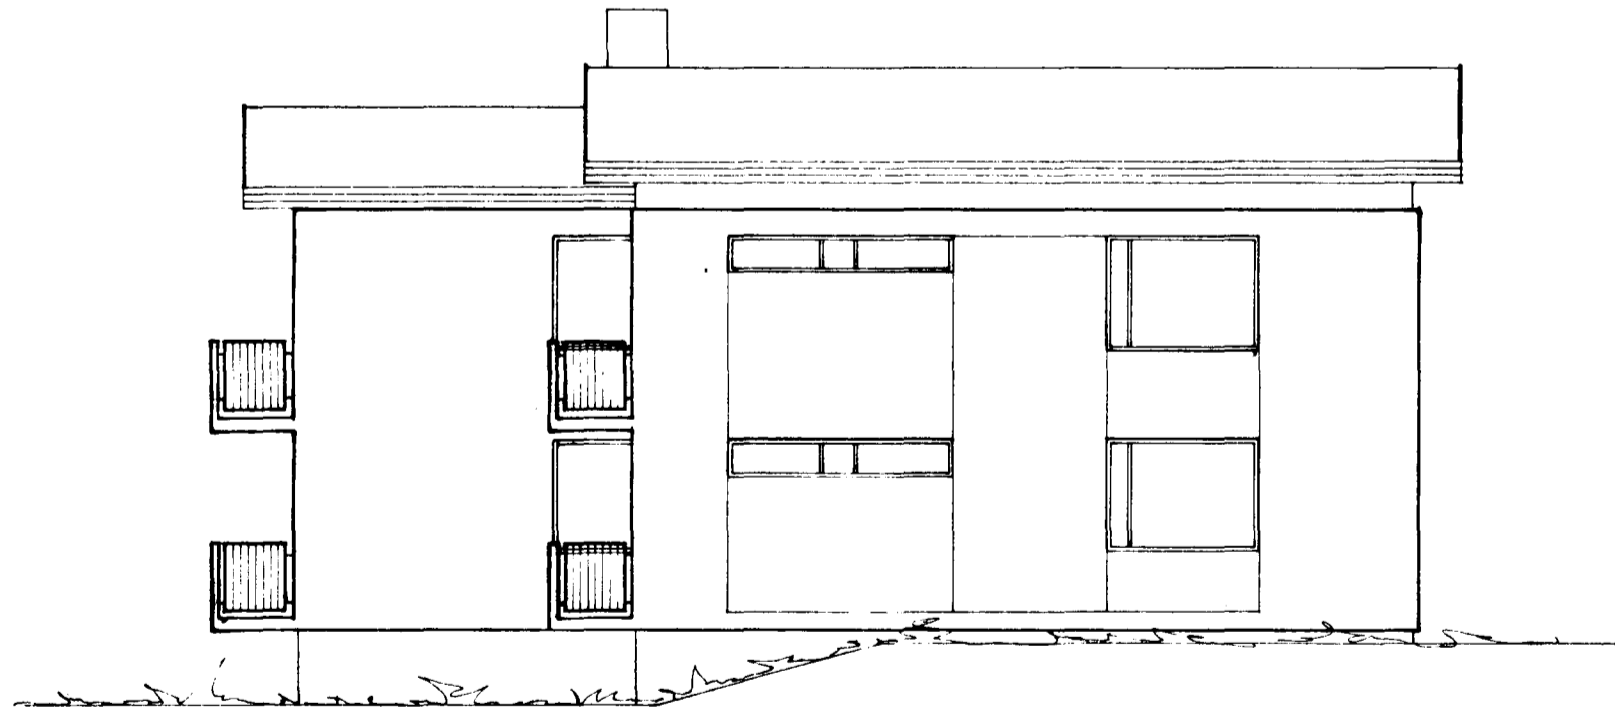

AUSTUR

BREYTT 10. JÚNÍ 1974  
HAFNARFIRÐI Í MAÍ 1974  
S. 50587  
Agnar Magnússon, MVFI