


BREIÐVANGUR NR. 40, M=1:100

Samþykkt á fundi bygginga-
nefndar þ. 22. 5 1974
BYGGINGAUFULLTRÚINN
Í HAFNARFIRÐI
F. Sigurðsson


Gengi skal frá önnur
eldstaði í samráði við
sýsluvaldsstjóra

Samráðum þarf hafa við
þing. nr. 28.

þing. nr. 28.
þ. 5. 7.

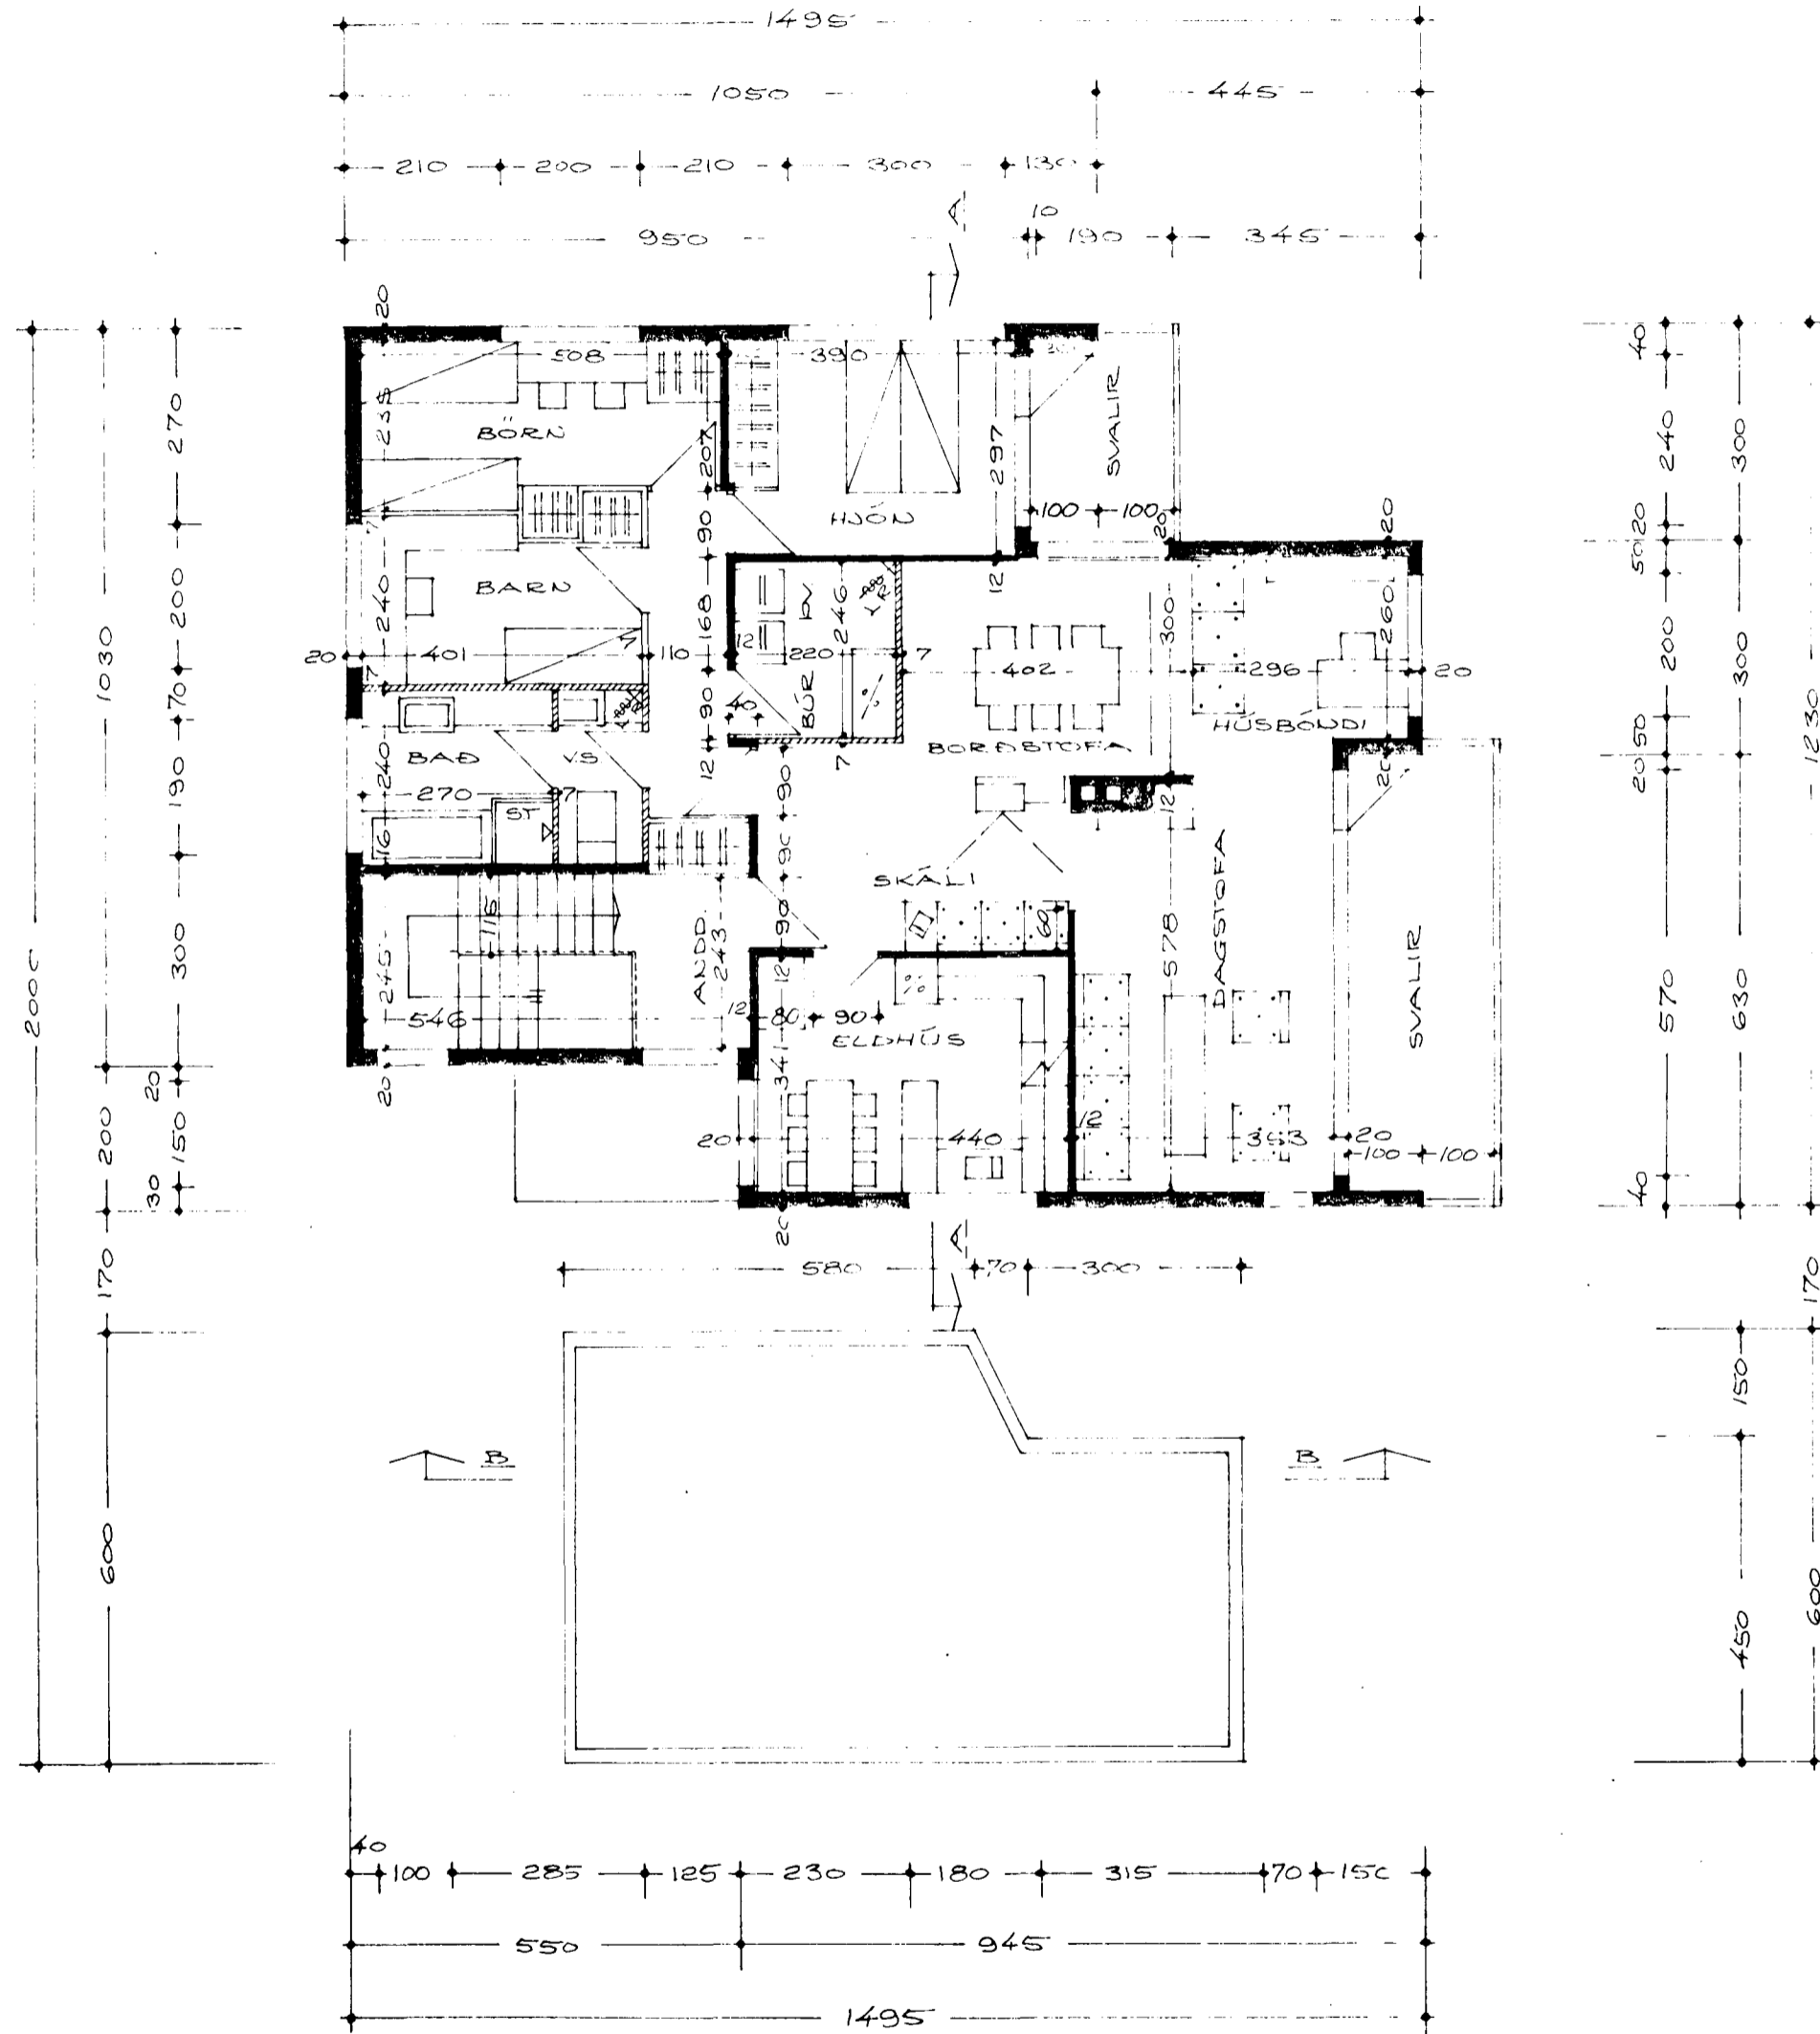

GRUNNMYND, 2. HÆÐ

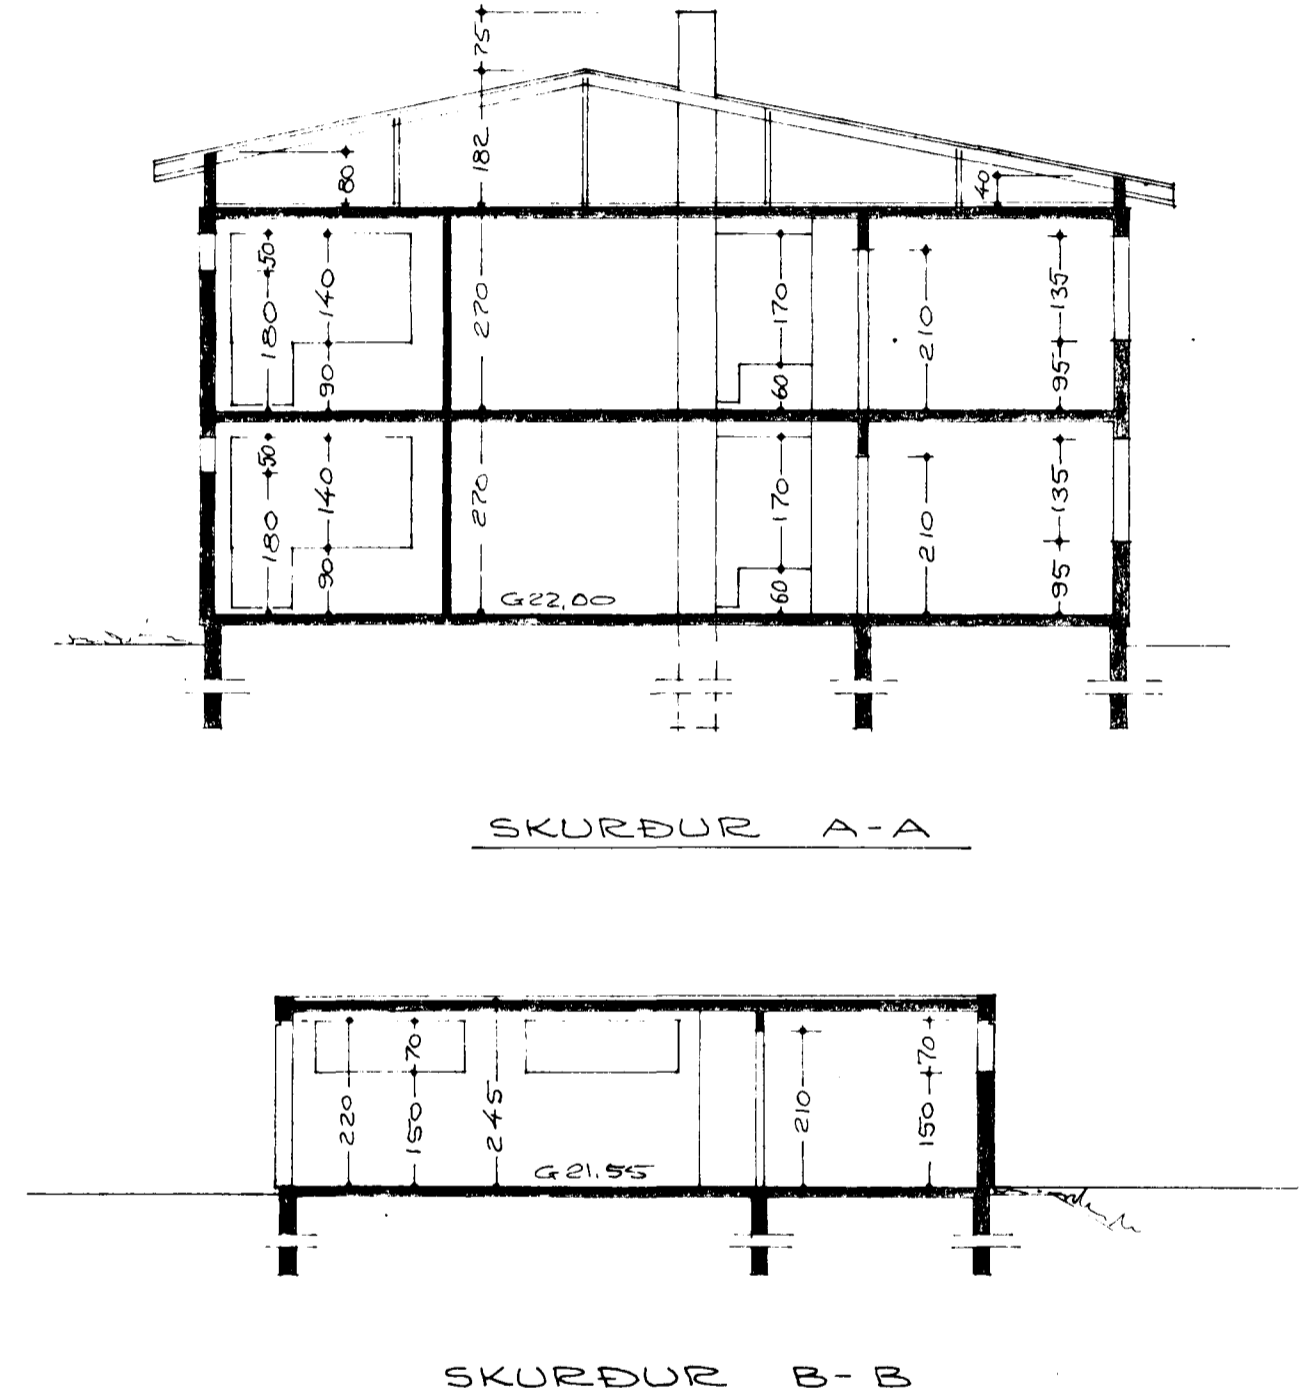

BRETT 10. JÚNÍ 1974
HAFNARFIRÐI Í MAÍ 1974
S. 50587

Agnar Magnússon, MVFI