BREIÐVANGUR NR. 39-41-43-45-47
HAFNARFIRÐI M.1:100

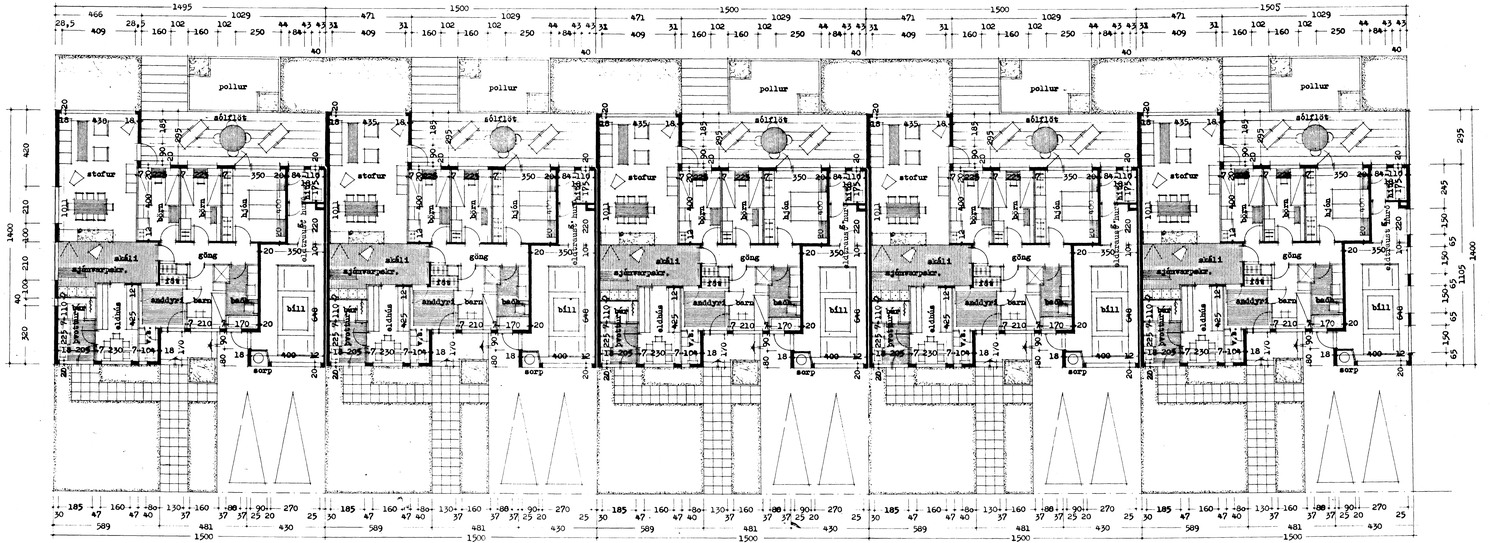

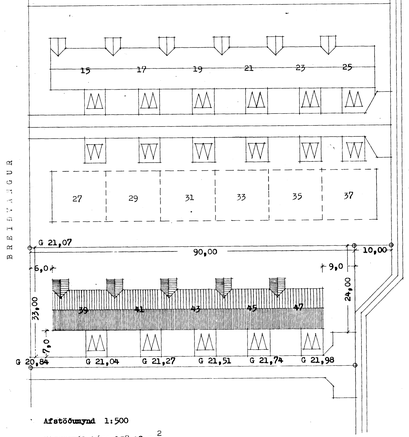

Afstöðumynd 1:500

Flatarmál húss 197,48 m.²

Flatarm. bílsk. og fl. 34,05 m.²

Reykjavík 1 júní 1973

Samkvæmt á hinni byggingarnefndarteikningu dags. 27. 6. 1973

F.h. [illegible]

Teikna Arnarsdóttir