



BRÉIÐVANGUR NR. 39-41-43-45-47
 HAFNARFIRÐI M.1:100


Sambykki á fundi bygginga-
 nefndar þ. 27. 6. 1972
 HAFNARFIRÐI
 Byggingarritun
 Sýslu-Hvarfna

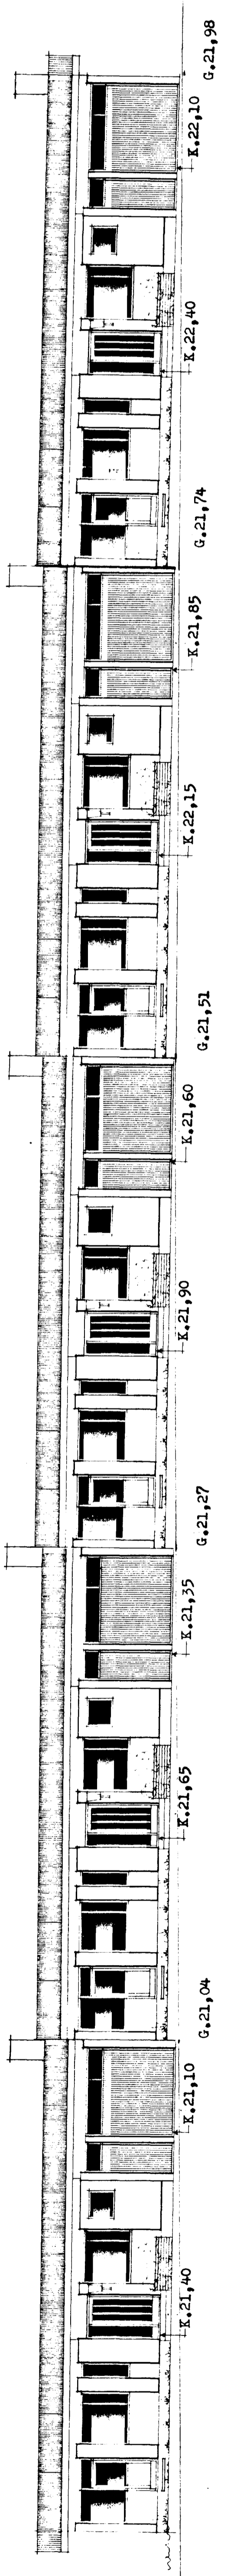


NORÐURHLIÐ

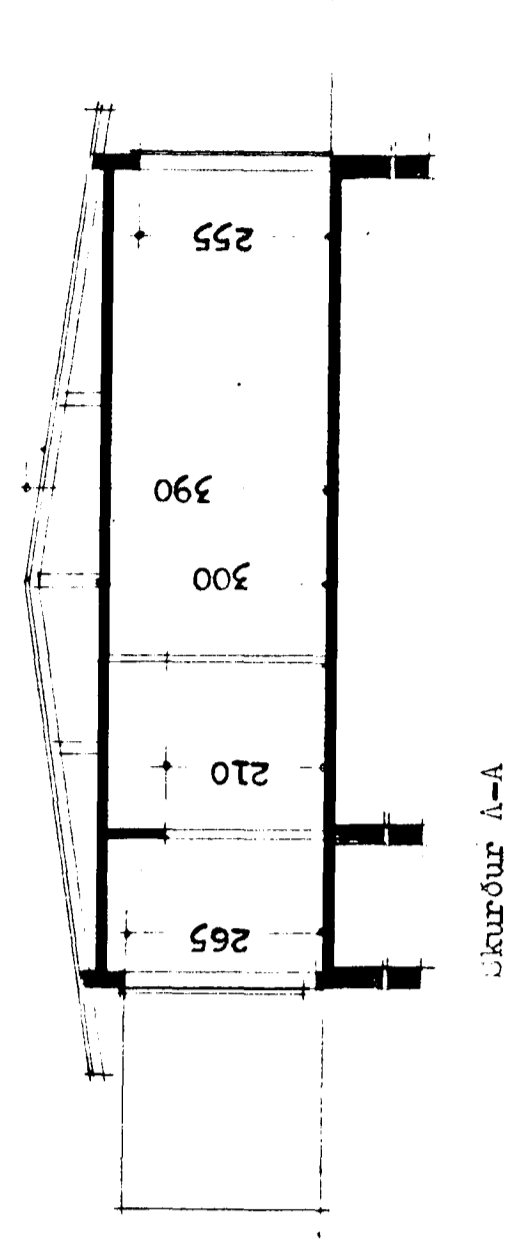


SKURÐUR A-A

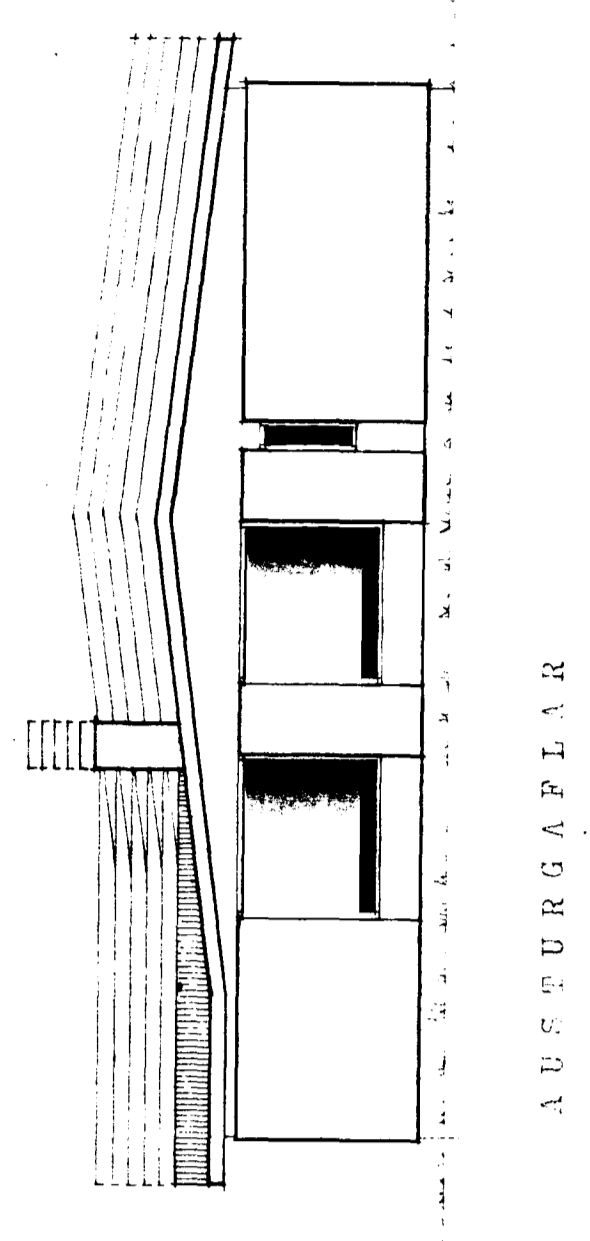


AUSTURGAGFLAR

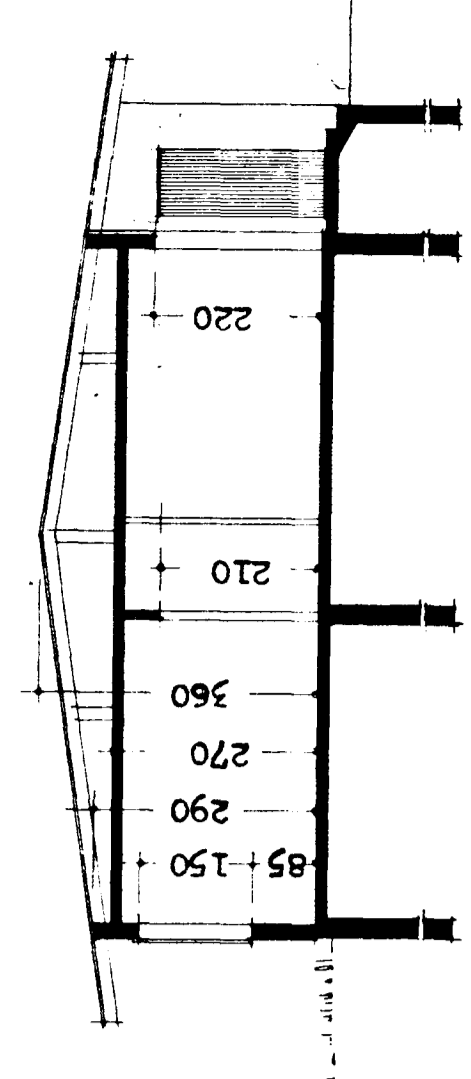


SKURÐUR B-B

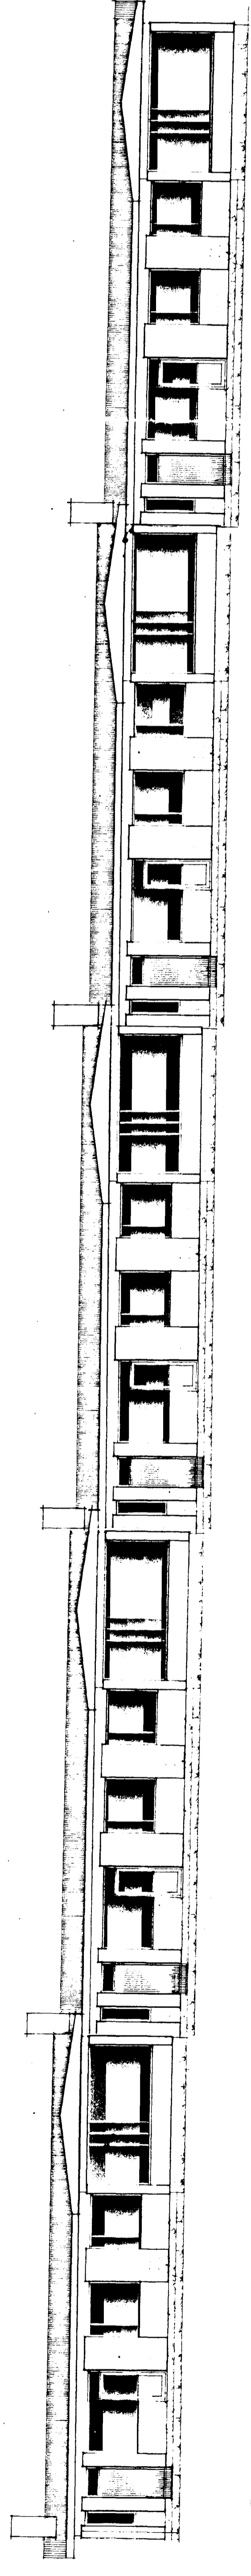

SUÐURHLIÐ

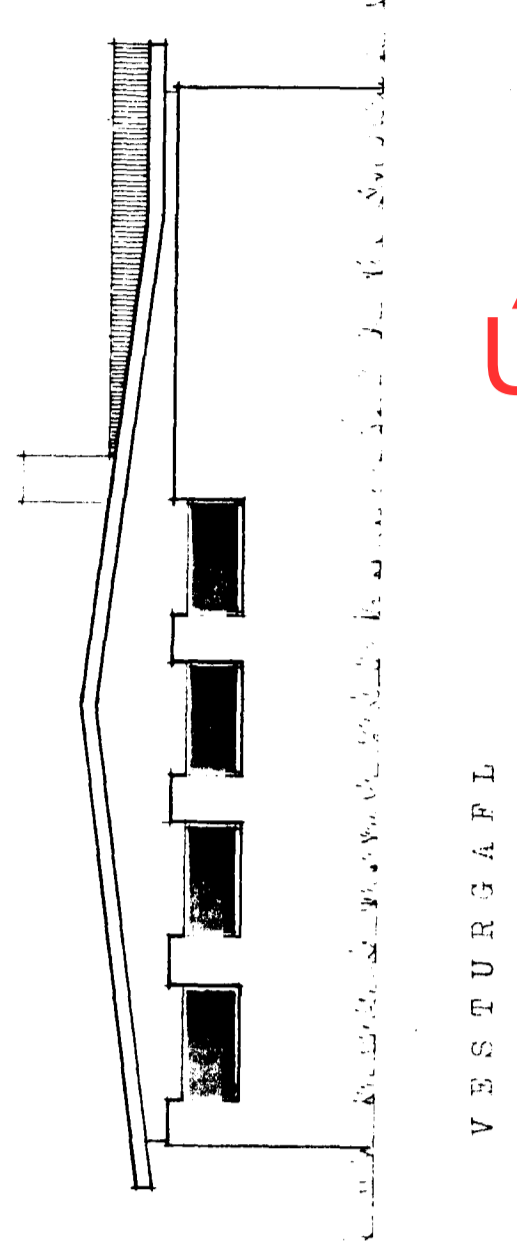

VESTURGAGFLAR

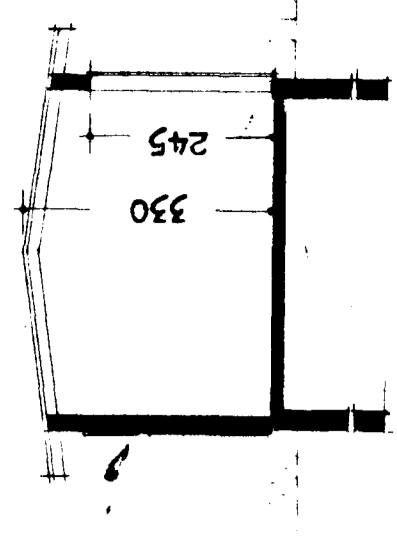

SKURÐUR C-C

Úr Gildi