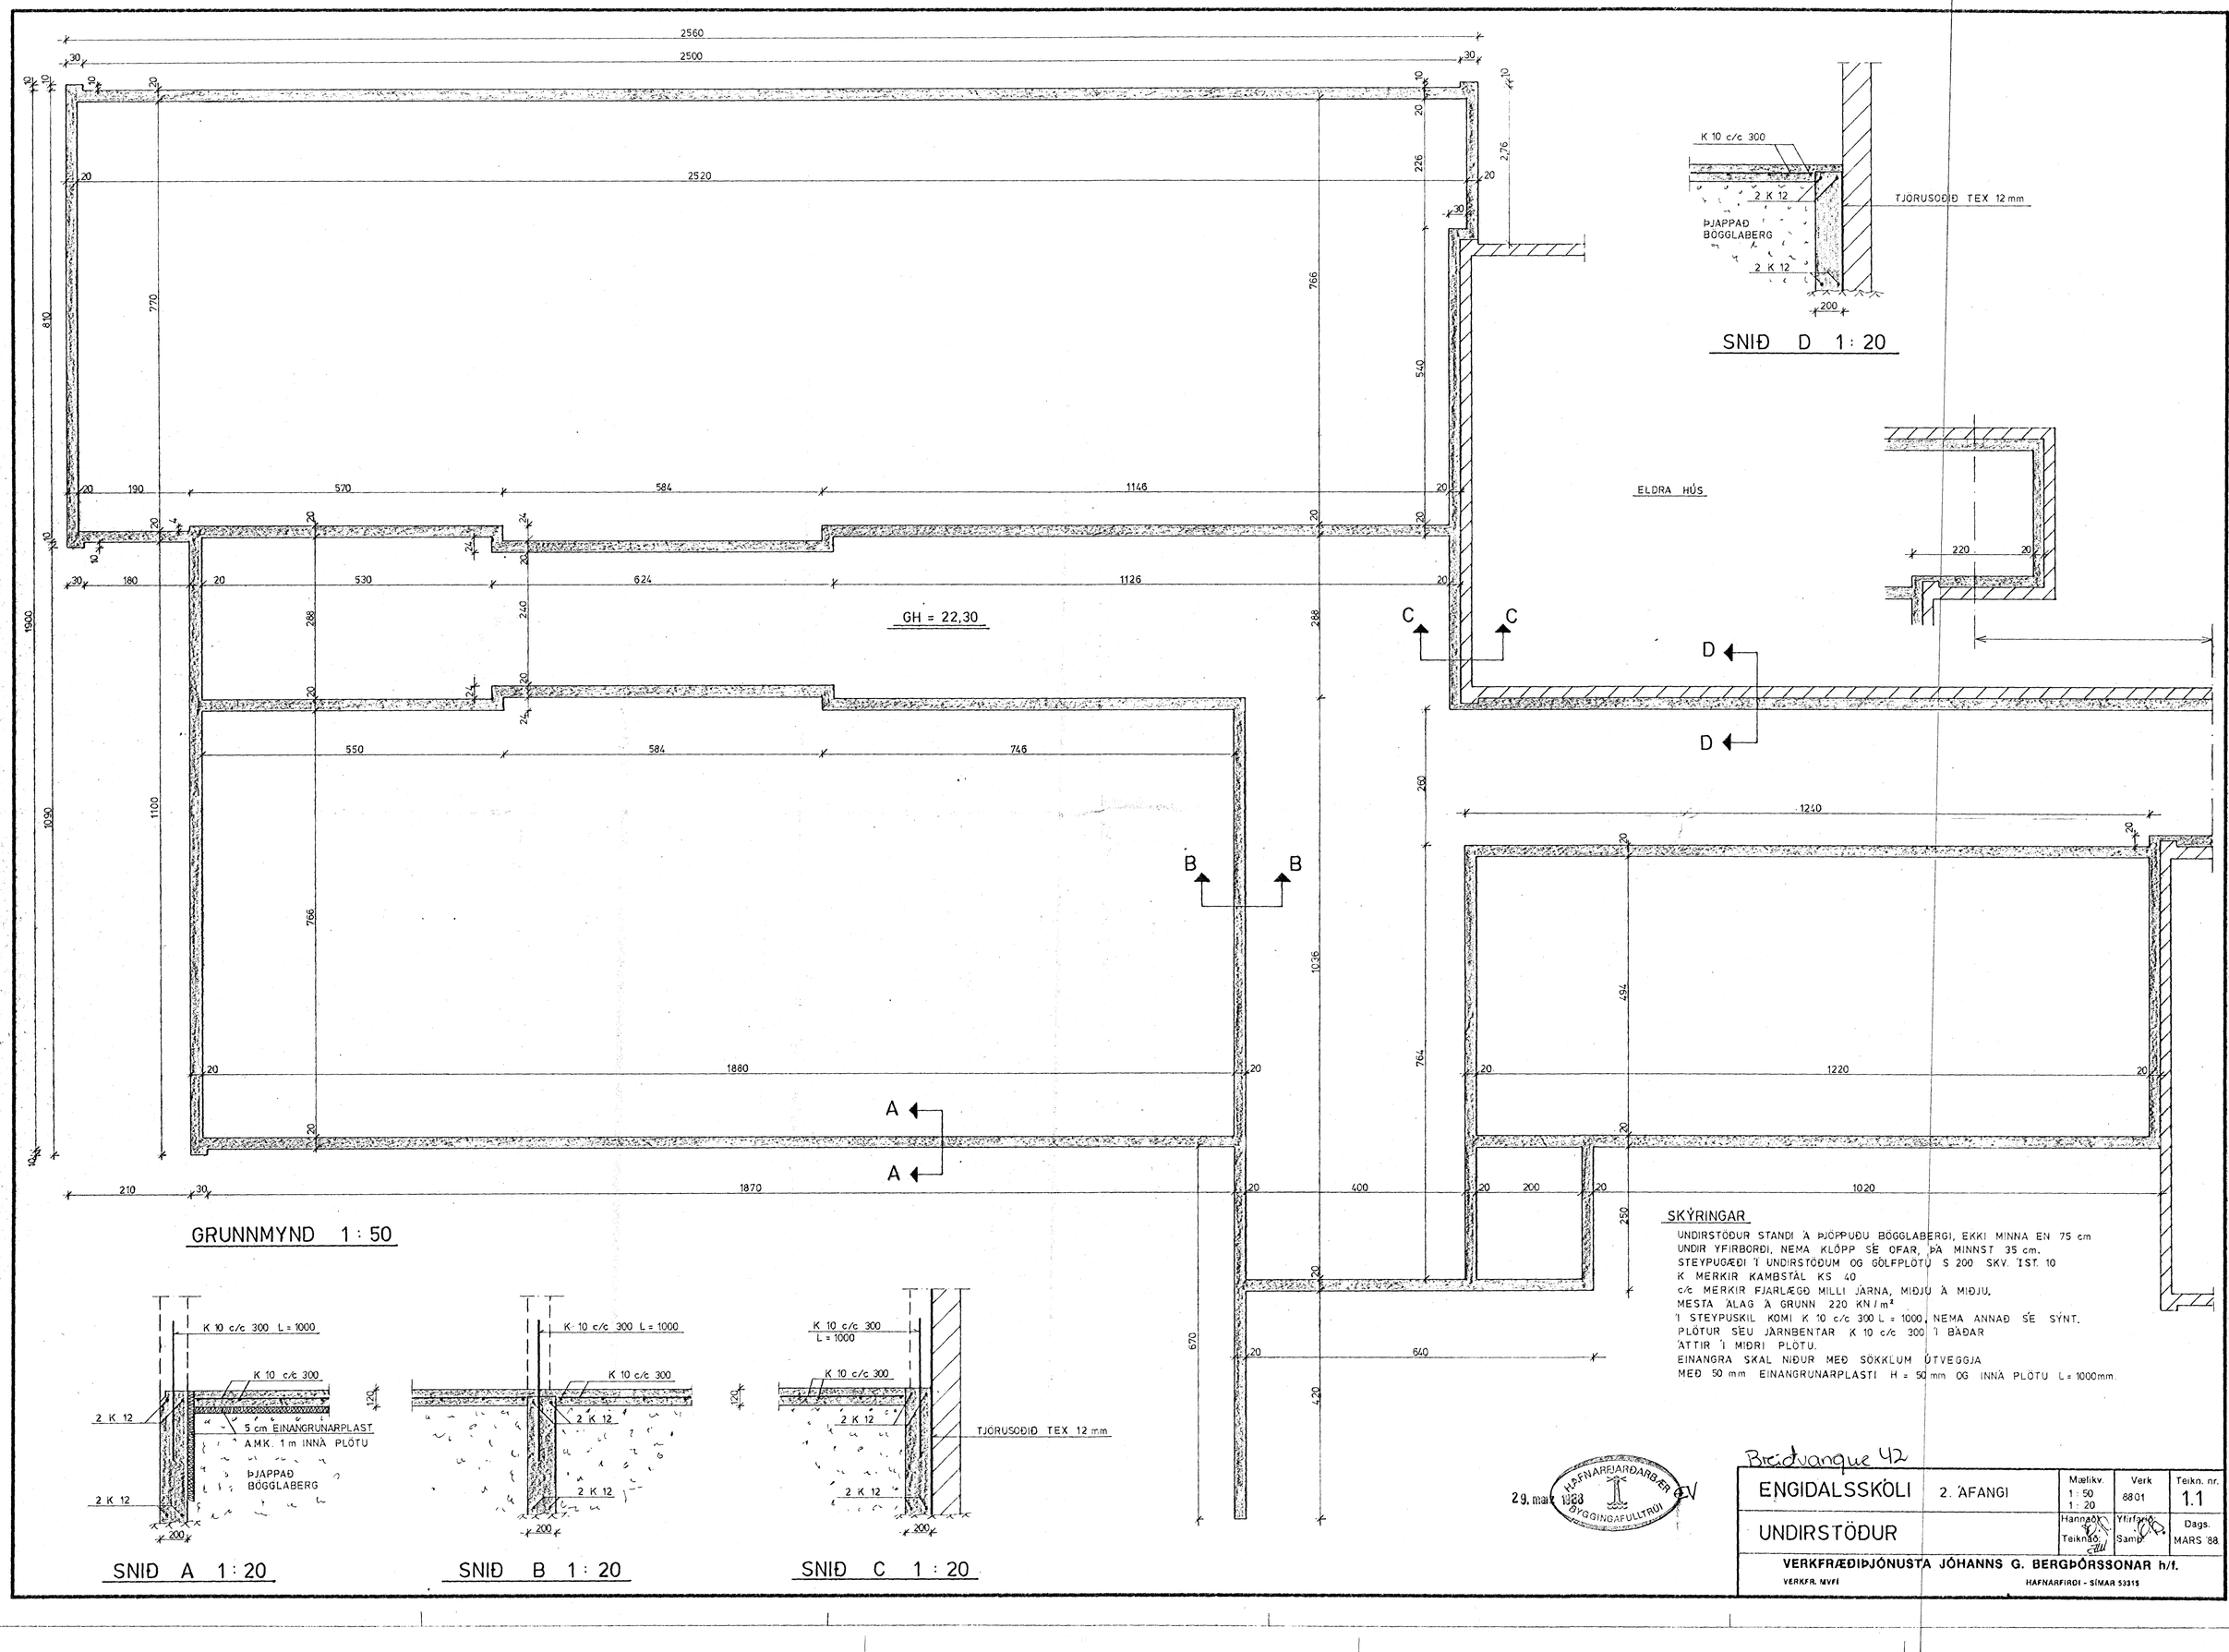

SNIÐ D 1 : 20

GRUNNMYND 1 : 50

SNIÐ A 1 : 20

SNIÐ B 1 : 20

SNIÐ C 1 : 20

SKÝRINGAR

UNDIRSTÖÐUR STANDI Á ÞJÖPPUÐU BÖGGLABERGI, EKKI MINNA EN 75 cm UNDIR YFIRBORÐI, NEMA KLÖPP SÉ OFAR, ÞÁ MINNST 35 cm.
STEYPUGÆÐI Í UNDIRSTÖÐUM OG GÓLFPLÖTU S 200 SKV. ÍST. 10
K MERKIR KAMBSTÁL KS 40
c/c MERKIR FJARLÆGÐ MILLI JÁRNA, MIÐJU Á MIÐJU.
MESTA ÁLAG Á GRUNN 220 KN/m²
Í STEYPUSKIL KOMI K 10 c/c 300 L = 1000, NEMA ANNAÐ SÉ SÝNT.
PLÖTUR SÉU JÁRNBENTAR K 10 c/c 300 Í BÁÐAR ÁTTIR Í MIÐRI PLÖTU.
EINANGRA SKAL NIÐUR MEÐ SÖKKLUM ÚTVEGGJA MEÐ 50 mm EINANGRUNARPLASTI H = 50 mm OG INNÁ PLÖTU L = 1000mm.

HAFNARFJARÐARBÆR
29. mar 1988
BYGGINGAFULLTRÚI

Breiðvangur 42

ENGIDALSSKÓLI	2. ÁFANGI	Mælikv. 1 : 50 / 1 : 20	Verk 8801	Teikn. nr. 1.1
UNDIRSTÖÐUR		Hannað / Teiknað	Yfirfarið / Samþ.	Dags. MARS '88

VERKFRÆÐIÞJÓNUSTA JÓHANNS G. BERGÞÓRSSONAR h/f.
VERKFR. MVFÍ — HAFNARFIRÐI - SÍMAR 53315