




Samþykkt þan:
 23.07.2009
 Byggingeðlunin í Háskóla
 í Bólafelli

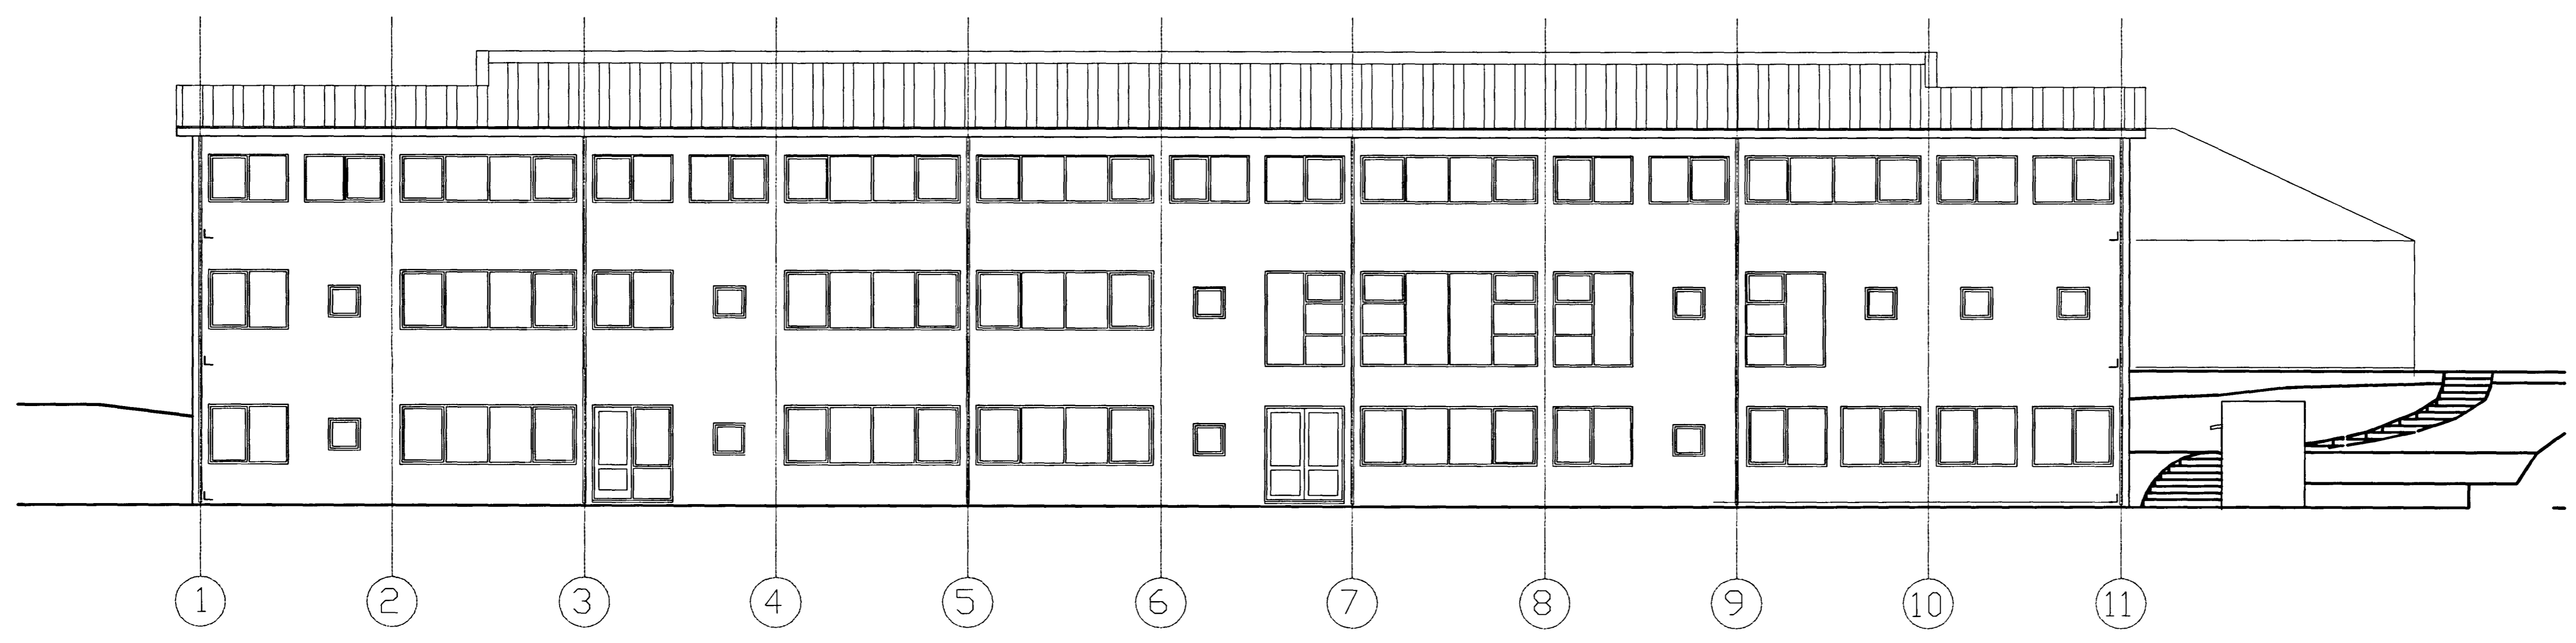

NORÐUR

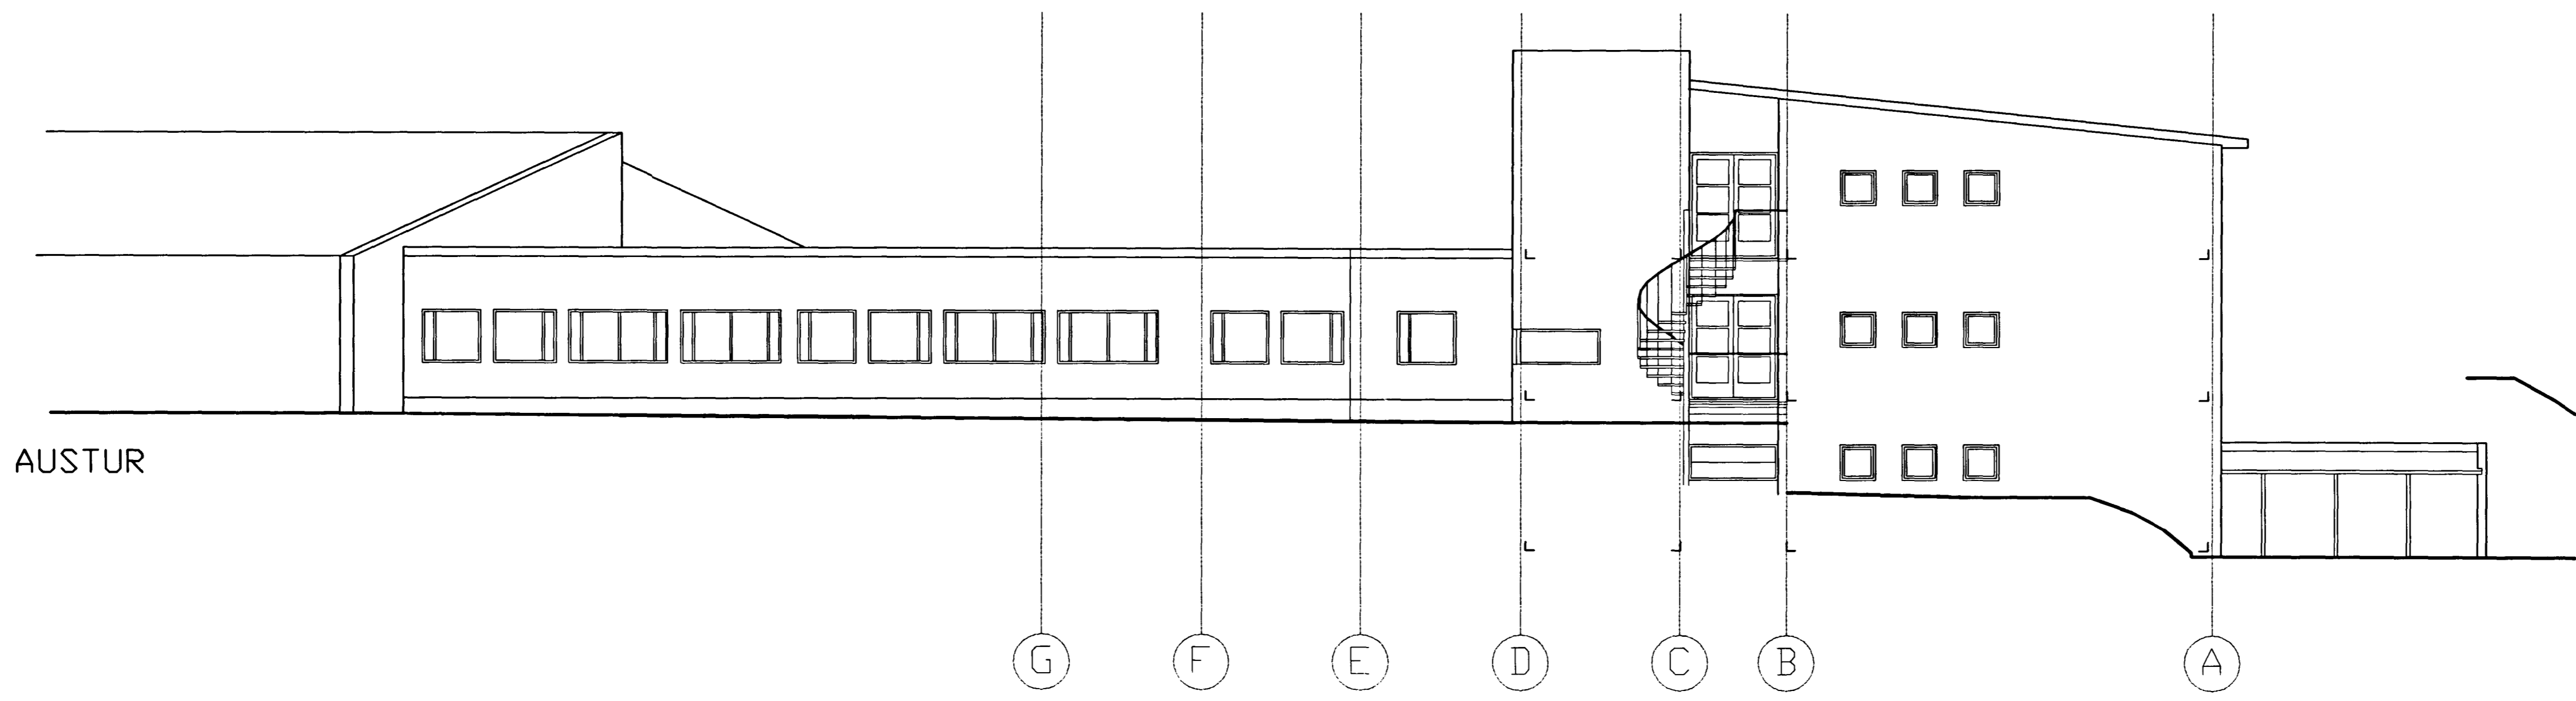

AUSTUR

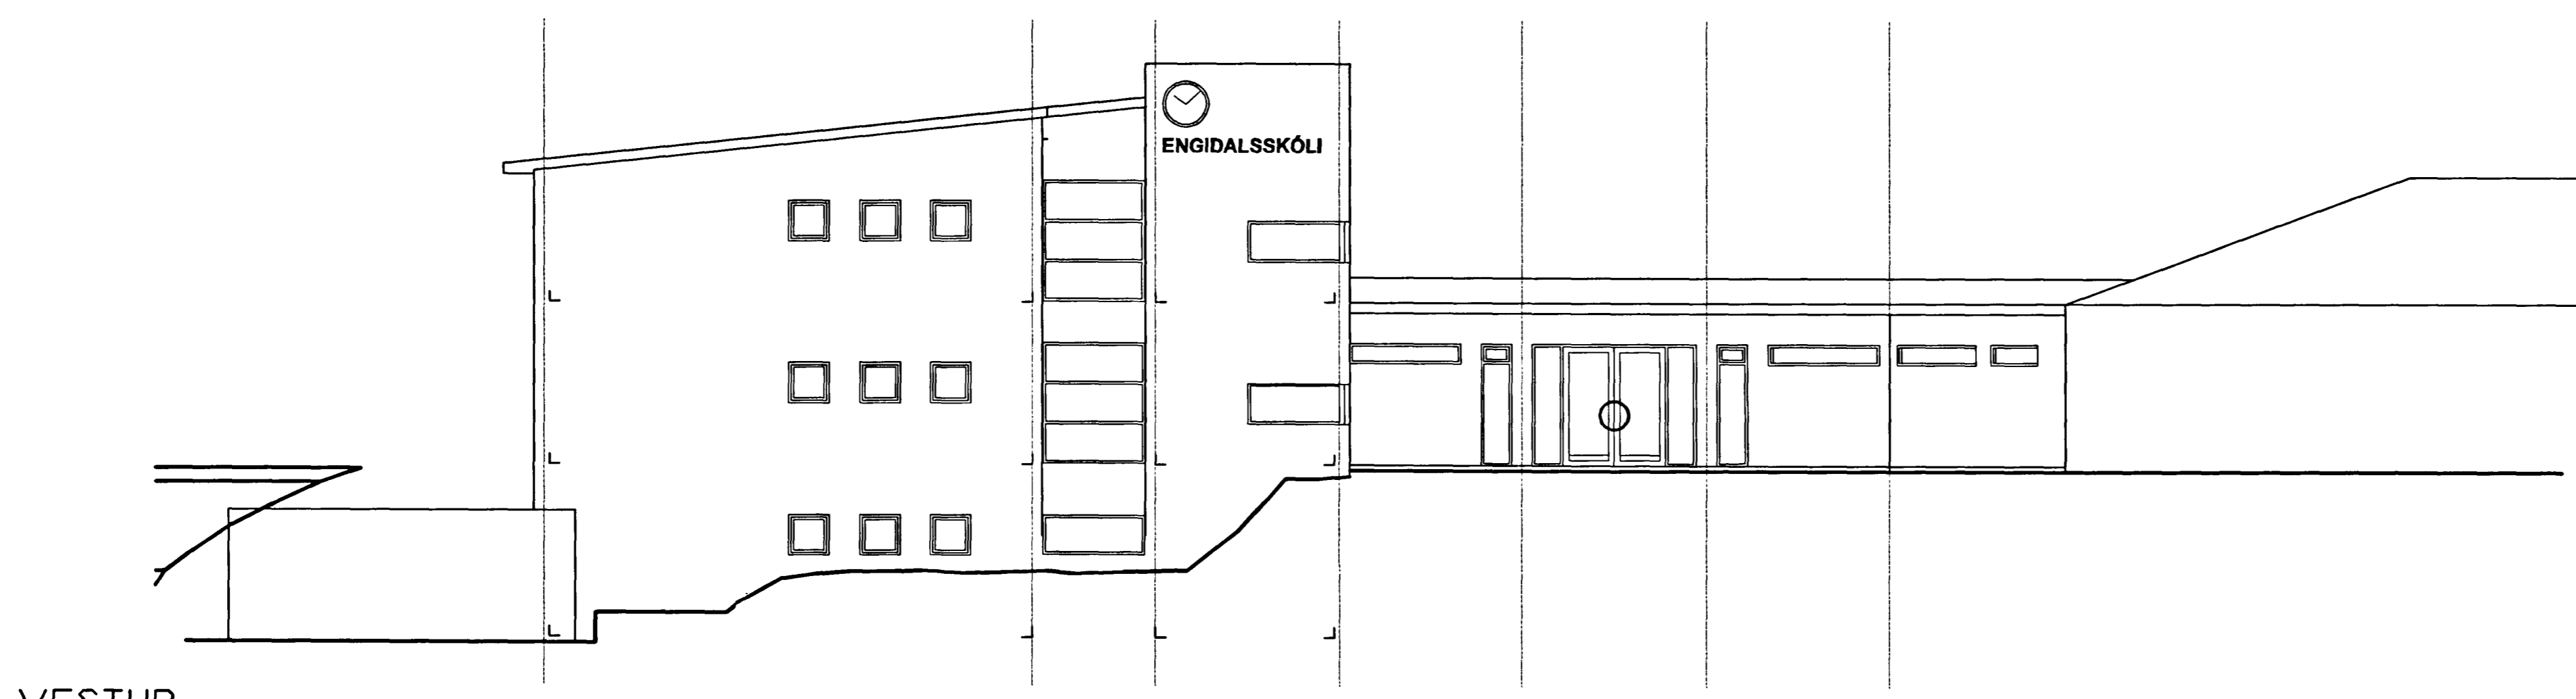

VESTUR

BREYTT: _____ DAGS: _____ LFSING: _____
 FF/SA 08.03.99 A - SORPGEYMSLU BREYTT

02021000 *innspír. Atvinnur.*
 22.10.98 Tækniráðgjafar
Hauk Sveinsson

EINSETNING ENGIDALSSKÓLA
 VIÐBYGGING BREIÐVANGUR 42 A-106

ÞRÍÐJA HÆÐIN, ARKITEKTAR – FRÍÐRÍK FRÍÐRÍKSSON ARK. FAI
 SIGURÞÓR ADALSTEINSSON ARK. FAI
 STRANDGÖTULI 28 220 HAFNARFIRÐI
 Sími: 565 36 70 Sími: 555 46 10
 FAK: 565 46 31
 Netfang: fridrik@adaldic.is
 ÚTLIT
 HANNAÐ: FF/SA TEIKNAD: FF/SA DAGS: 12.06.1998 M KV: 1/100
 VERNRN: 9703