



SUÐUR 1/100
SNEIÐING B - B 1/100

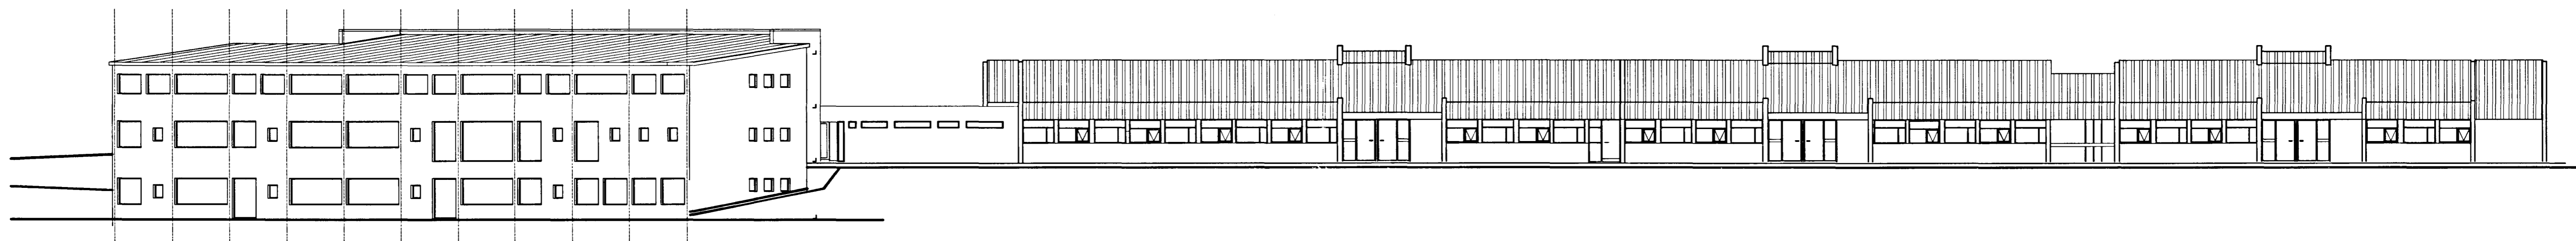

LANGHLIÐ TIL VESTURS 1/200

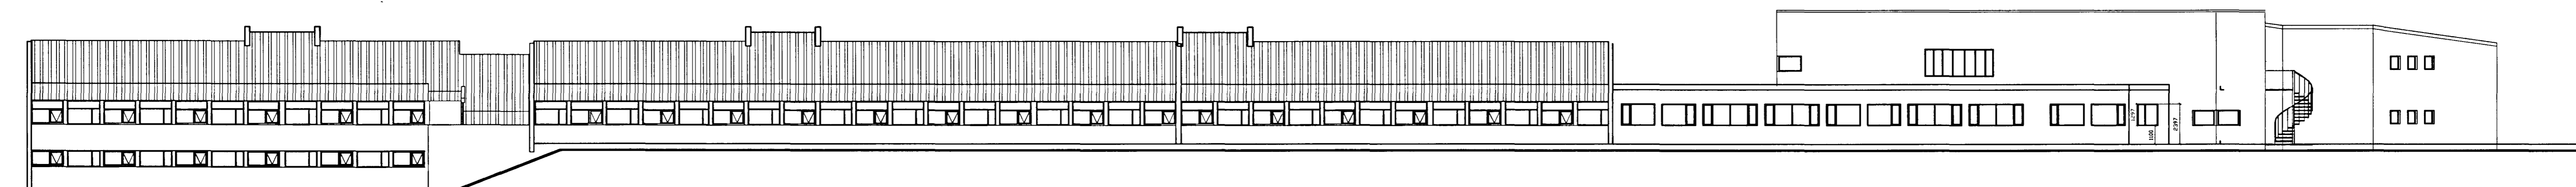

LANGHLIÐ TIL AUSTURS 1/200

BREYTTI: _____ DAGS: _____ LÝSING: _____
SA 07.01.00. Þúrgunarpóst setti í glugga í eldri akóló _____

02022000 *hanna h. h. h.*
22.10.98 Tekningar lagfarðar
L. h. h.

EINSETNING ENGIDALSSKÓLA
VIÐBYGGING BREIÐVANGUR 42 A-107

ÞRÍÐJA HÉÐIN, ARKITEKTAR - FRÍÐRIK FRÍÐRIKSSON ARK. FAÍ
SIGURÞÓR AÐALSTEINSSON ARK. FAÍ



LANGHLIDAR
ÚTLIT

STRANDGÖTU 28 220 HAFNARFROD
SM: 565 36 70 SM: 565 46 10
FAX: 565 48 31

NETFANG: ff@island.is
HAFNAR: FF/SA TEKNIAB: FF/SA DAGS: 12.08.1998 MKV: 1/100, 1/200 VERNIR: 9703