




SÚÐUR 1/100

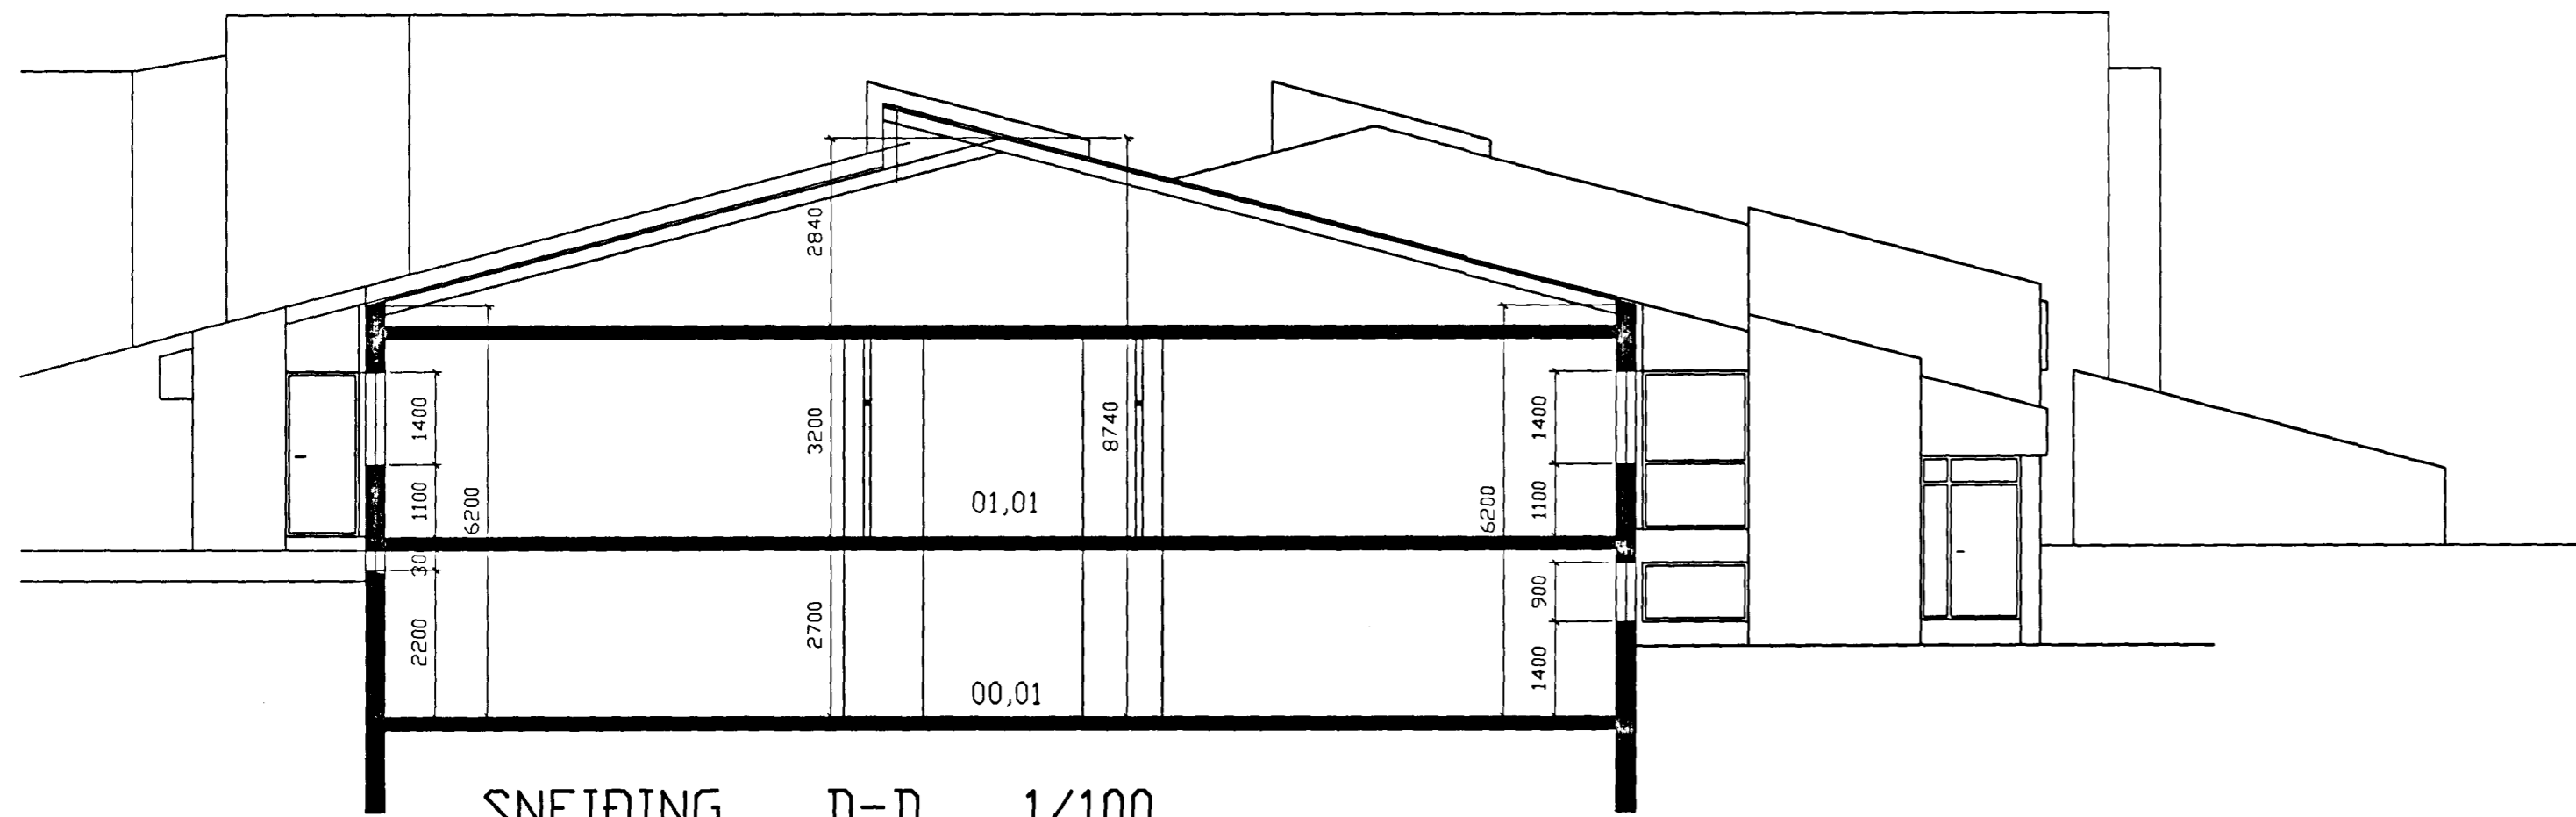

SNEIÐING D-D 1/100

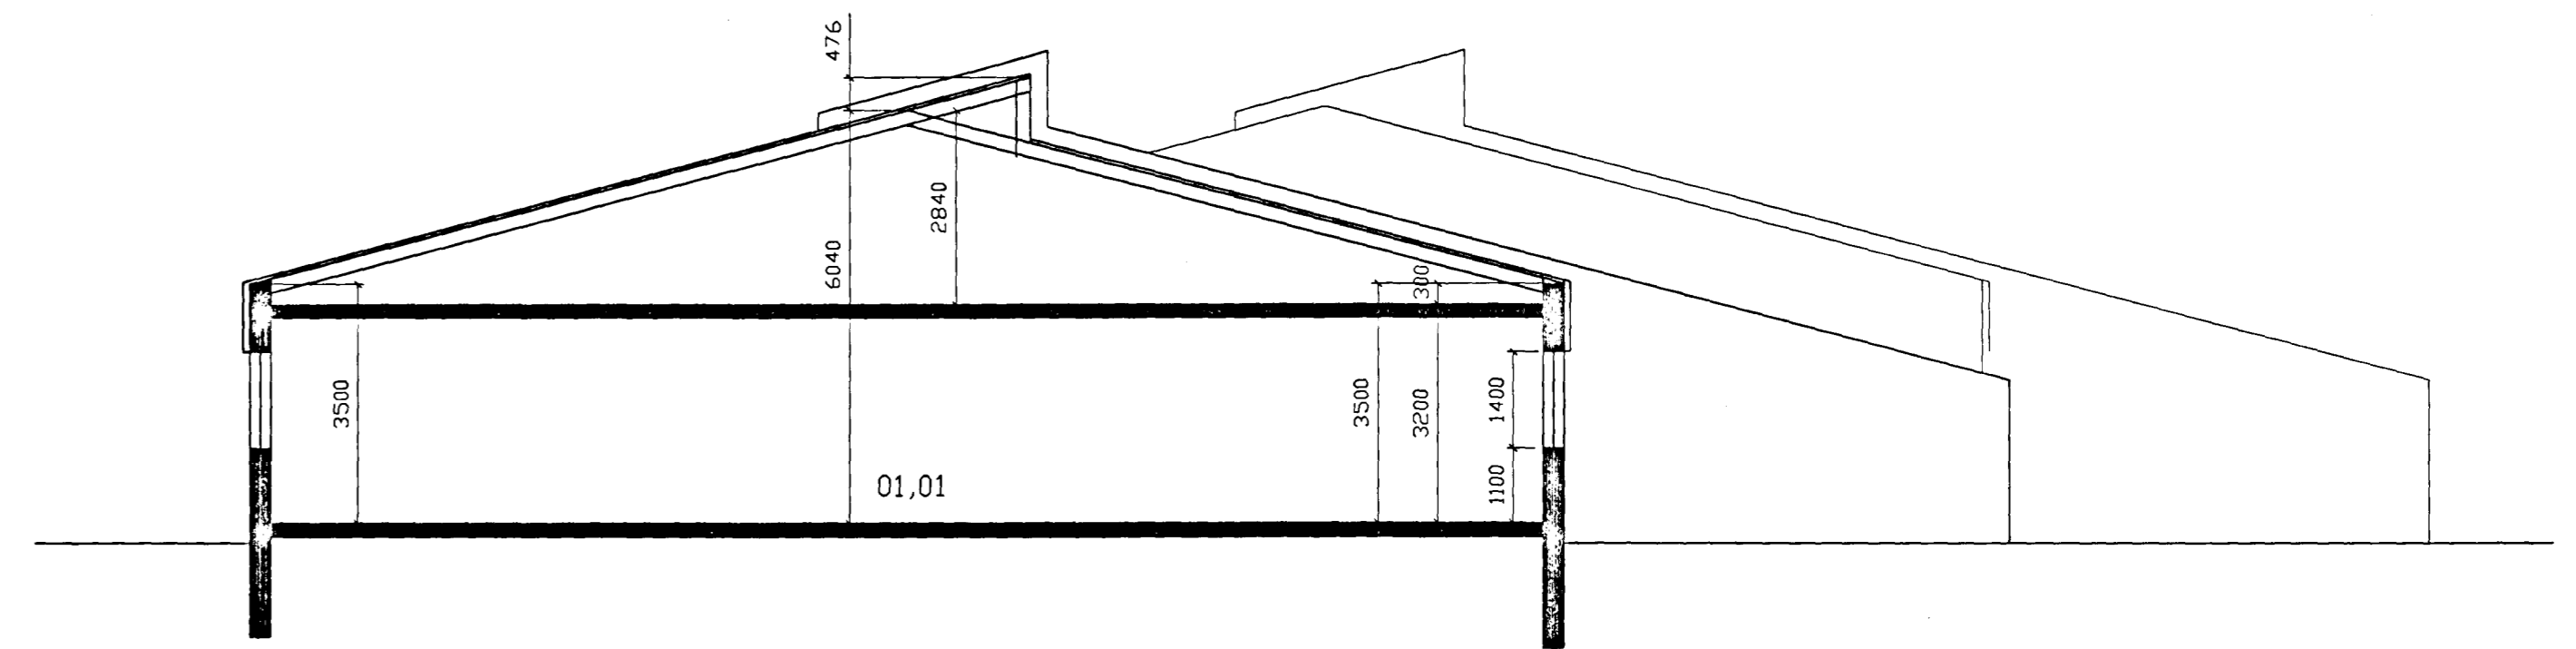

SNEIÐING C-C 1/100

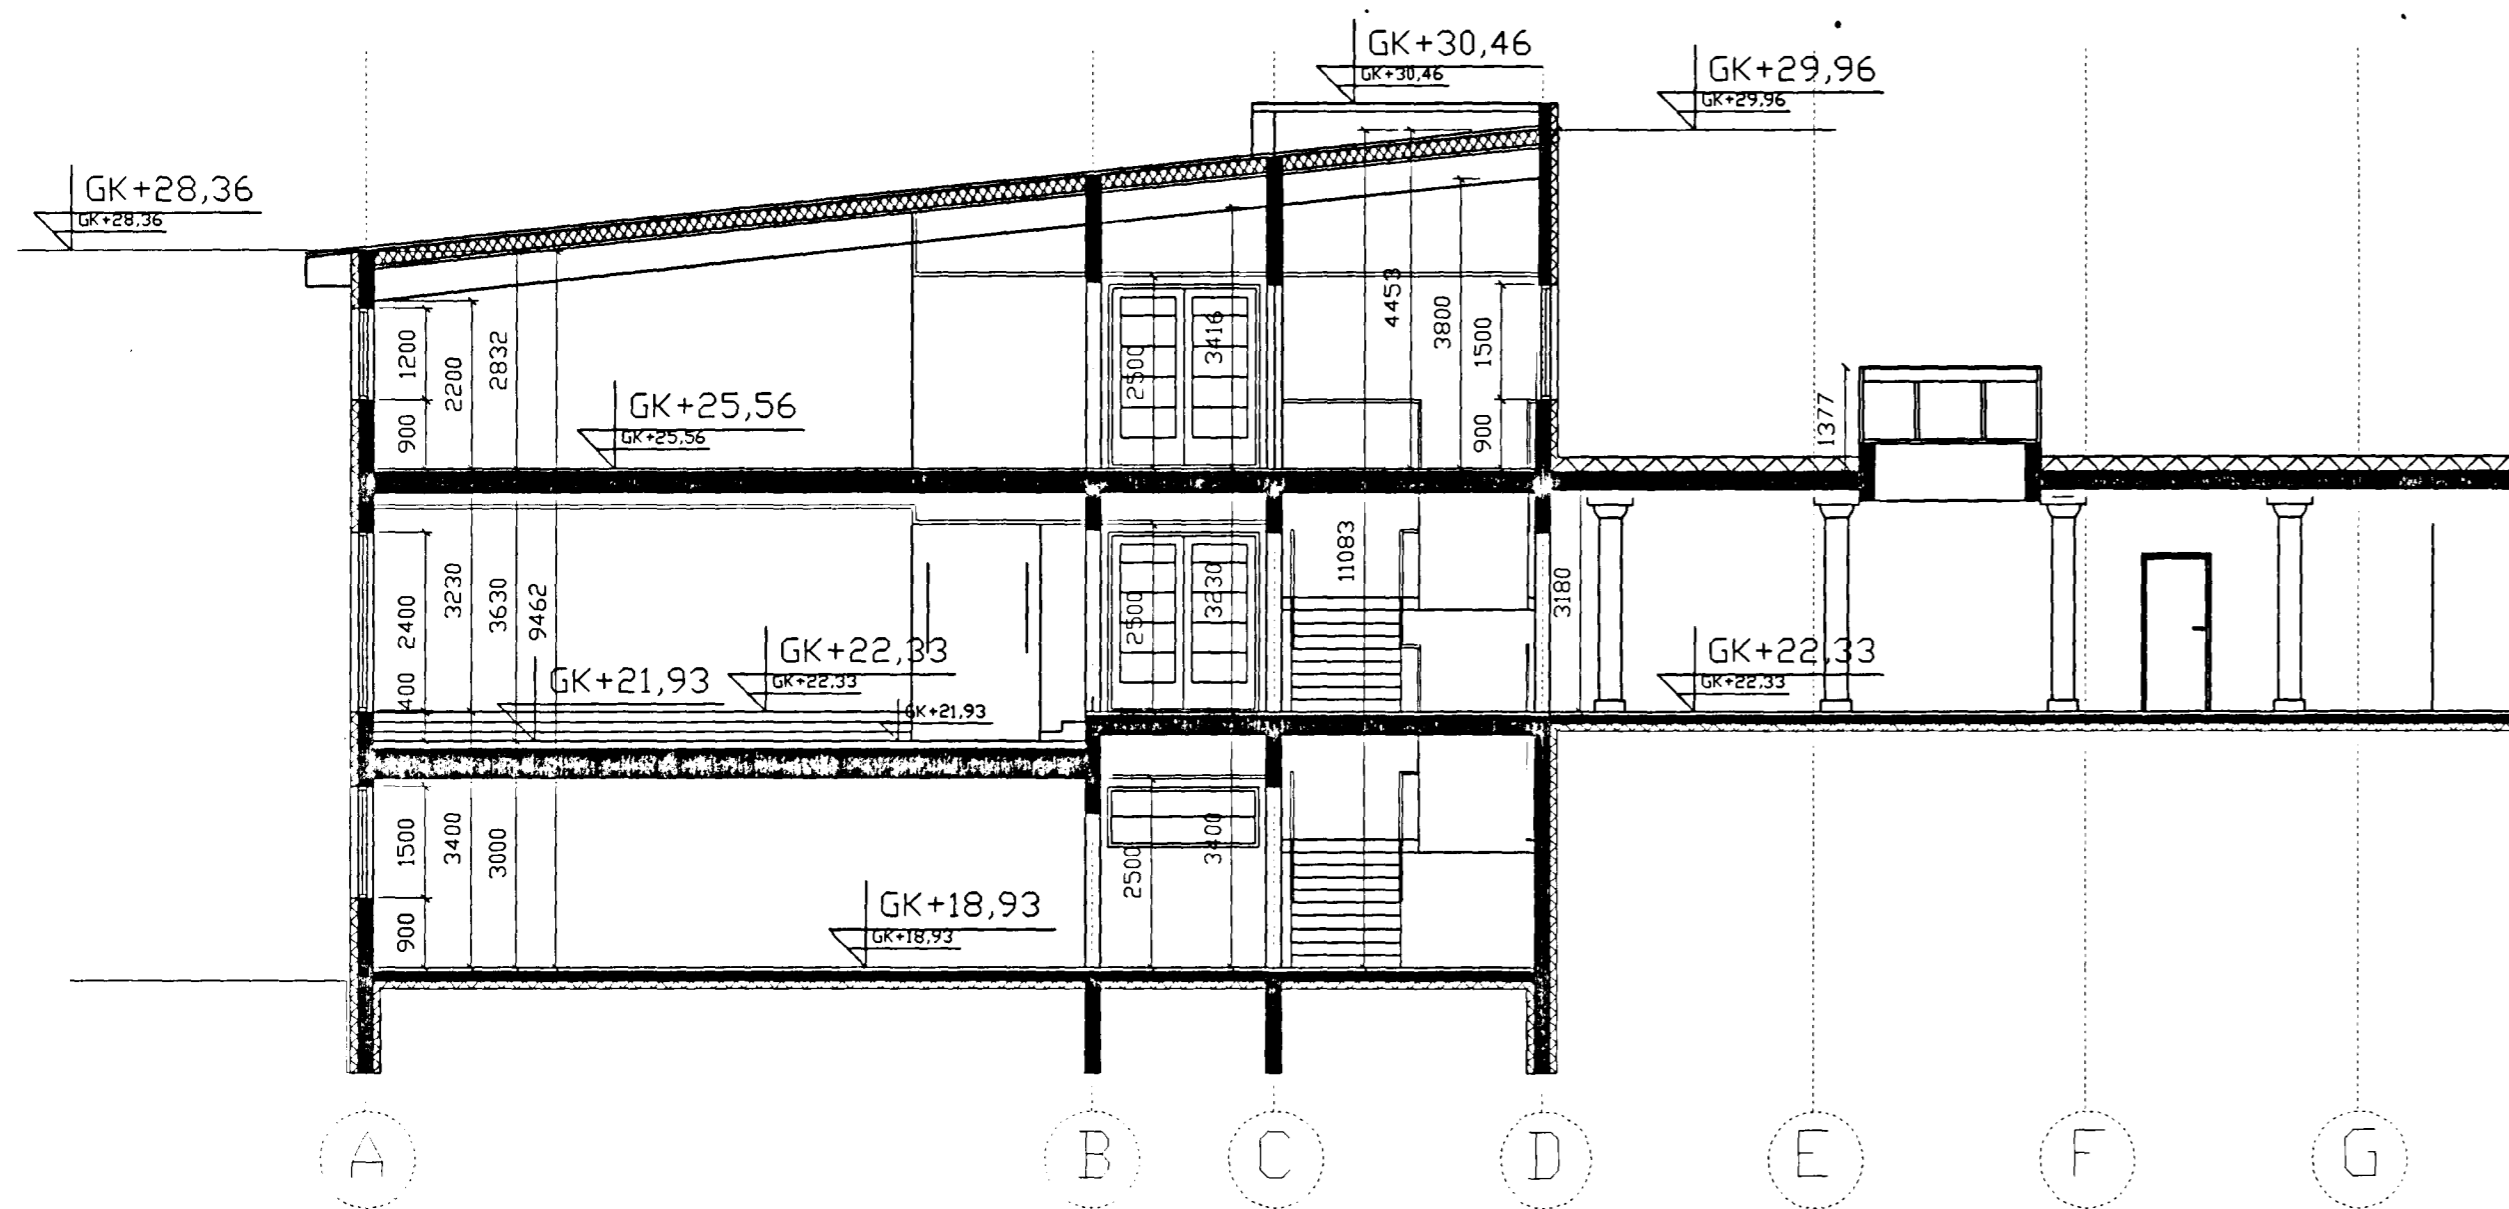

SNEIÐING A-A 1/100

Skráningartafla:		ENGIDALSSKÓLI		Skrásetjari:		Fríðrik Fríðriksson														
Landnúmer:		-		Kennitala:		211258-4519														
Matshlutanúmer:		01		Daga:		12.8.1998														
Uppskipti og lýsing	D0	D1	D2	D3	D4	Stærðir	D5	D5M	D6	D7	D8	D9	D10a	D10b	D11	D12	D16	D17		
	Lökun	Rými hæð-röð	Nöfnun tæð	Héð-flokkun	Eignarhald	Beráttur m²	Millíttur m²	Slagar m²	Op m²	Brenniflokkur m²	Brenniflokkur sk < 1,8	Salarhæð min	Salarhæð max	Brenniflokkur rúmá m²	Nettóflokkur m²	Birt flokkur m²	Réttirala skiptarúmá m²	Sigla-rúmá m²		
						4.853,7	0,0	37,1	64,9	4.788,8	0,0				18.942,4	4.621,1	4.788,8	14.883,8		
															578,6					
	00	Jarðhæð				1.244,3	0,0	25,6	0,0	1.244,3	0,0			3.798,5	1.175,3	1.244,3	3.591,4			
A	0001	Skólahúsnæði	N	0101		546,6		14,1		546,6		2,70	2,70	1.475,8	510,7	546,6	2,70	1.378,9		
A	0002	Skólahúsnæði	N	0101		697,7		11,5		697,7		2,95	3,40	2.322,7	664,6	697,7		2.212,5		
	01	1. hæð				2.906,8	0,0	11,5	46,4	2.860,4	0,0			9.351,3	2.781,2	2.860,4		8.899,8		
A	0101	Skólahúsnæði	N	0101		1.723,6		27,9	1.695,7			3,20	3,20	5.515,5	1.647,6	1.695,7	3,20	5.272,3		
A	0102	Skólahúsnæði	N	0101		485,5				485,5		3,20	3,20	1.553,6	469,0	485,5	3,20	1.500,8		
A	0103	Skólahúsnæði	N	0101		697,7		11,5	18,5	679,2		3,20	3,20	2.282,1	664,6	679,2	3,20	2.126,7		
	02	2. hæð				702,6	0,0	0,0	18,5	684,1	0,0			5.214,1	664,6	684,1		2.392,6		
A	0201	Skólahúsnæði	N	0101		702,6			18,5	684,1		2,80	4,40	2.529,4	664,6	684,1		2.392,6		
A	0202	Þakrymi	V	0101								0,30	2,84	2.664,7						

SKRÁNINGARTAFLA

BREYTT: \_\_\_\_\_ DAGS: \_\_\_\_\_ LYSING: \_\_\_\_\_

22.10.1998 *Guðlaug Þorbjörgsdóttir*  
*Erlendur Hjalmarsson*

EINSETNING ENGIDALSSKÓLA  
VIÐBYGGING BREIÐVANGUR 42 A-108

ÞRÍÐJA HÆÐIN, ARKITEKTAR - FRÍÐRIK FRÍÐRIKSSON ARK. FAI  
SIGURÞÓR AÐALSTEINSSON ARK. FAI  
SKRÁNINGARTAFLA  
ÚTLIT OG SNEIÐINGAR  
STRANDGÖTU 28 220 HAFNARFIRÐI  
SÍMI: 565 38 70 SÍMI: 555 46 10  
FAX: 565 48 31  
NETFANG: fr@k.is landis.is  
VERNRN: 9703

HANNAÐ: FF/SA TEIKNAD: FF/SA DAGS: 12.08.1998 MKV: 1/100