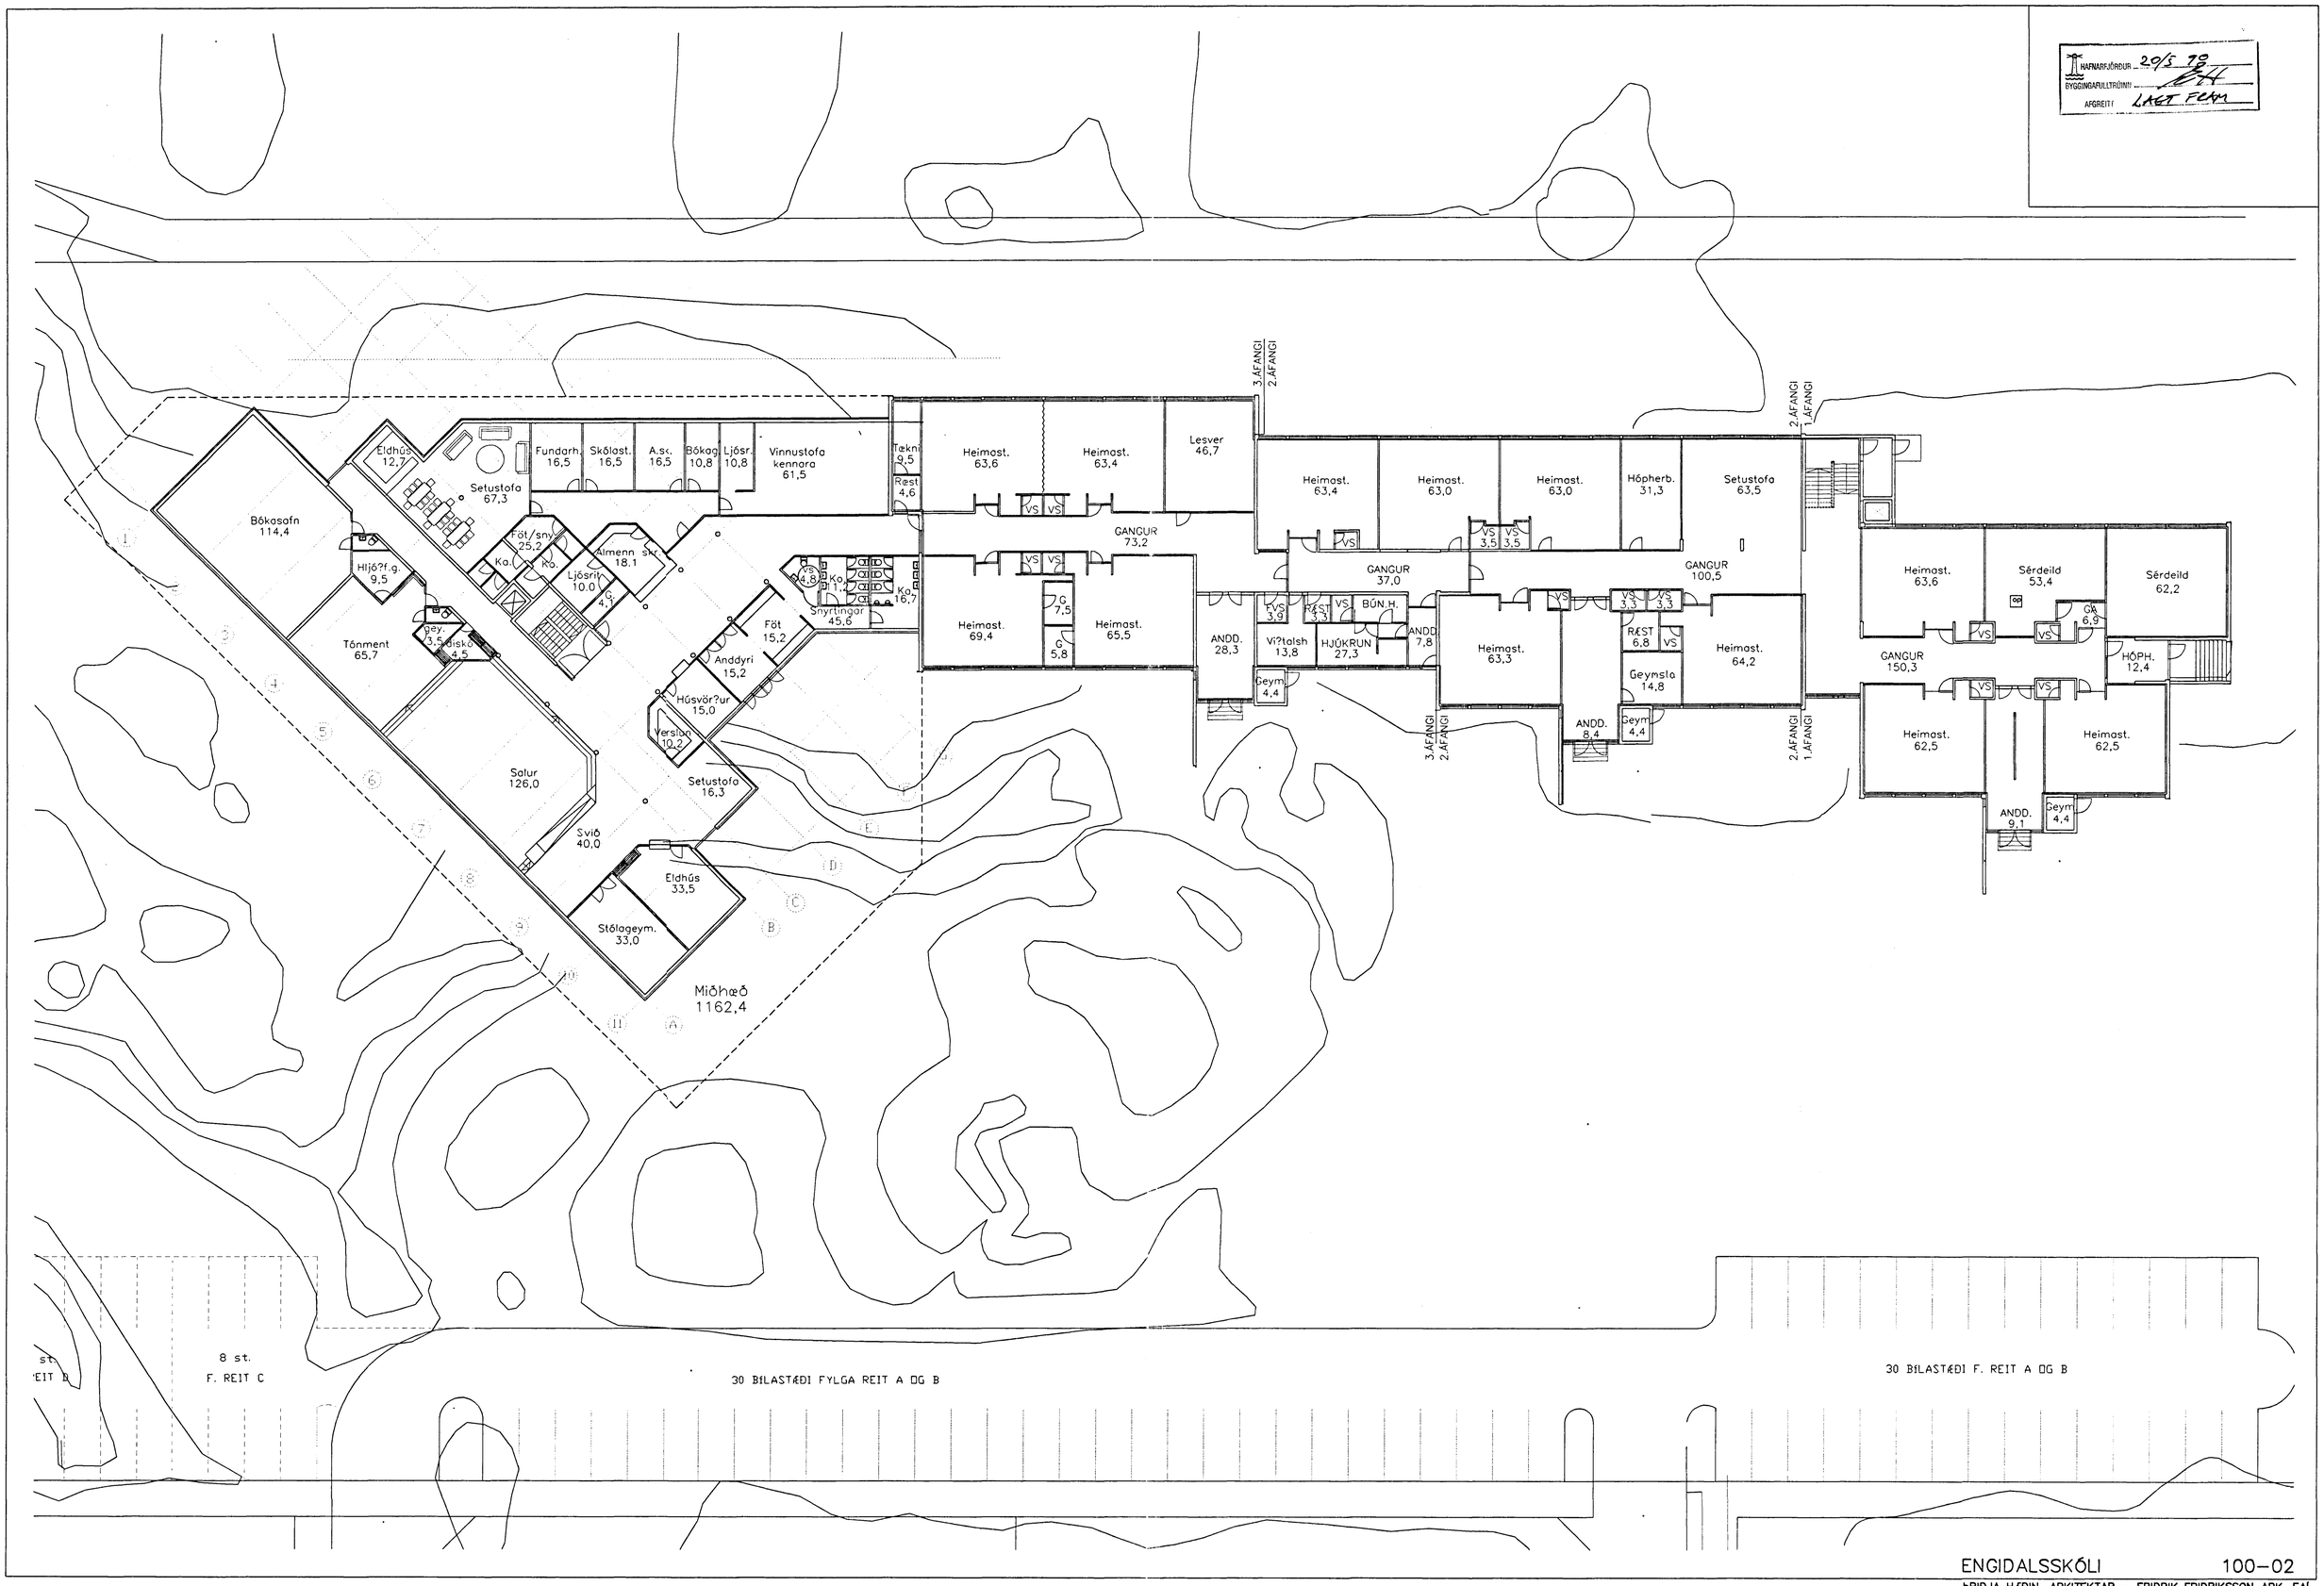

ENGIDALSSKÓLI 100–02

ÞRIÐJA HÆÐIN, ARKITEKTAR – FRIÐRIK FRIÐRIKSSON ARK. FAÍ
SIGURÞÓR AÐALSTEINSSON ARK. FAÍ
STRANDGÖTU 28 220 HAFNARFIRÐI
SÍMI: 565 38 70 SÍMI: 555 46 10
FAX: 565 48 31
NETFANG: ffork@islandia.is
VERKNR: 9703

GRUNNMYND 16.05.1998

HANNAÐ: FF/SA TEIKNAÐ: FF/SA DAGS: 04.05.1998 MKV: 1/200

BREYTT:	DAGS:	LÝSING:
–	–	–