HAFNARFJÖRÐUR 20/5 '98
BYGGINGAFULLTRÚINN:
AFGREITT LAGT FRAM

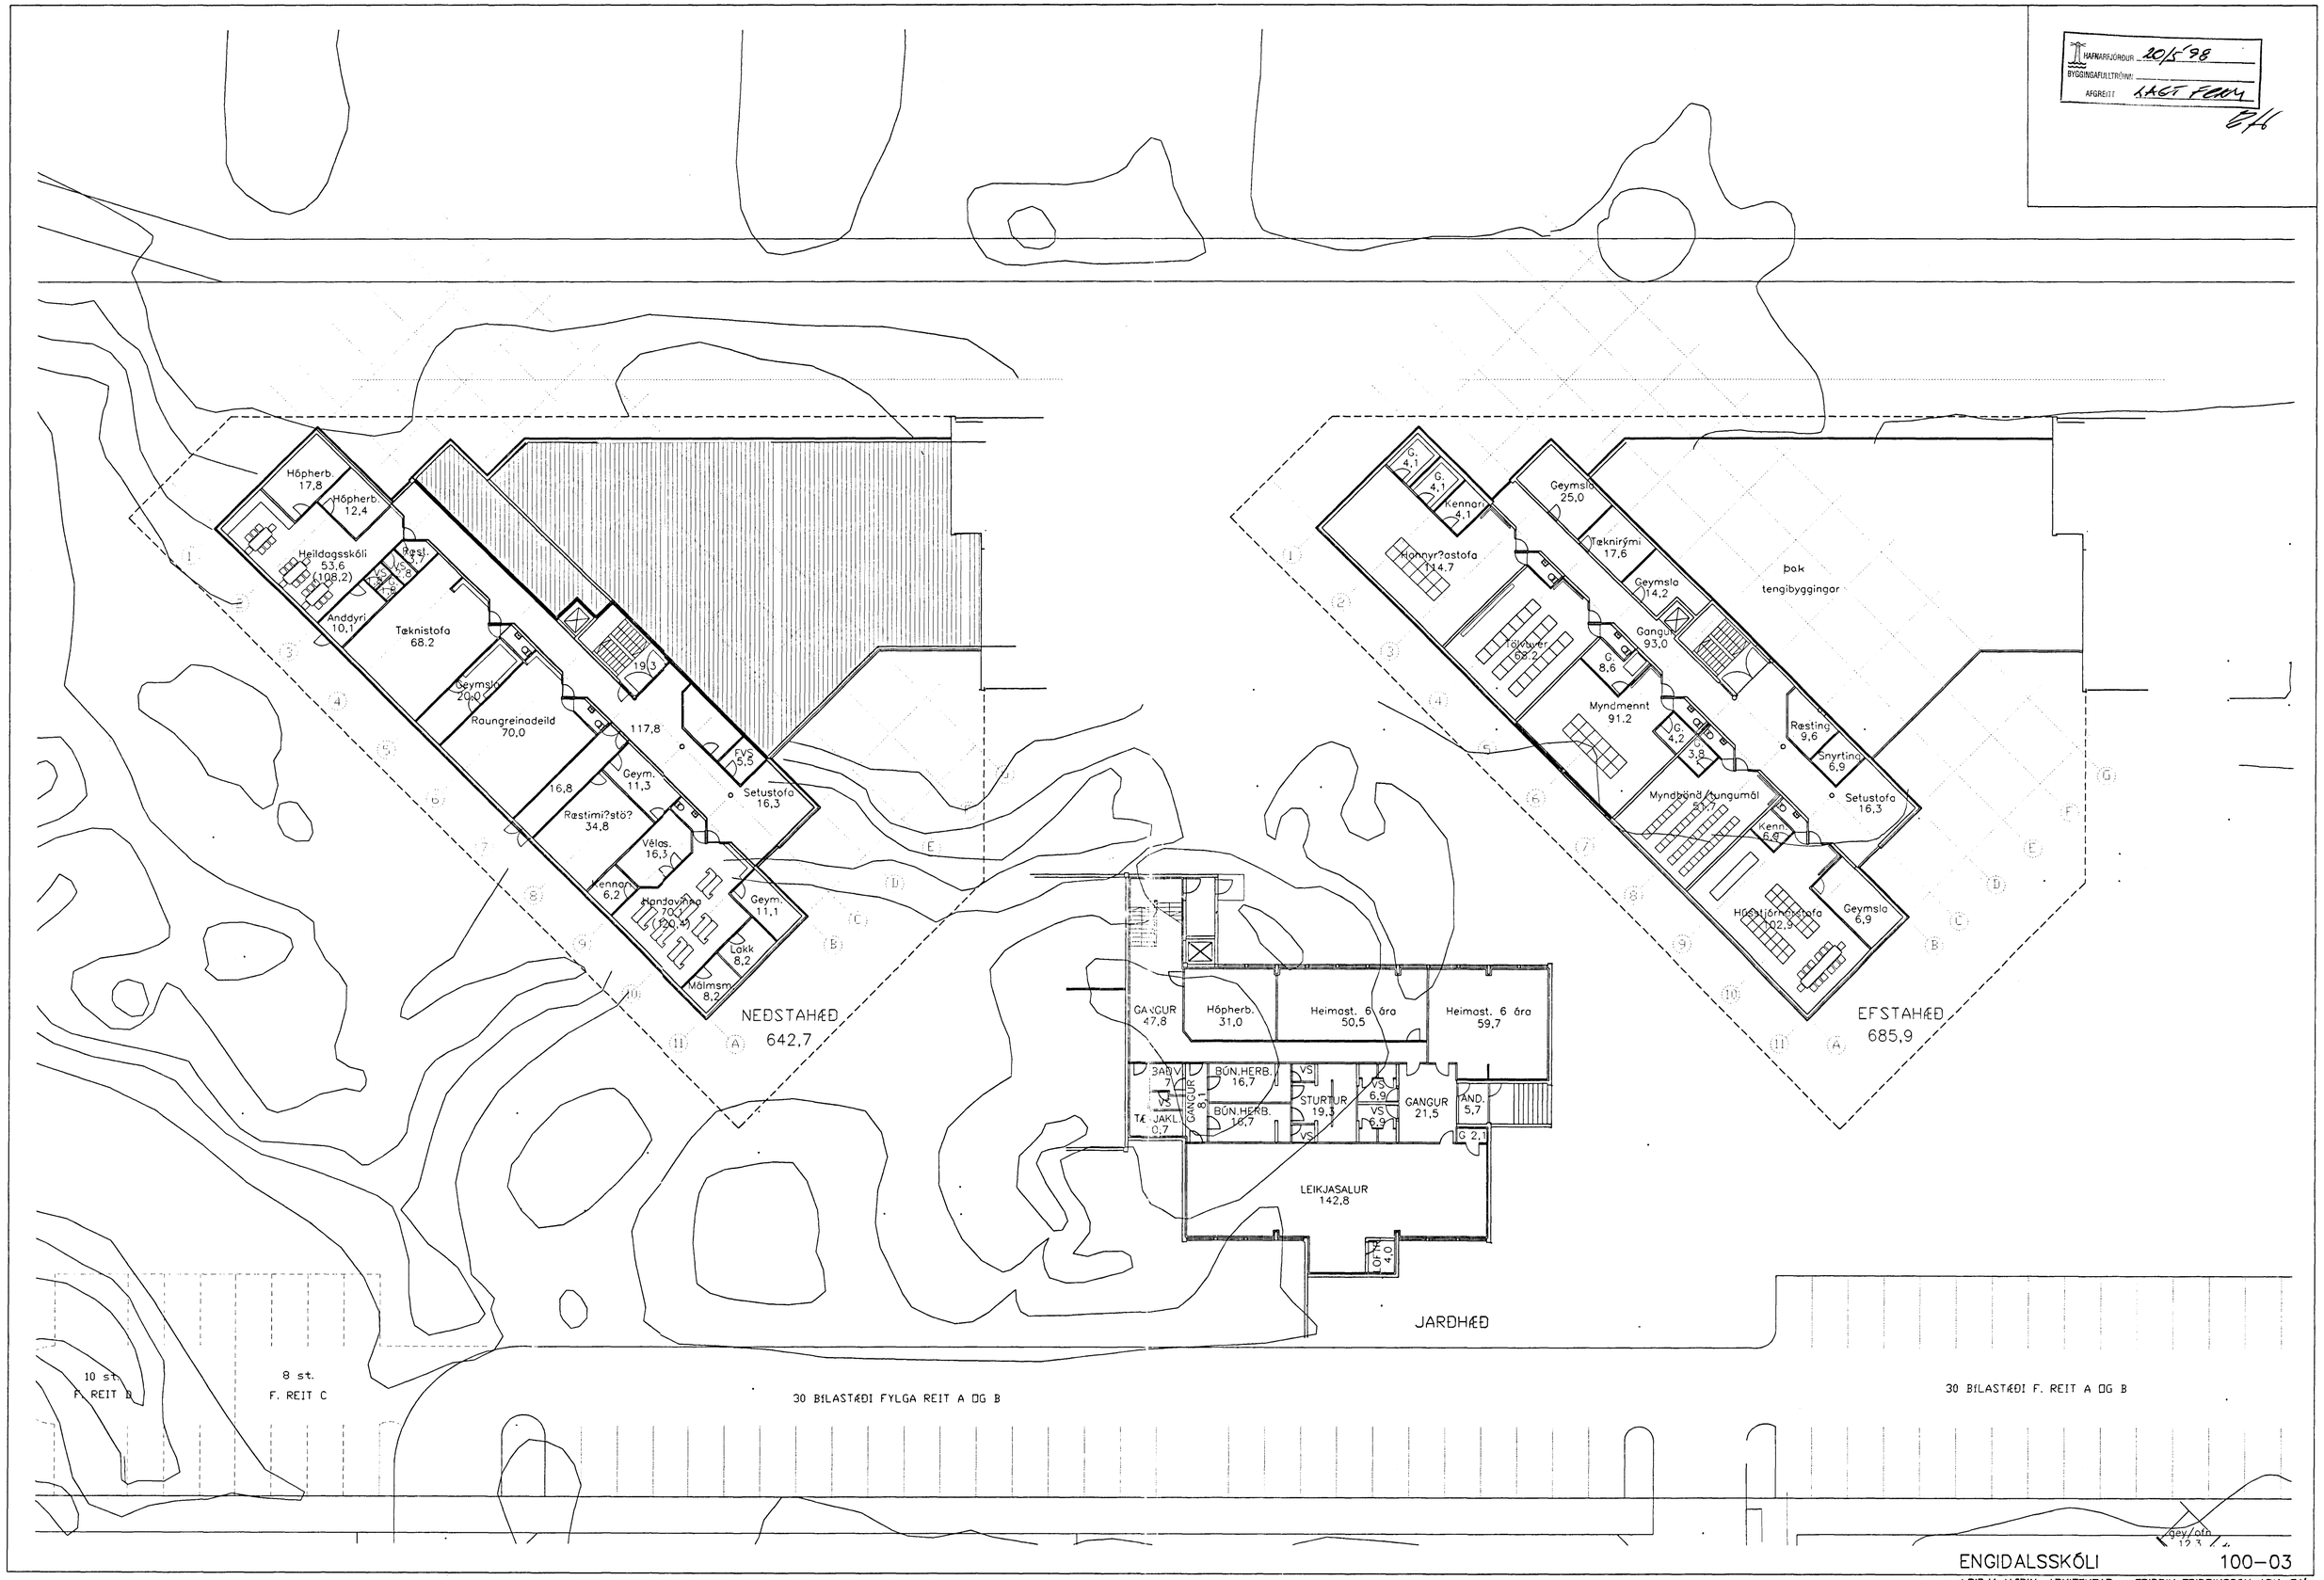

ENGIDALSSKÓLI 100-03

BREYTT: DAGS: LÝSING:

ÞRIÐJA HÆÐIN, ARKITEKTAR – FRIÐRIK FRIÐRIKSSON ARK. FAÍ
SIGURÞÓR AÐALSTEINSSON ARK. FAÍ
STRANDGÖTU 28 220 HAFNARFIRÐI
SÍMI: 565 38 70 SÍMI: 555 48 10
FAX: 565 48 31
NETFANG: ffark@ islandia.is

GRUNNMYND 16.05.1998

HANNAÐ: FF/SA TEIKNAÐ: FF/SA DAGS: 16.05 1998 MKV: 1/200 VERKNR: 9703