



Samþykkt á fundi bygginga-
nefndar þ. 19. 1. 1977
BYGGINGAFULLTRÚINN
Í HAFNARFIRÐI

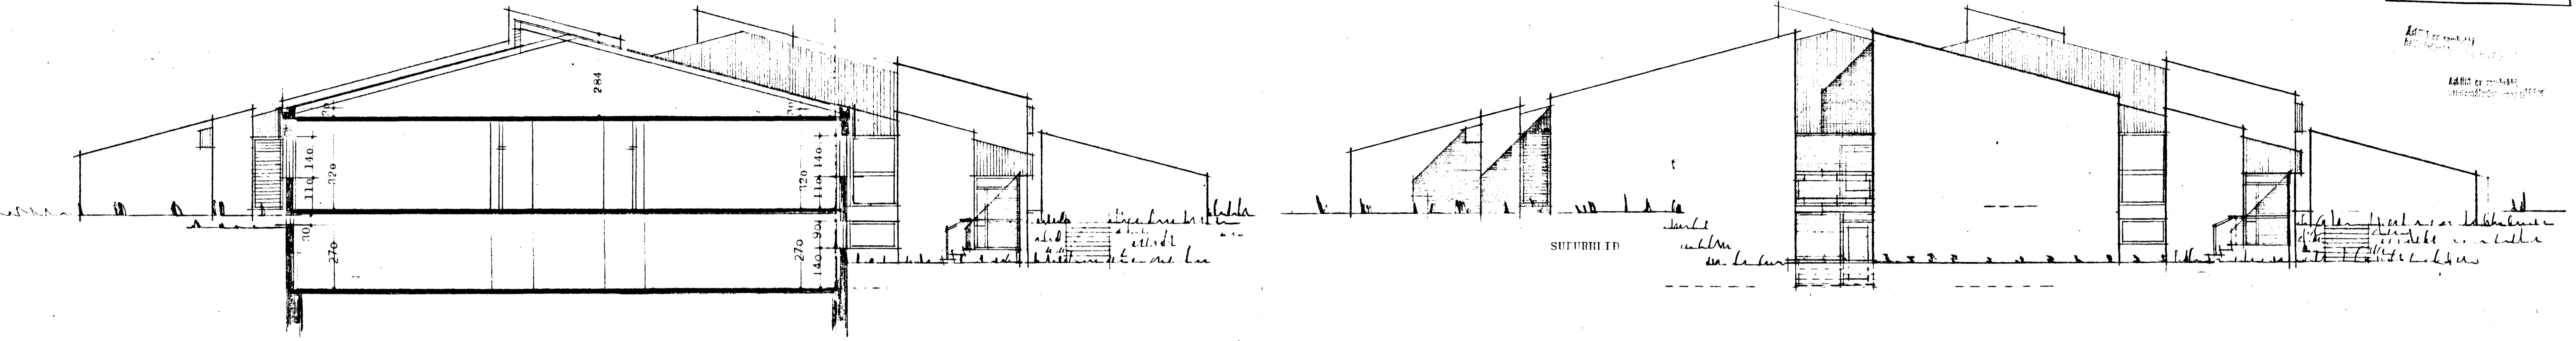

SKURÐUR A-A

SUFURHILT

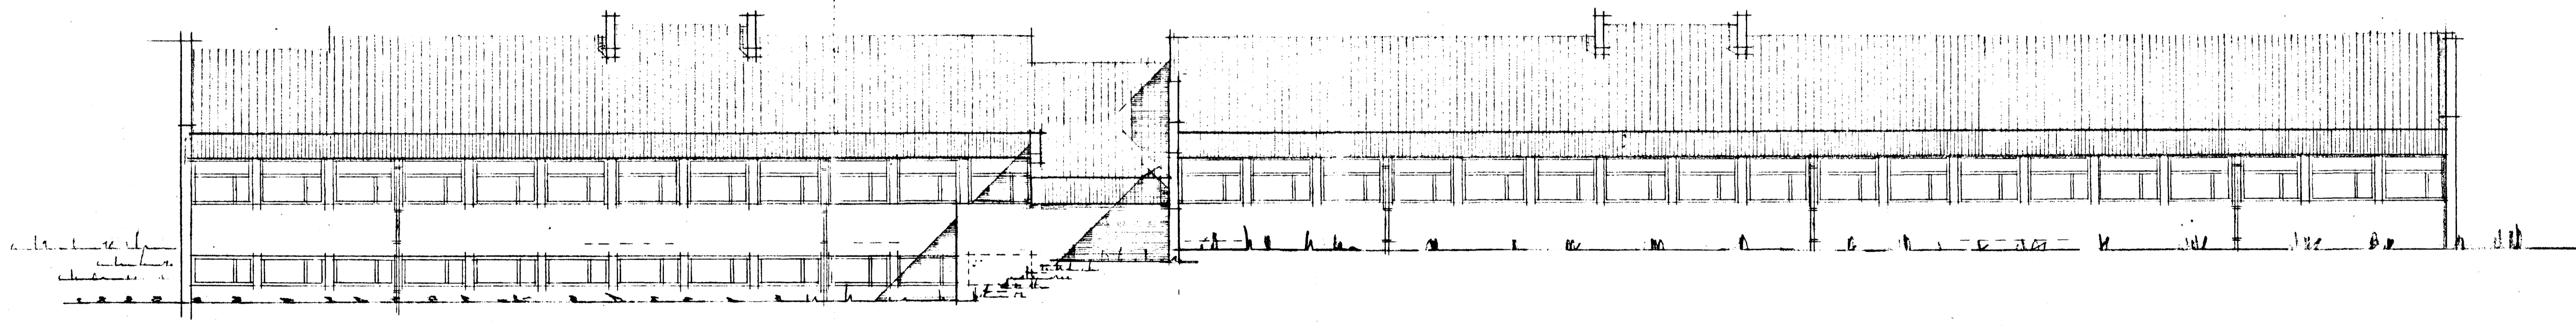

VESTURHILT
Austur

REYTT DES. 1976

BÆJARSJÓUR HAFNARFJARÐAR
ENGIDALSSKÓLI:
ÓLÍF OG SKURÐUR 1:100
REYKJAVÍK, NÓVEMBER, 1976
ÞORVALDUR KRISTMUNDSSON
ARKITEKT
MAGNÚS GUDMUNDSSON