



Samþykkt á fundi bygginga-
nefndar þ. 19. 1. 1977
BYGGINGAFULLTRÚINN
Í HAFNARFIRSI
[Signature]


[Small text, possibly a stamp or note]

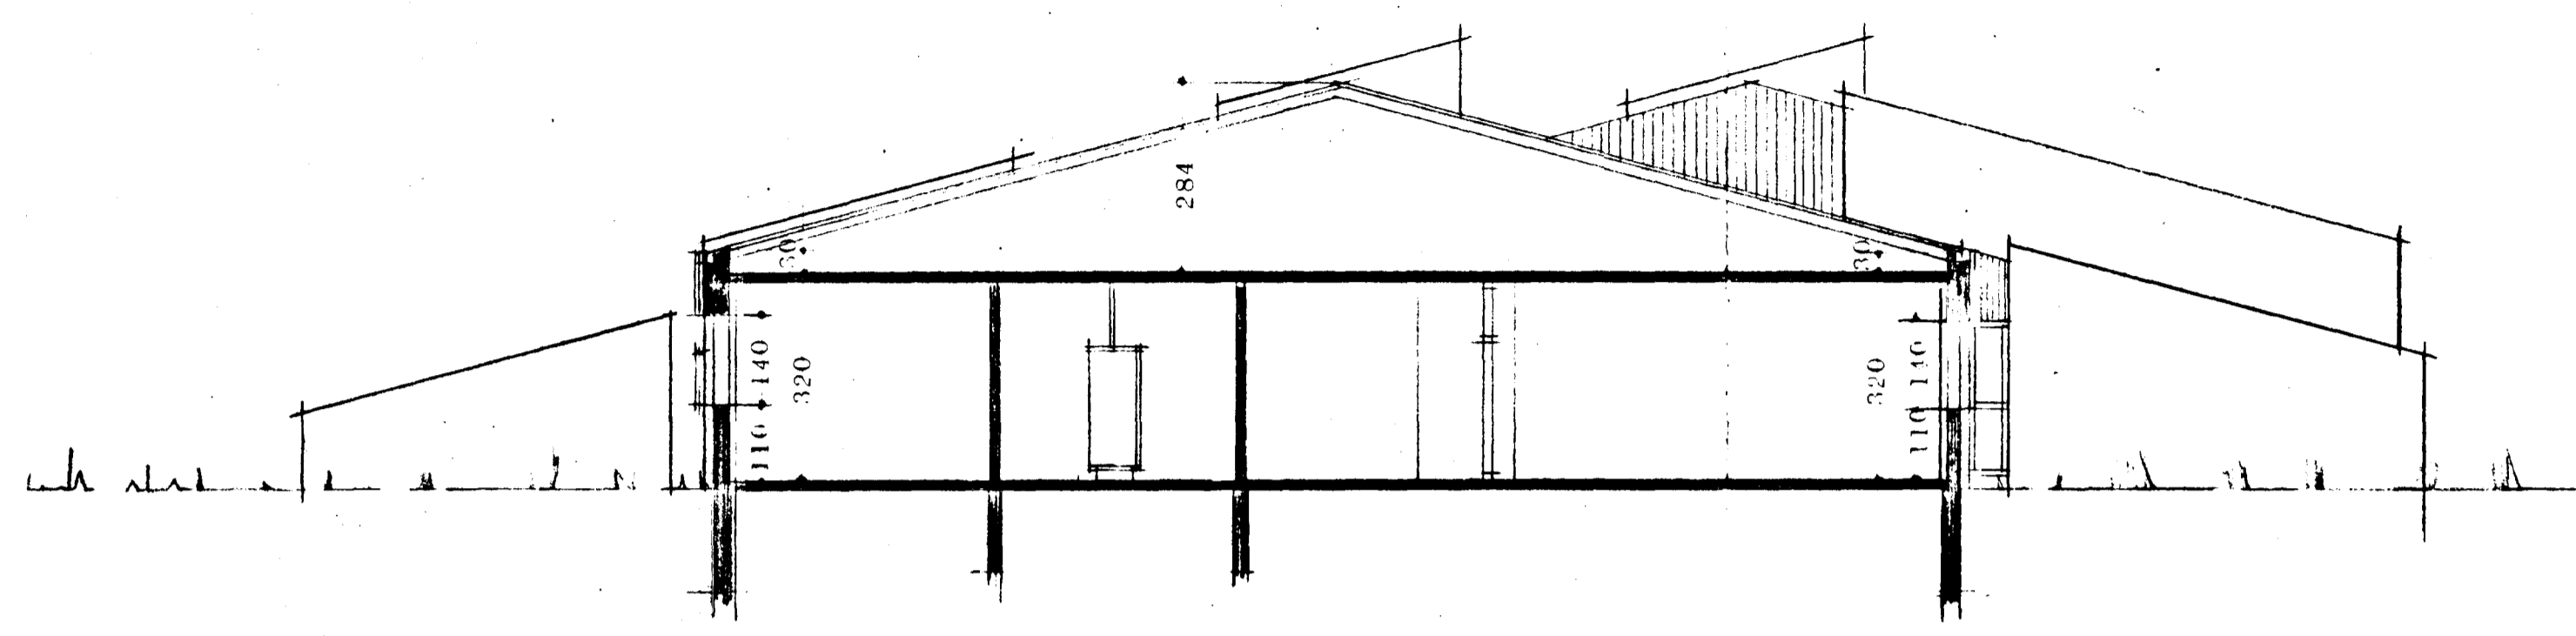

SKURÐUR D-B

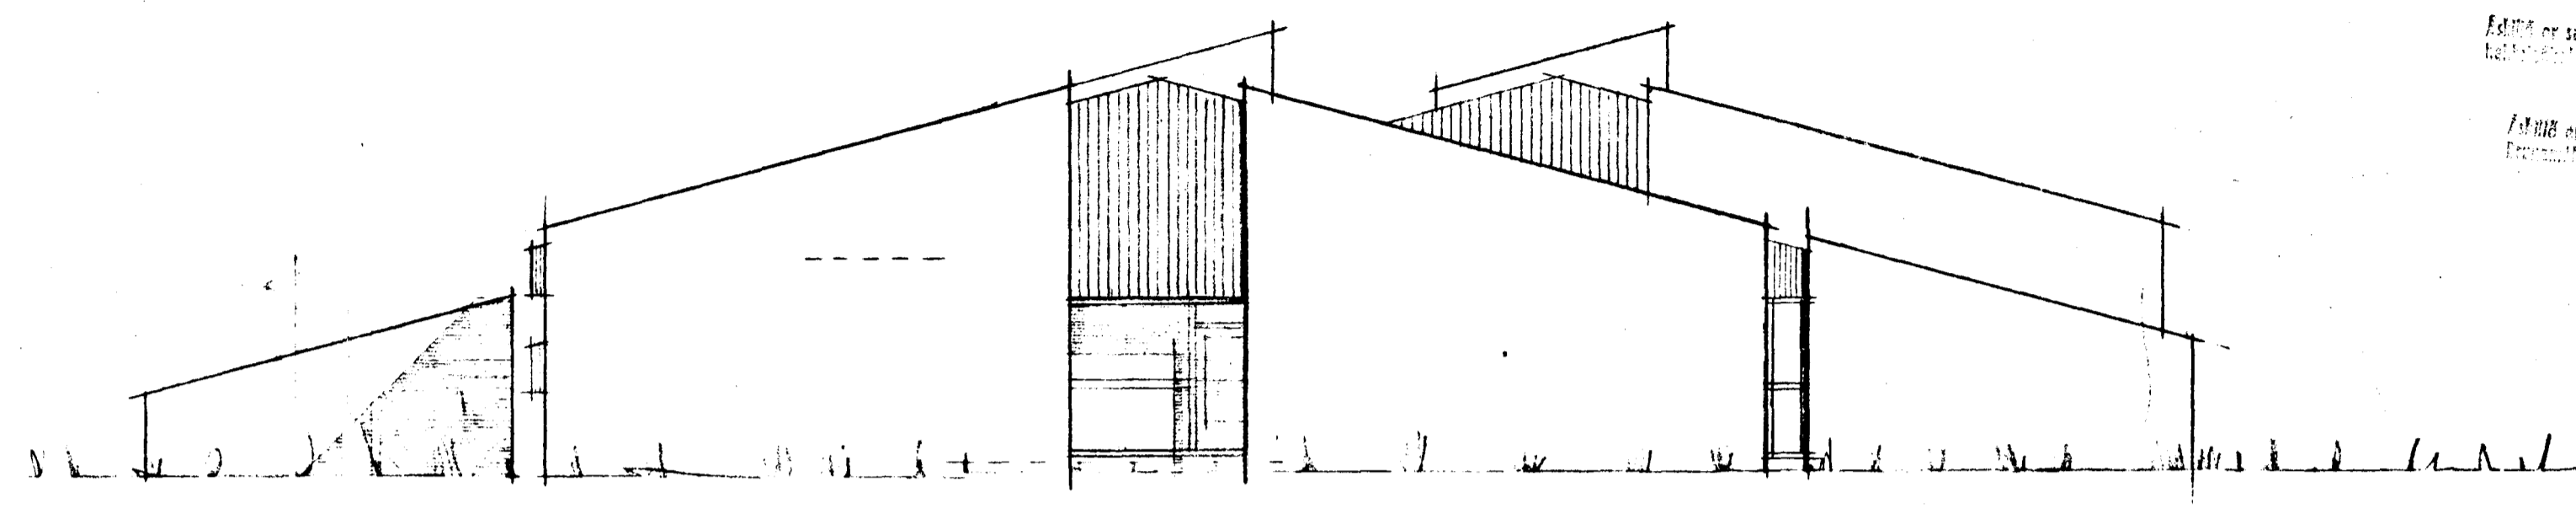

NÖRÐUR-GAFL

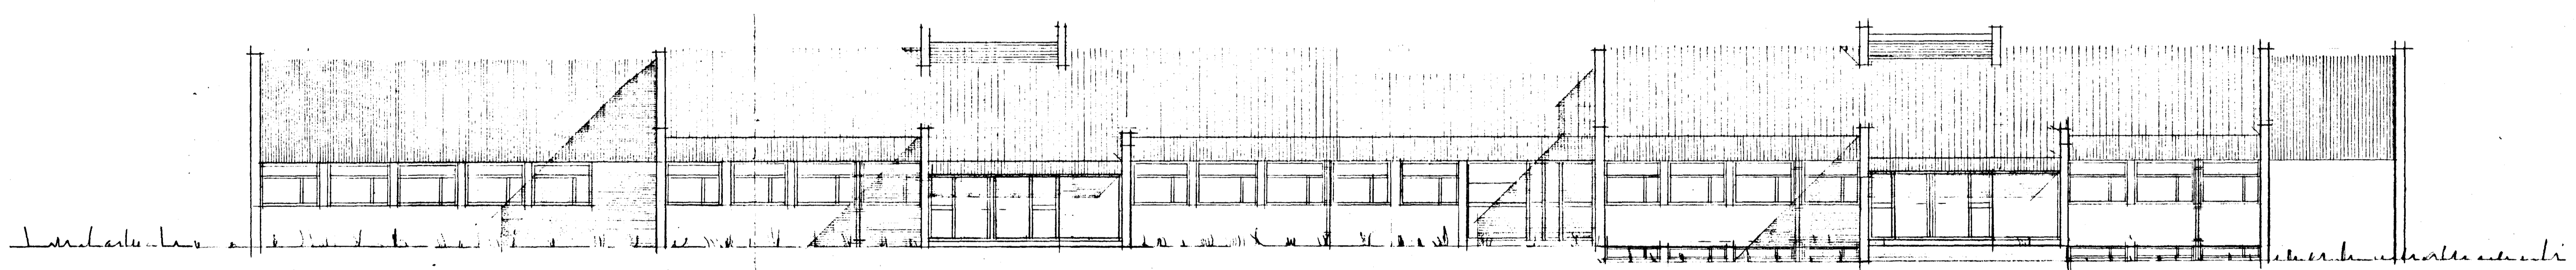

VĒTUR-HLID

BEJARSJÓÐUR HAFNARFJÁRDAR
ENGDALSSÍGILL
ÓTLIT, SKURÐUR 1:100.
REYLAJAVÍK, NÓVEMBER, 1976
EGRVALDUR KRISTJÓNSSON
ARKITEKT
MAGNÚS GUÐMUNDSSON

BREYTT DES 1976