



Stærin Silyalmssel  
 Breiðvangur 40 Efri hæð  
 Hafn.  
 Bryndís Jensdóttir  
 Breiðvangur 40 neðri hæð

Samþykkt á fundi bygginga-  
 nefndar þ. 13. 7. 1994  
 BYGGINGAFULLTRÚGINN  
 Í HAFNARFIRÐI  
 Sigríður Halldóttir

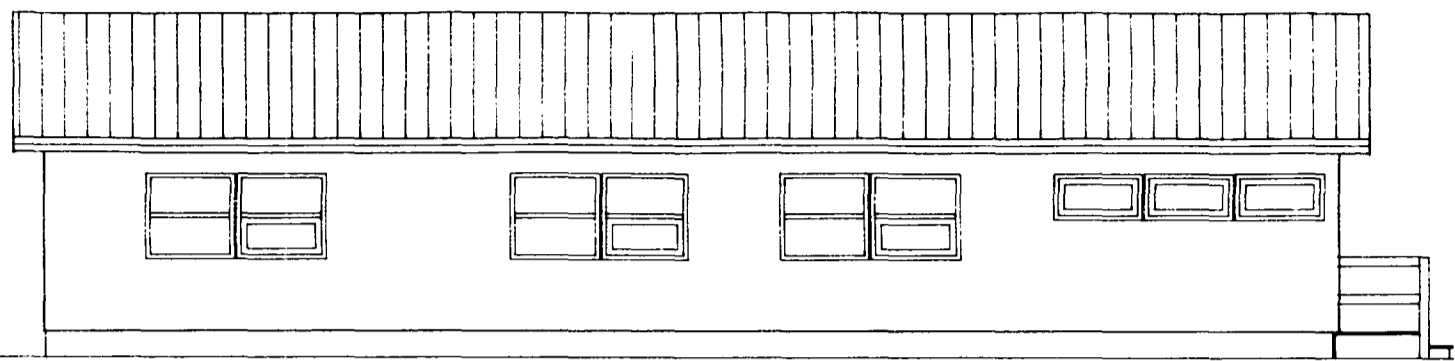

NÖRÐURHLÍÐ MKV. 1:100

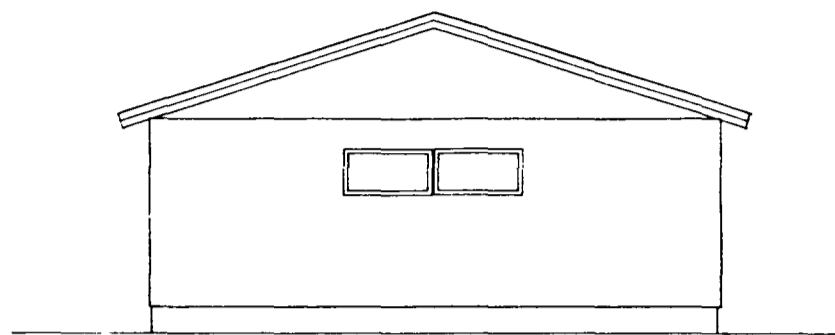


AUSTURGAFL MKV. 1:100

SKÝR INGAR

GÓLF ER BYGGT ÚR TÍMBRI, E INANGRÁÐ MED 125 mm STE INULL OG LOKAD AÐ NEDAN MED 13 mm TJÖRUTEXI. OFAN Á E INANGRUN KEMUR ÞÓLPLAST OG SÍÐAN KLÆTT MED GÓLFÞORDUM. Á GÓLF I VERÐUR L INOLEUM GÓLFÞÓKUR. VEGGIR ERU ÚR TÍMBRI, E INANGRÁÐ IR MED 125 mm STE INULL, KLÆÐIR INNAN MED 12 mm SPÓNAPLÖTUM. ÚTAN Á STÓÐIR VERÐUR HEILKLÆTT MED 9 mm GRENIKROSSVIÐ OG ÚTAN Á HANN KEMUR STANDAÐI KLÆÐNING. ÞAK ER BORIÐ UPP I AF KRAFTSPERRUM SEM HEILKLÆÐAST. Á ÞAK KEMUR BÄRUJÄRN. ÞAK VERÐUR E INANGRÁÐ MED 200 mm STE INULL I HÚSINU VERÐUR SJÁLFEVIRKT BRUNAVIÐVÖRUNARKERFI

HELSTU STÆRÐIR


BRÜTTÓ FLATARMÁL 127.0 m<sup>2</sup>  
 BRÜTTÓ RÜMMÁL 406.0 m<sup>3</sup>

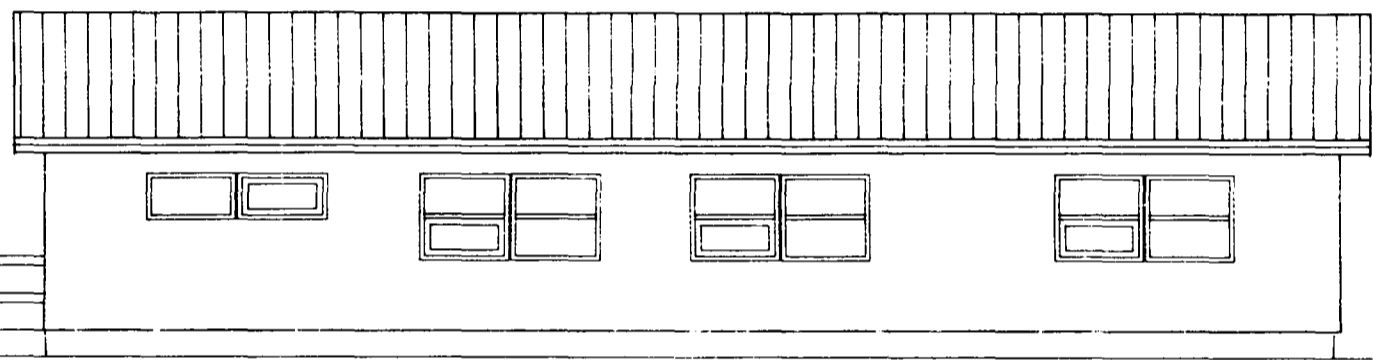


SÜÐURHLÍÐ MKV. 1:100




VESTURGAFL MKV. 1:100

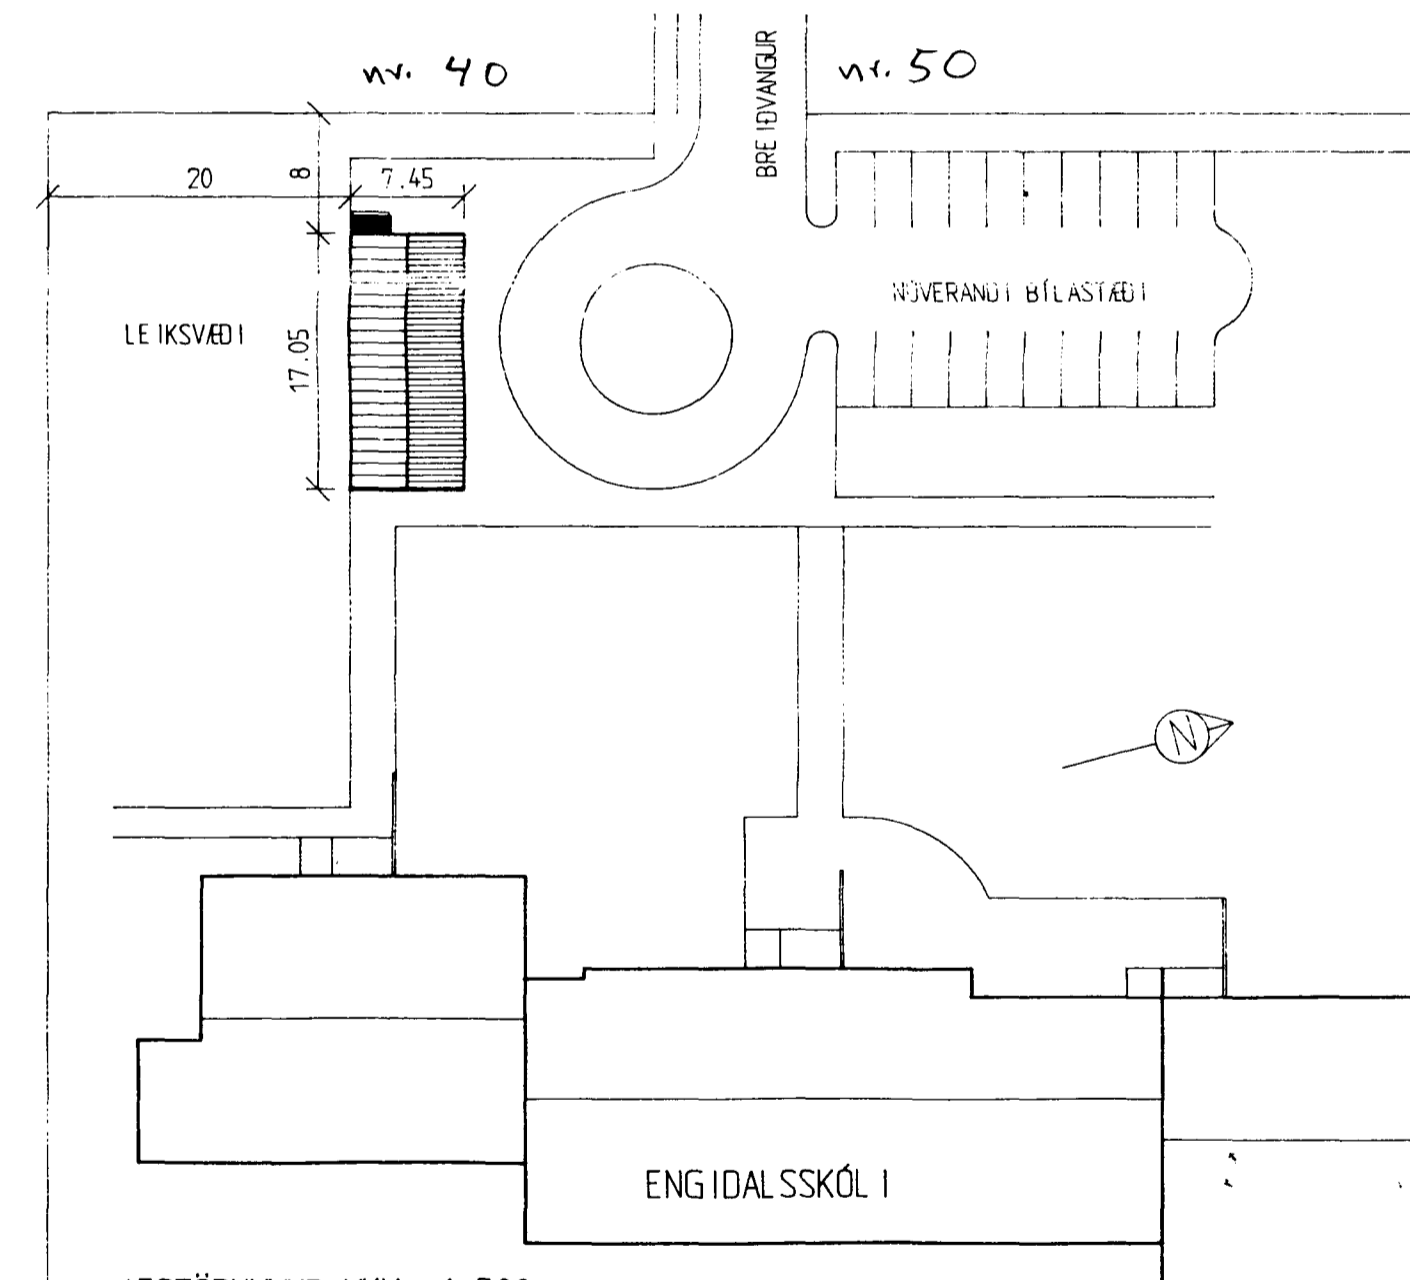

AFSTÖÐUMYND MKV. 1:500

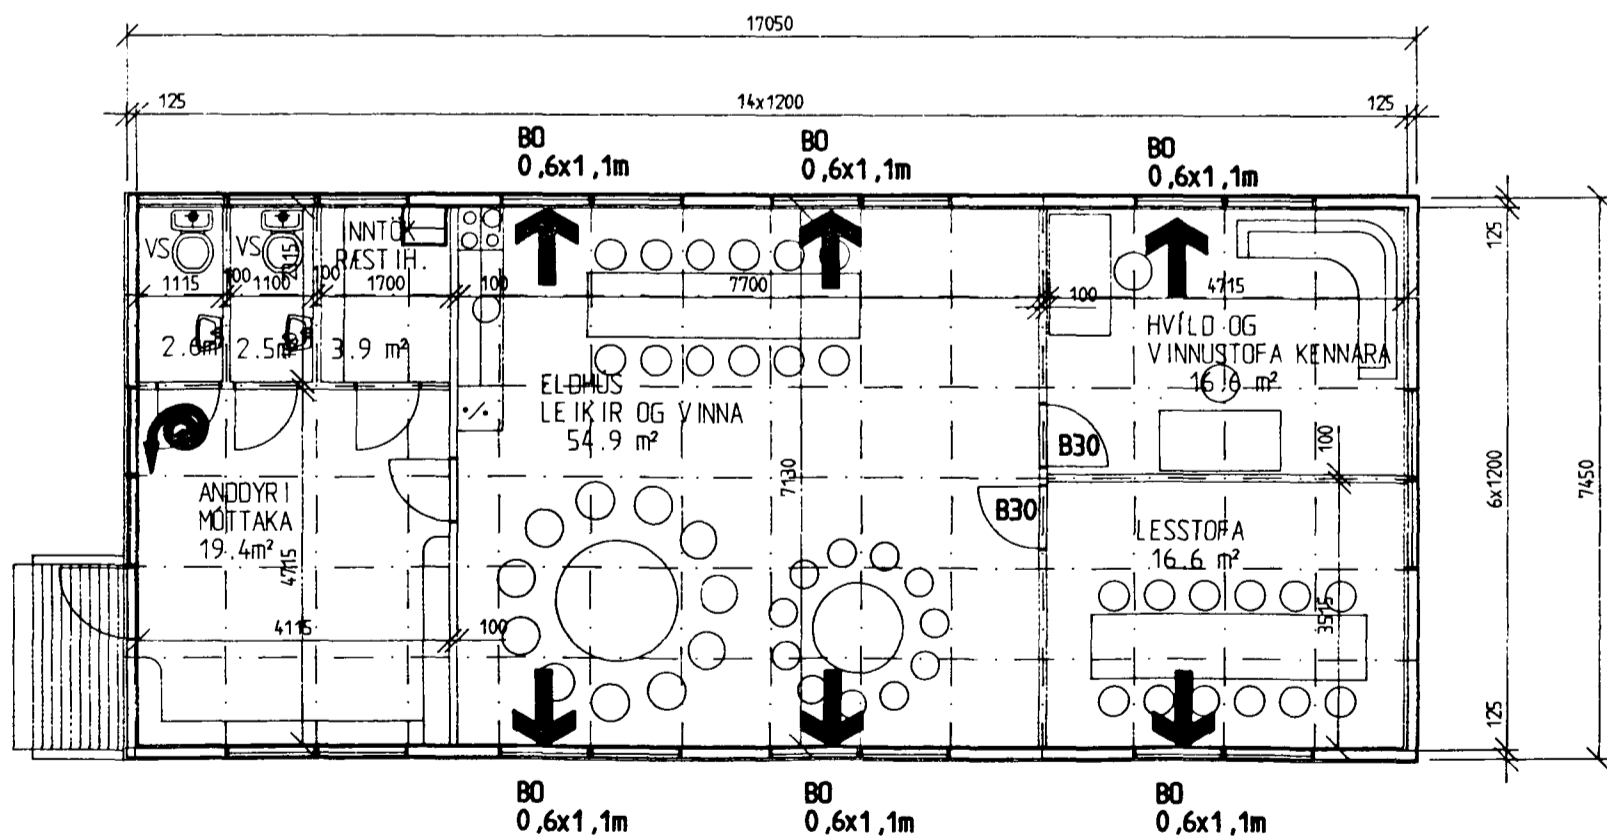

GRUNNMYND MKV. 1:100

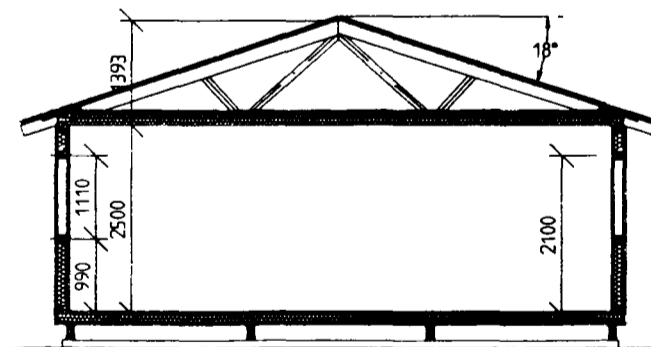

SNÍÐ MKV. 1:100

**TSB TEKNIÞJÓNUSTA SVANS BJARNASONAR**  
 SVANUR BJARNASON BYGGINGARTEKNIÞFRÆÐINGUR F.T.F.I.  
 BREIÐVANGI 30, HAFNARFIRÐI. Sími. 654063.

FÆRANLEG KENNSLUSTOFA VÍÐ ENGIDALSSKÓLA HAFNARFIRÐI  
 GRUNNMYND, ÚTLIT OG SNÍÐ  
 AFSTÖÐUMYND

DAGS JÚLÍ 1994	HANNAD SB	SAMÞYKKT Svanur Bjarnason
MKV. 1:100, 1:500	TEIKNAD SB	VERK NR 118
		BLAD NR 0
		101

BREYTING	DAGS.	HANNAD	SAMP.