
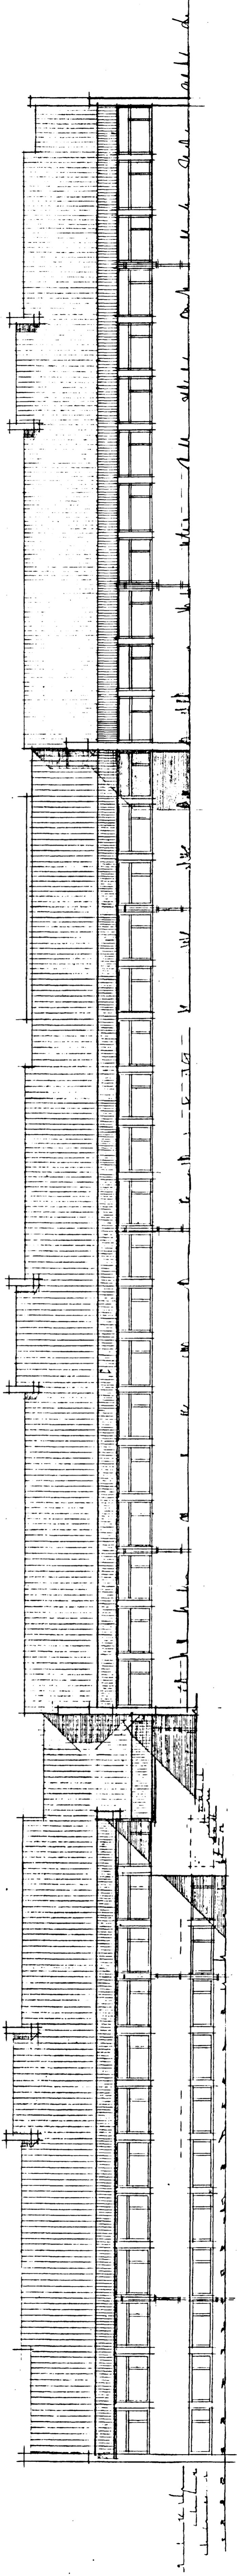
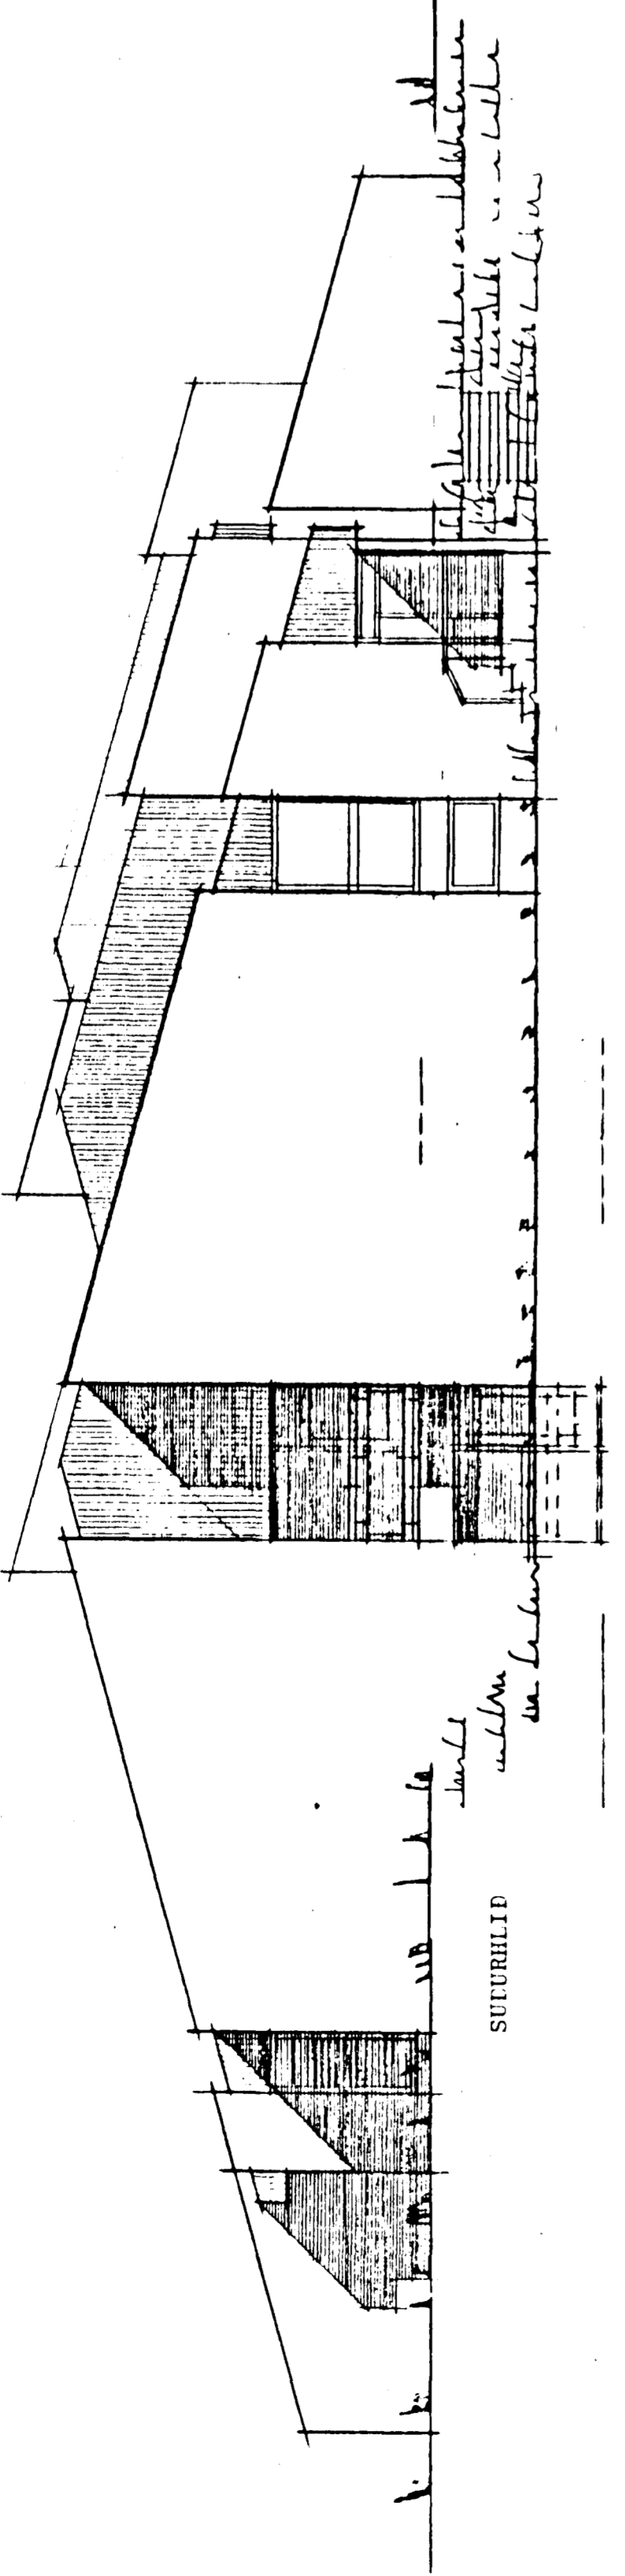


Samþykkt á fundi byggingar-
nefndar p. 10. / 3. 1988
BYGGINGAFULLTRUINN
Í HAFNARFIRDI

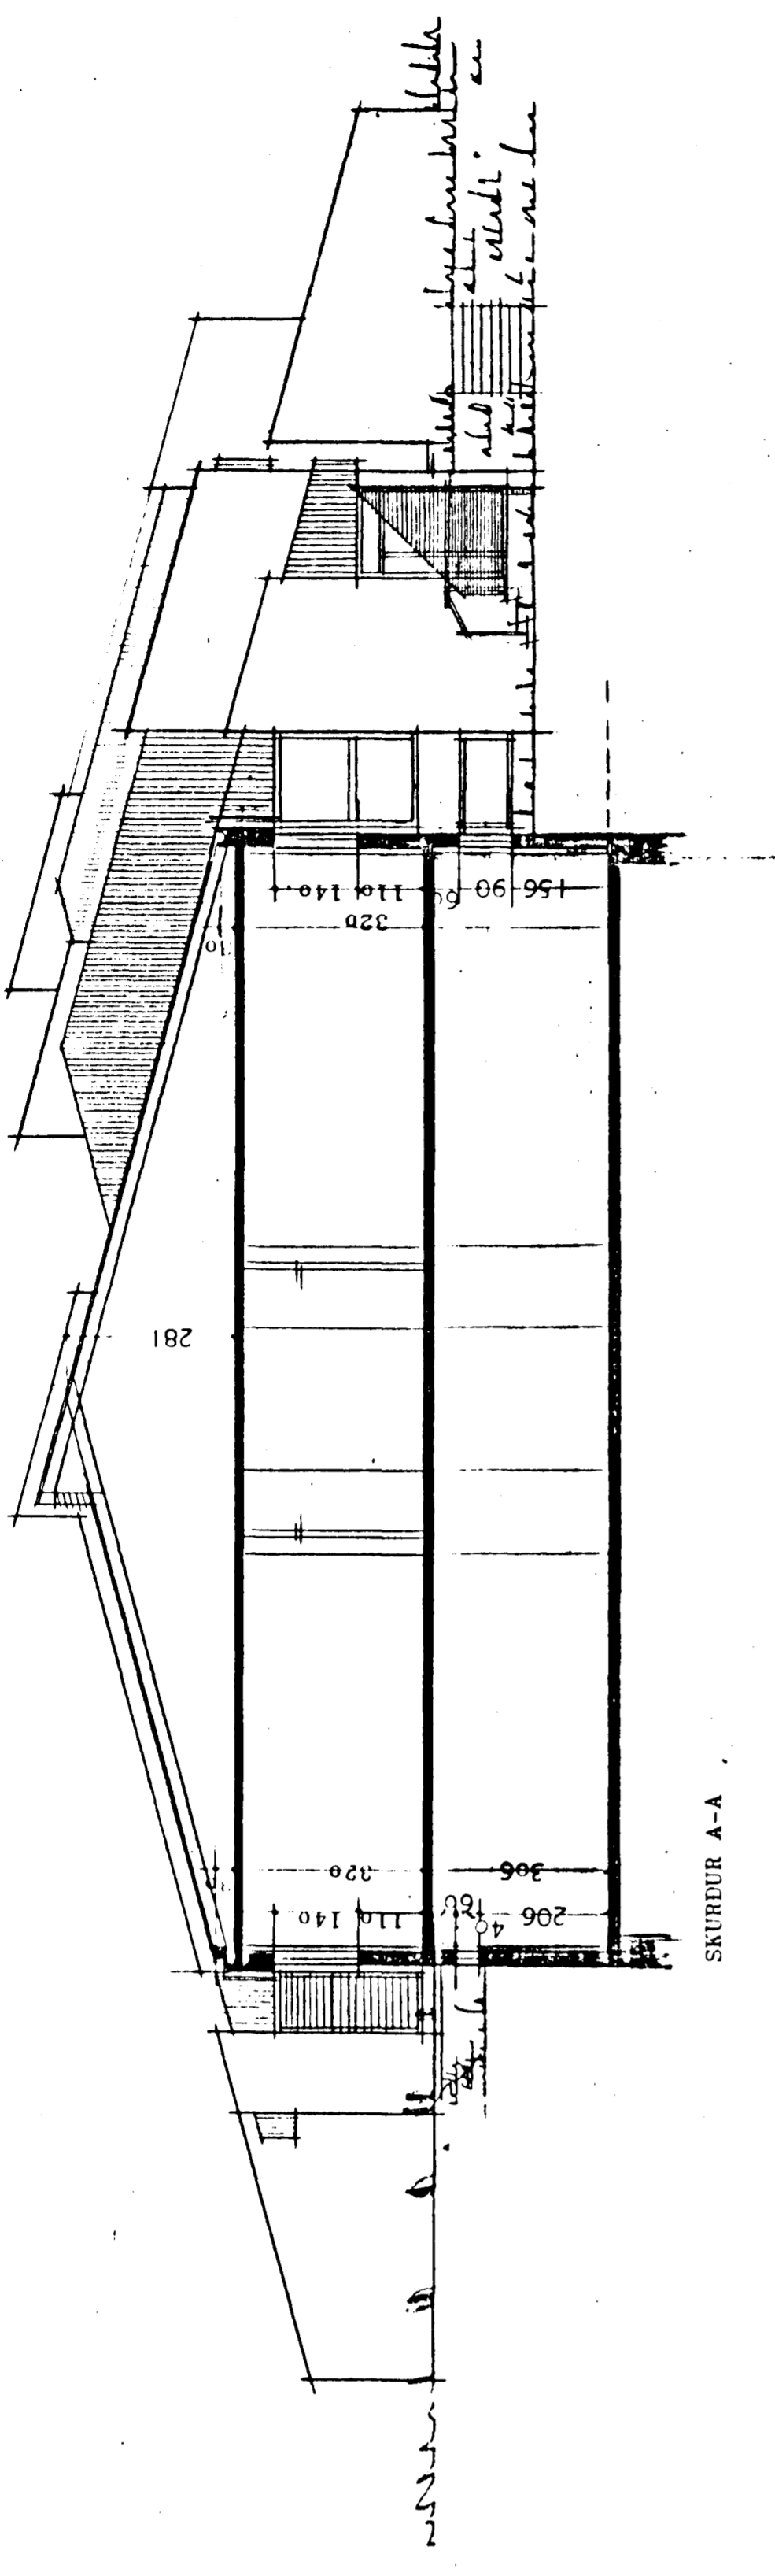

SAMÞYKKT 17. 19 88
SBR. BRÉF DAGS. 19
BRUNAVASTOFNIN BIKIRIN
Magnús Guðmundsson
DEJARSJÓÐUR HAFNARFJARDAR
ENGLISSLÓLI, STÆKKUN
FLIT OG SKURÐUR 1:100
REYKJAVÍK, FEBRÚAR 1988
DORVALDUR ARJSTIMINSSON
ARKITEJN
MAGNÚS GUÐMUNDSSON