


SKURDUR A-A

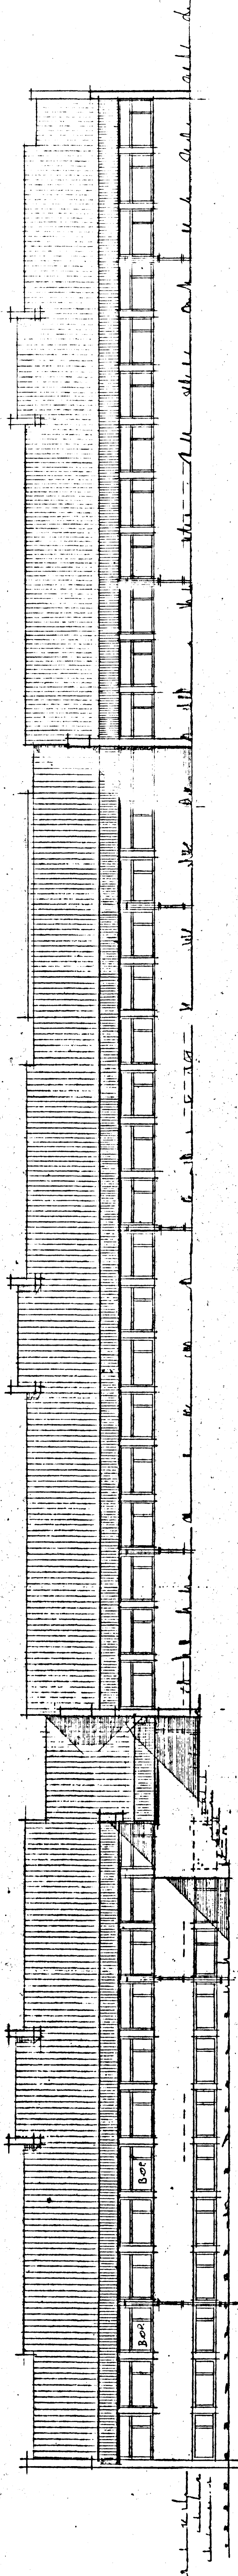

AUSTURHLID

SAMÞYKKT 8/9 19 88
-SBR- BREF DAGS. 19-

BRUNAMACHTIENHRIPIRINS
Heitur - Þorsteinsson

BEIÐSÍÐUR HELVA ÞORLÁRDÓTTUR
ENGLIÐSSKÓLI, SÞAKKEN
TILIT OG SKURDUR 1:100
RÝKJAVÍK, ÞURRUR J. 1988
ÞORV. ALDER, ÞORV. STEINSSON
ARH. LEIÐJ.