


Húsvéita nr. 2363 Teikning nr. 1564  
 Samþykkt þ. 12.12. 1974  
 Í.H. RAUFVEITU HA. NAR-JARÐAR  
 Björn Schramm  
 Eftirlit þur rannagna

Lantök samþykkt 9.12. 1974  
 Í.H. RAUFVEITU HA. NAR-JARÐAR  
 Albert Skindermann

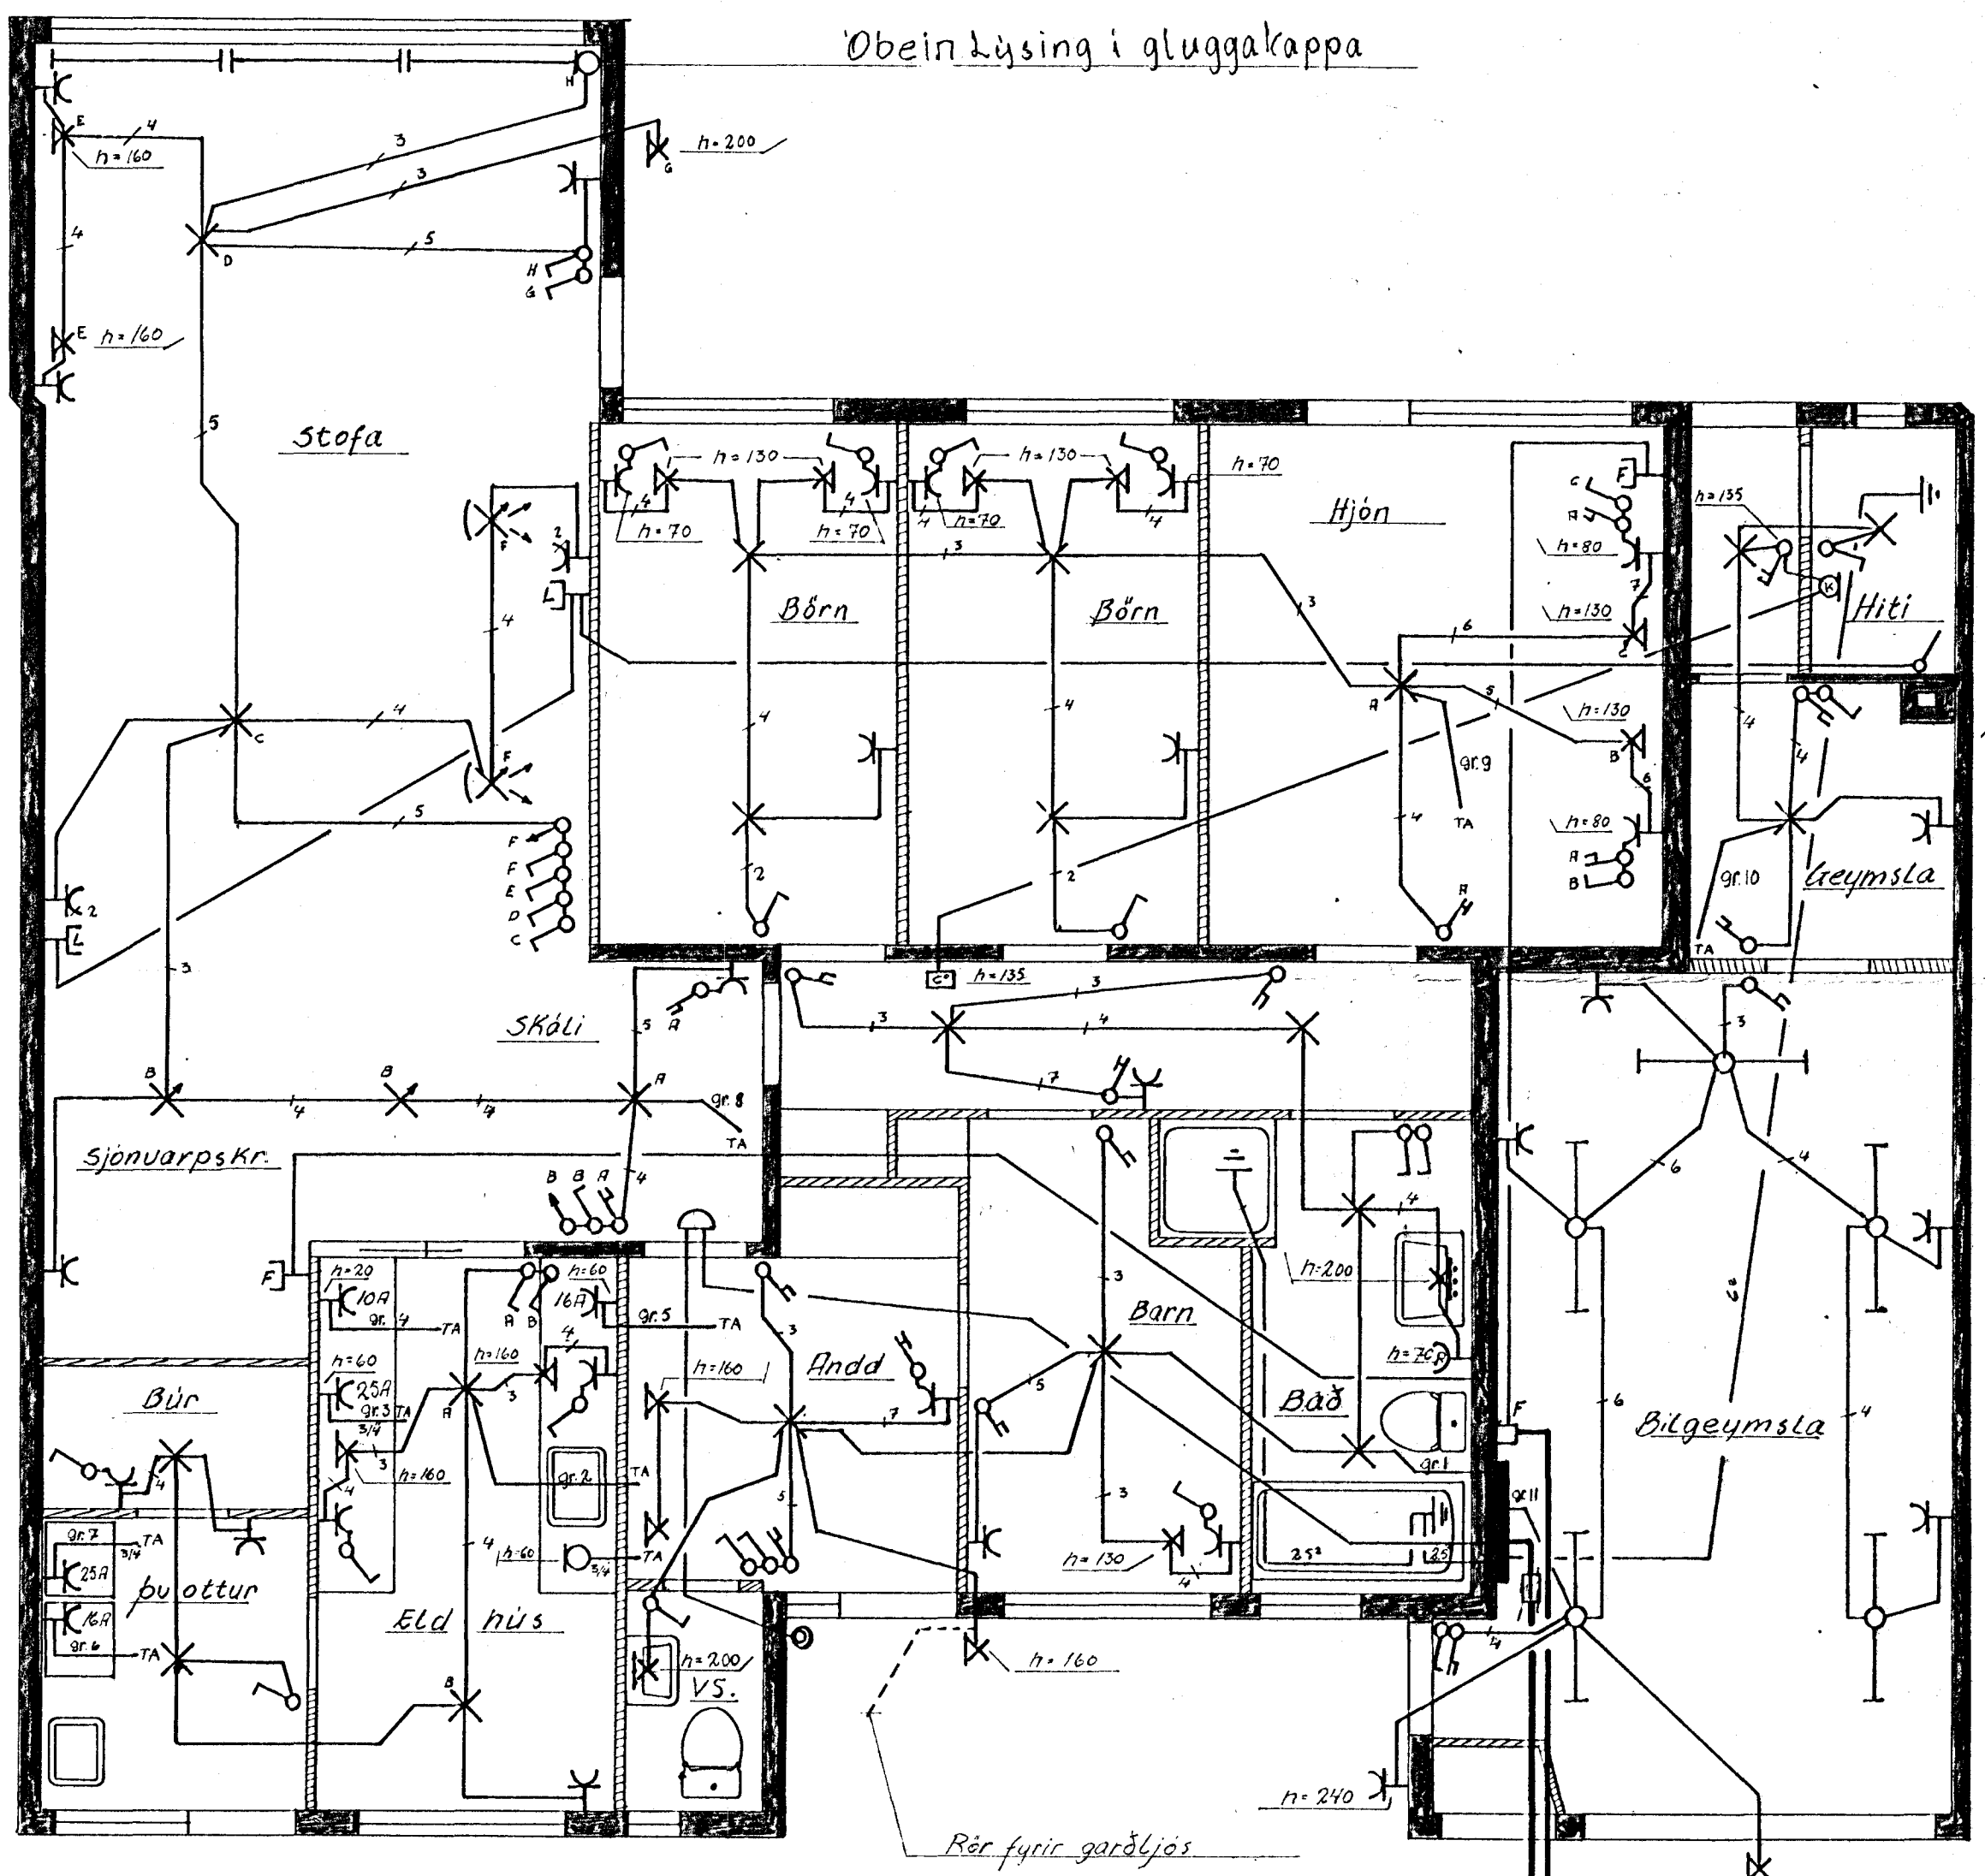

SKÝRINGAR

Pipur 5/8 og vir 1.5 mm?  
 Hæð rofa 100 cm frá fullfráengnu gölfi.  
 Hæð tengla í eldhúsi 110 cm.  
 " " í puottahúsi 110 cm. } Adrir tenglar 20cm frá gölfi.  
 " " í bilgeymslu 110 cm.  
 Málstraumur rofa og tengla 10A.  
 Jarðtenging skal tengjast í Vatnsinntak og jærnabyndingu í sökklí.

Um endalega staðsetningu heimilistækja skal rafurki hafa, samráð við húsráðanda

Raufeita Hafnarfjardar  
 Bæjarsími 2/  
 11/2

Dags	áugst '73	BREIÐVANGUR NR. 43			
					TEIKN NR 004/73
				Hannað	GA
				Teiknað	GA
				MÁLÍKVARDI	
				1:50	

Björn Finnjónsson  
 Erluvauni 9  
 Sími 50887  
 Blað 1 of 2

RAFLAGNATEIKNING: