



- Bað, Barn, Andel
- El-dhúsi, Þvottur, Búr
- El-dla vél
- Jáskápur
- Uppþéskunarvél
- Þvottavél
- Þurrkari
- Skáli, Stofa
- Hjón, Börn, Börn
- Geymsla, Kynding
- Bilskur

BREIÐVANGUR

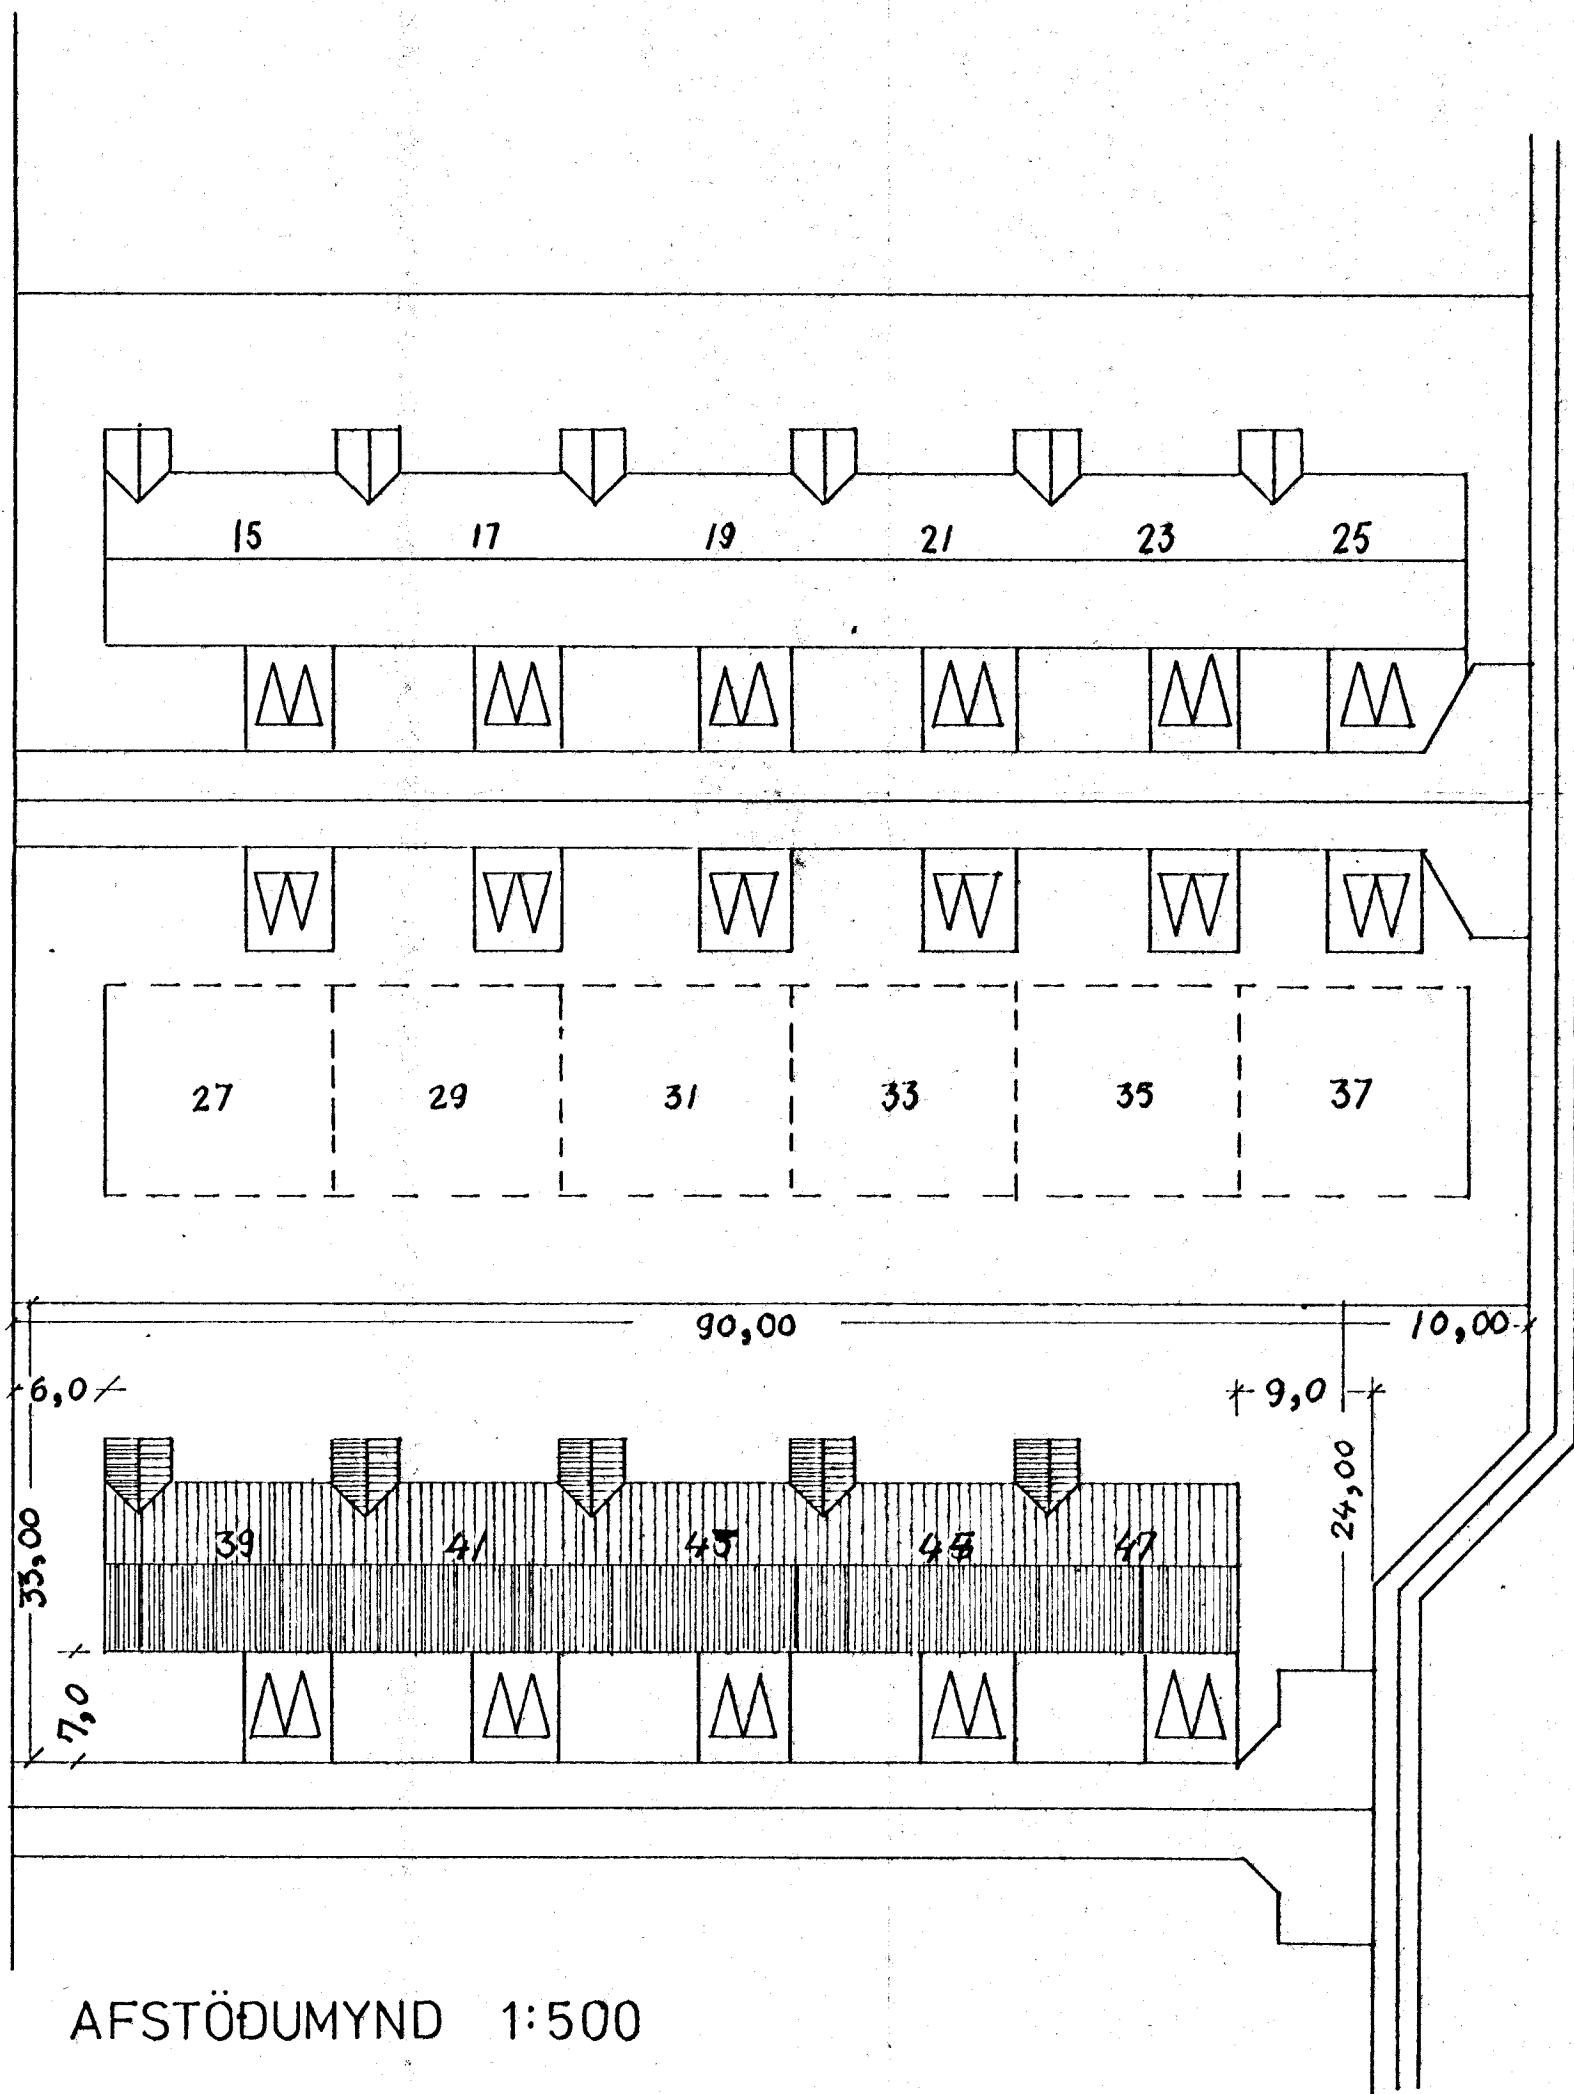

AFSTÖÐUMYND 1:500

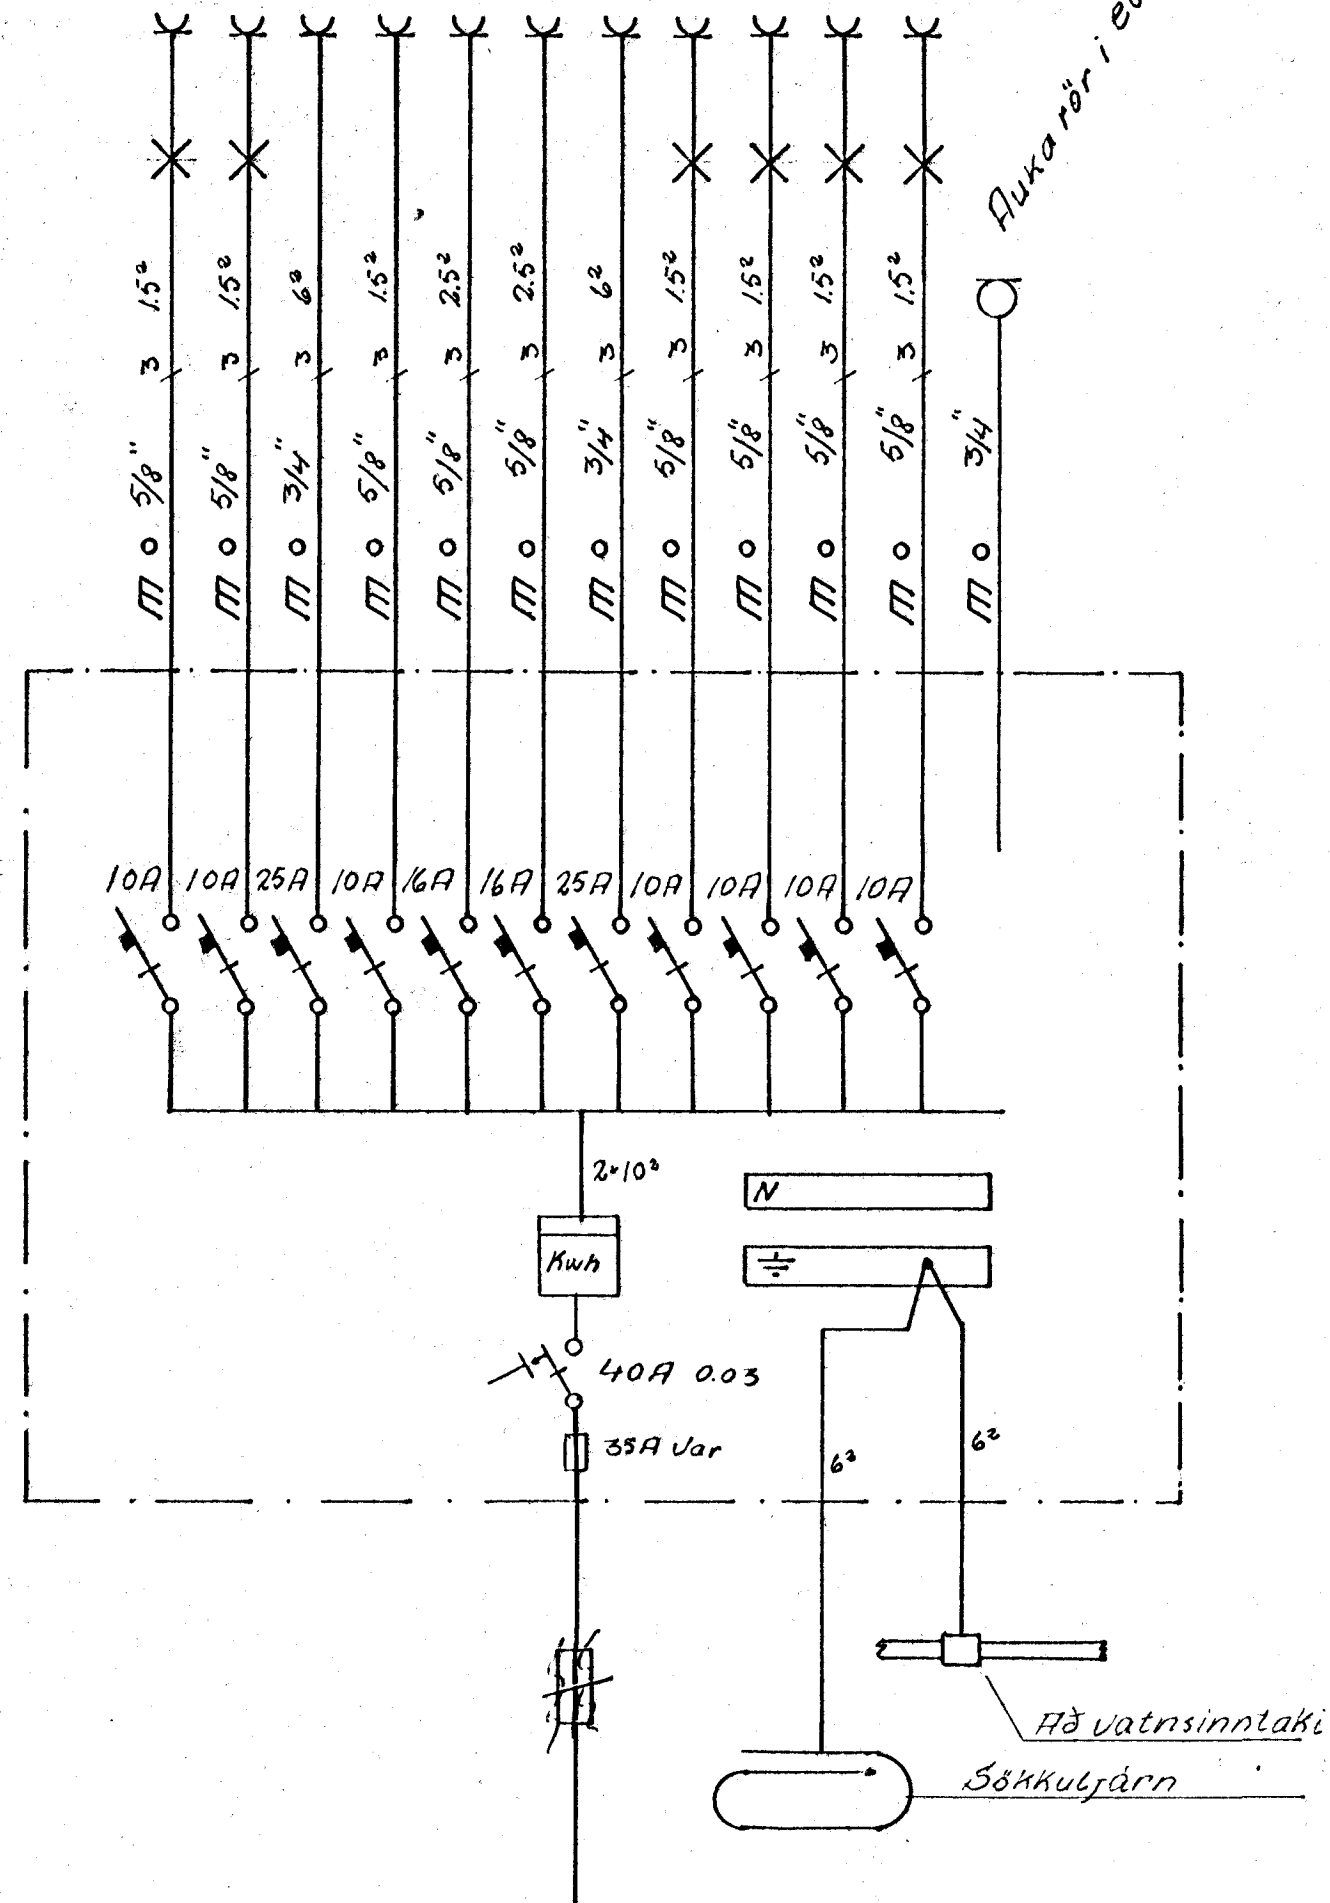

Dágs	áugst '73	BREIÐVANGUR NR. 43			
					Teikn NR 004/73
				Hannað	GA
				Teiknað	GA
				MÁLIVARÐI	
				1:50	

Reiðjón
Arnþjórnsson
Erluhausni 9
Sími 50887

RAFLAGNATEIKNING,

Blað 2 af 2