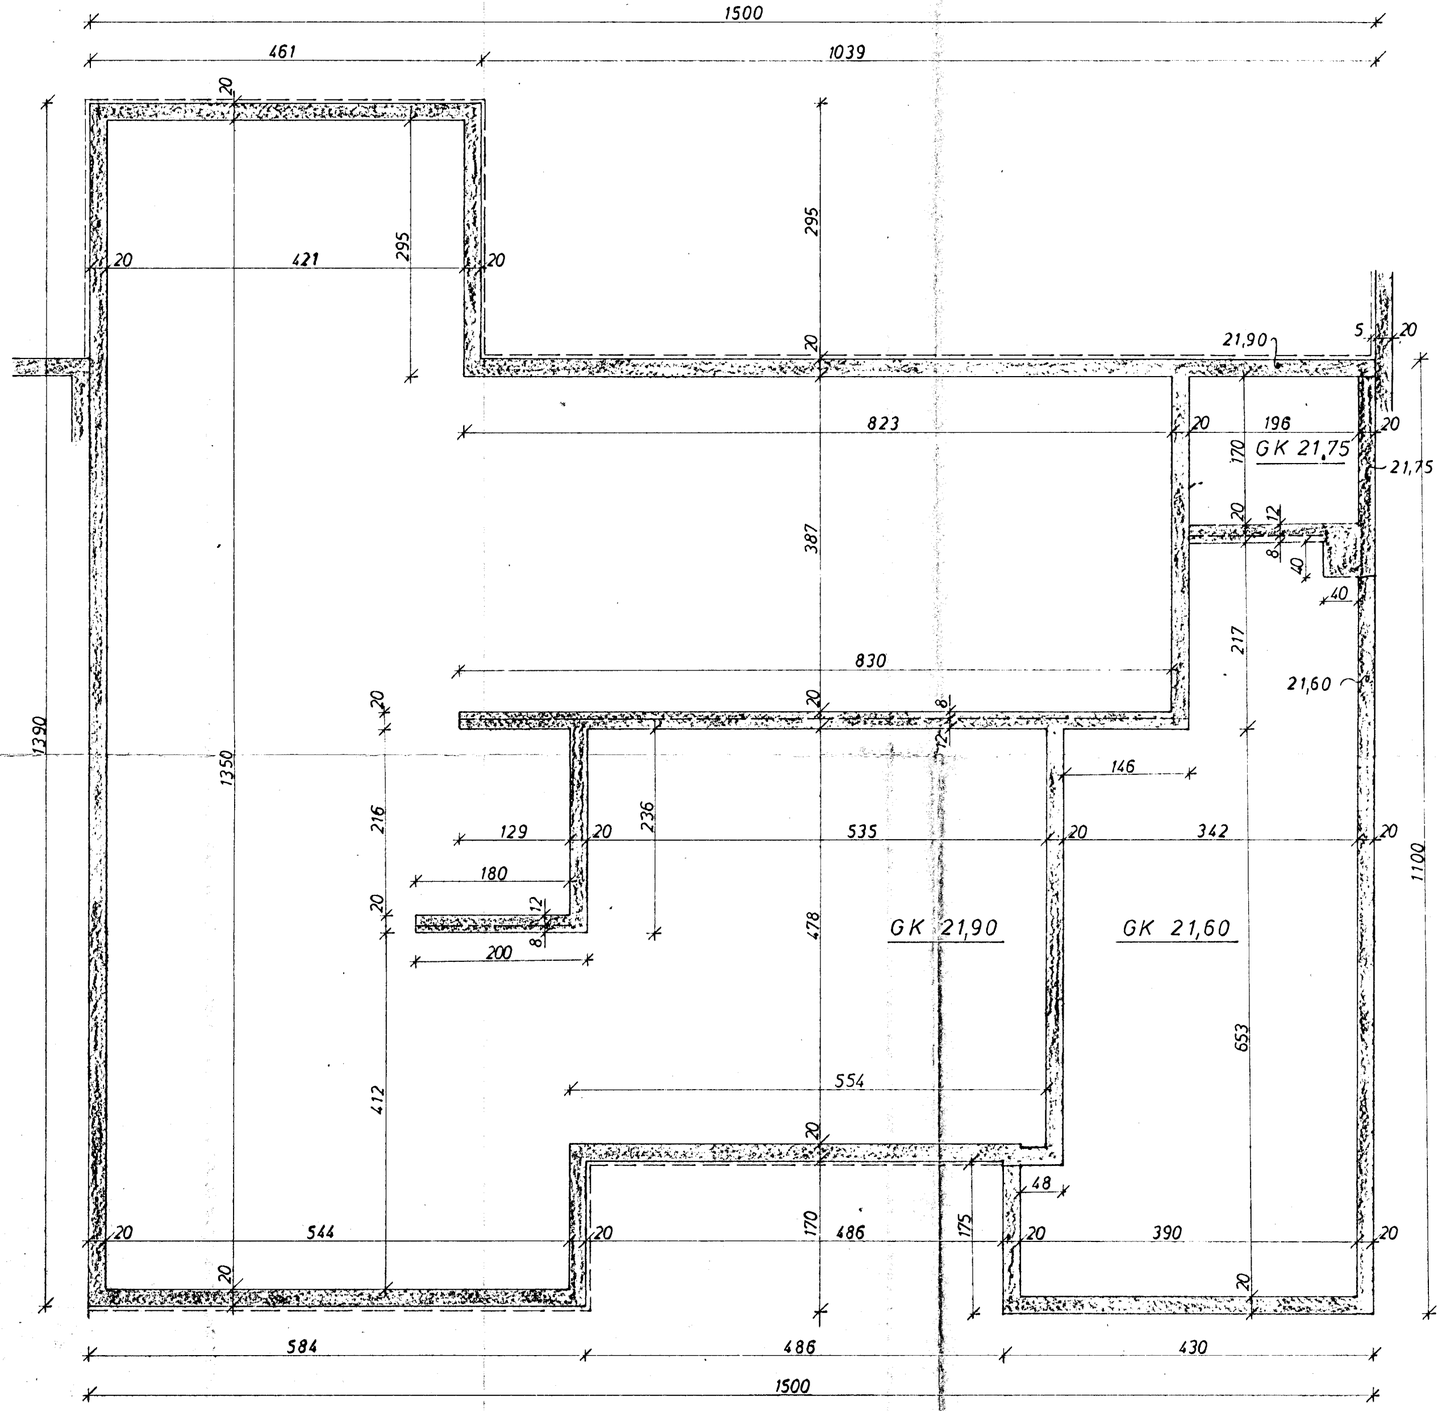

GRUNNMYND 1 : 50

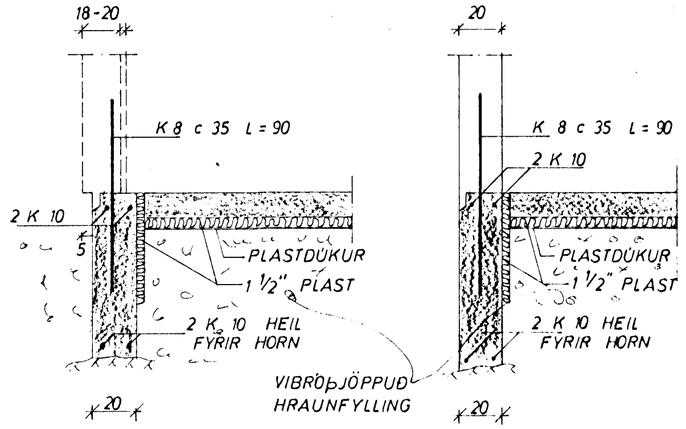

SNIÐ 1 ÚTVEGGI 1 : 20

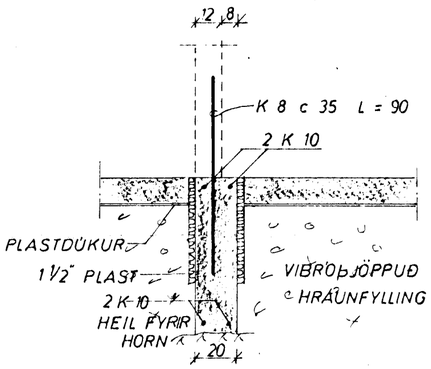

SNIÐ 1 INNVEGG 1 : 20

HAFNARFJARÐARBÆR
13. sept. 1974
BYGGINGAFULLTRÚINN

UNDIRSTÖÐUR STANDI Á JAFNFÖSTU HRAUNI, EKKI MINNA EN 75 cm UNDIR YFIRBORÐI, NEMA KLÖPP SÉ OFAR ÞÁ MINNST 35 cm STEYPUGÆÐI Í UNDIRSTÖÐUM OG GÓLFPLÖTU S 160.
K MERKIR KAMBSTÁL KS 40
c —··— FJARLÆGÐ MILLI JÁRNA MIÐJU Á MIÐJU.
MESTA ÁLAG Á GRUNN ~3,0 KG/CM²

JÁRNAMAGN Í UNDIRSTÖÐUM K 10 ~260 KG
K 8 ~150 KG

BREIÐVANGUR 43	MÆLIKVARÐI 1 : 50 / 1 : 20	VERK 7311	TEIKN NR 1
UNDIRSTÖÐUR	Hannað: GB / Teiknað: —	Yfirfarið: / Samþ: GB	DAGS ÁGÚST '73
JÓHANN GUNNAR BERGÞÓRSSON VERKFR MVFÍ KÖLDUKINN 9 - HAFNARFIRÐI - SÍMI 52895	BREYTT		