




Samþykkt á fundi bygginga-
nefndar þ. 1.9.1988
BYGGINGAFULLTRÚINN
Í HAFNARFIRÐI
F.h.
Egjiólf Valgeirsson

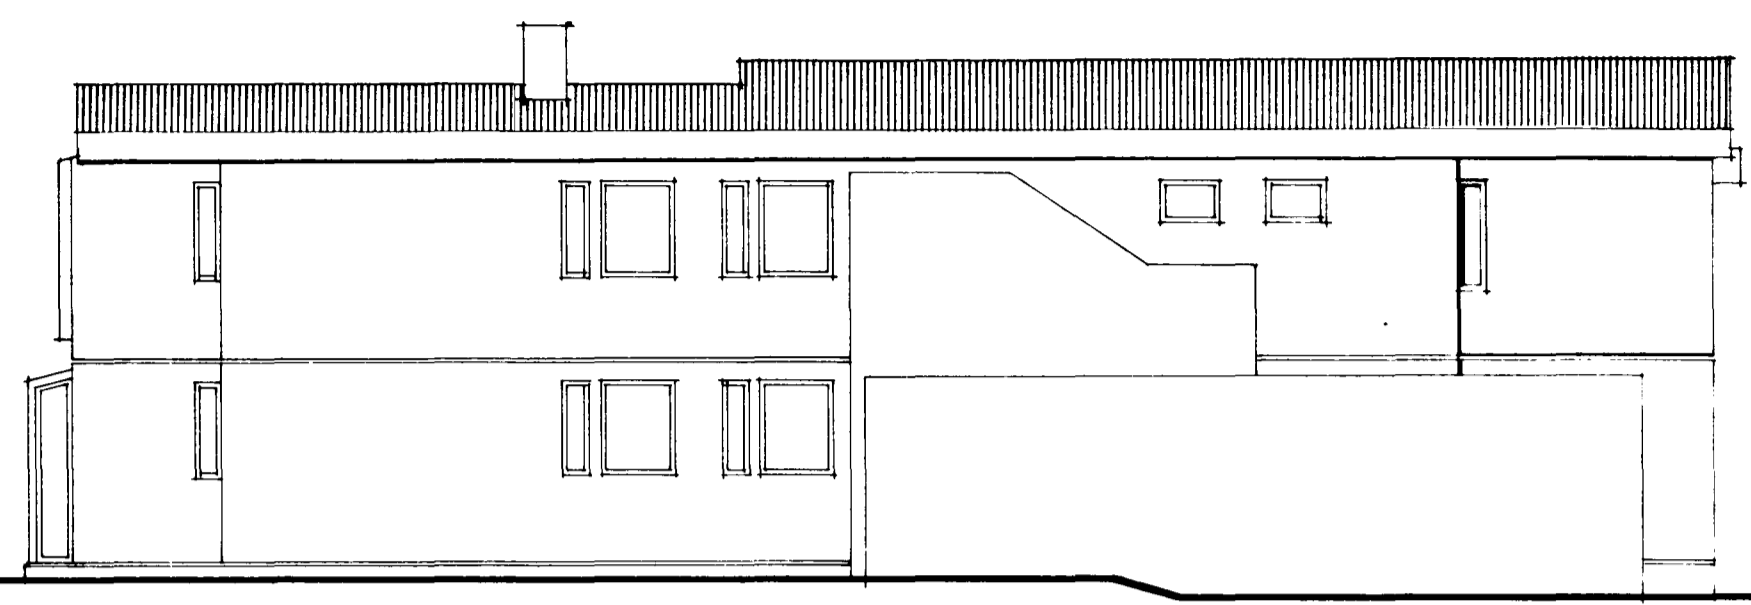


austur

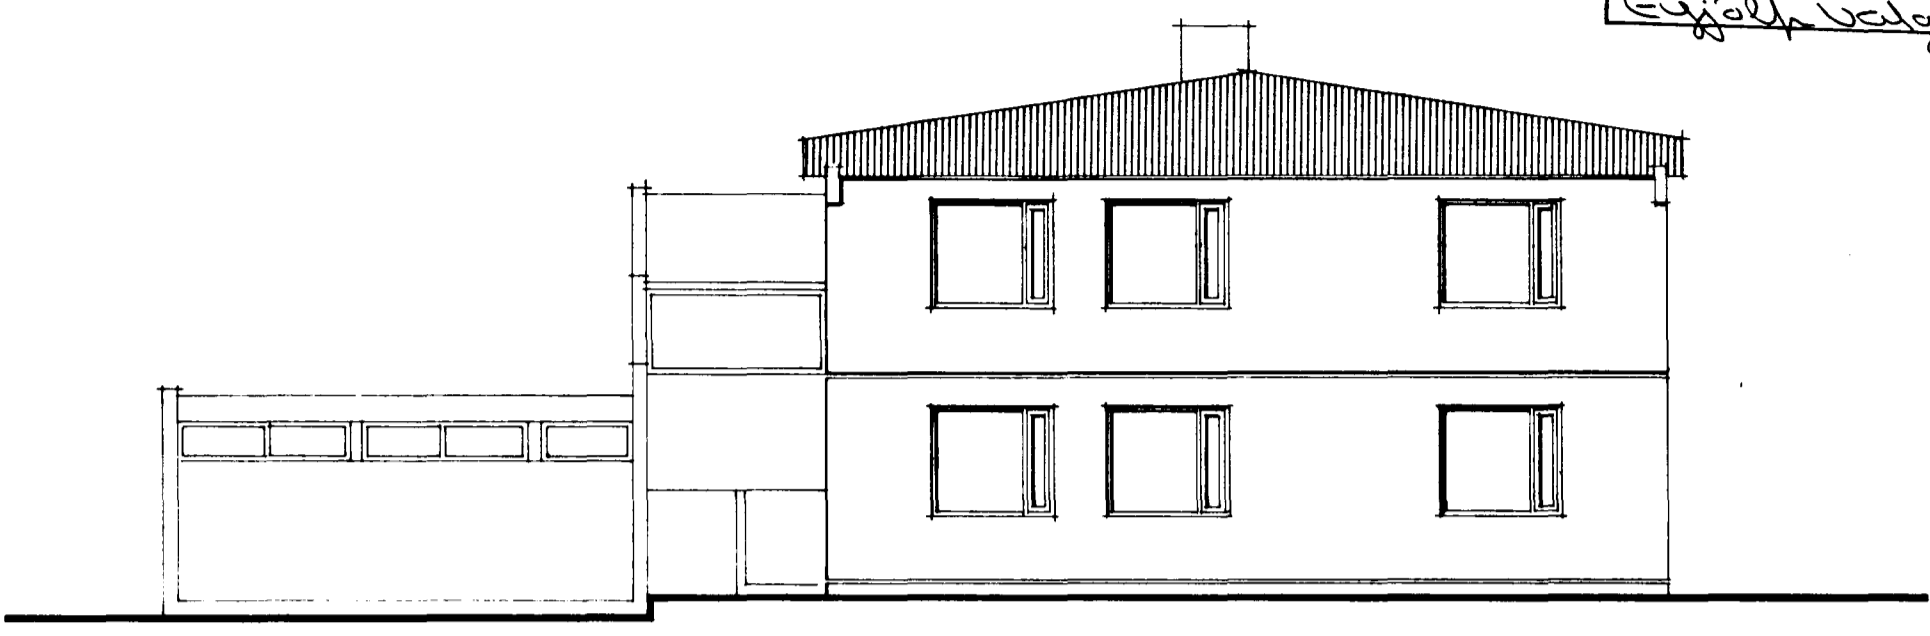

norður

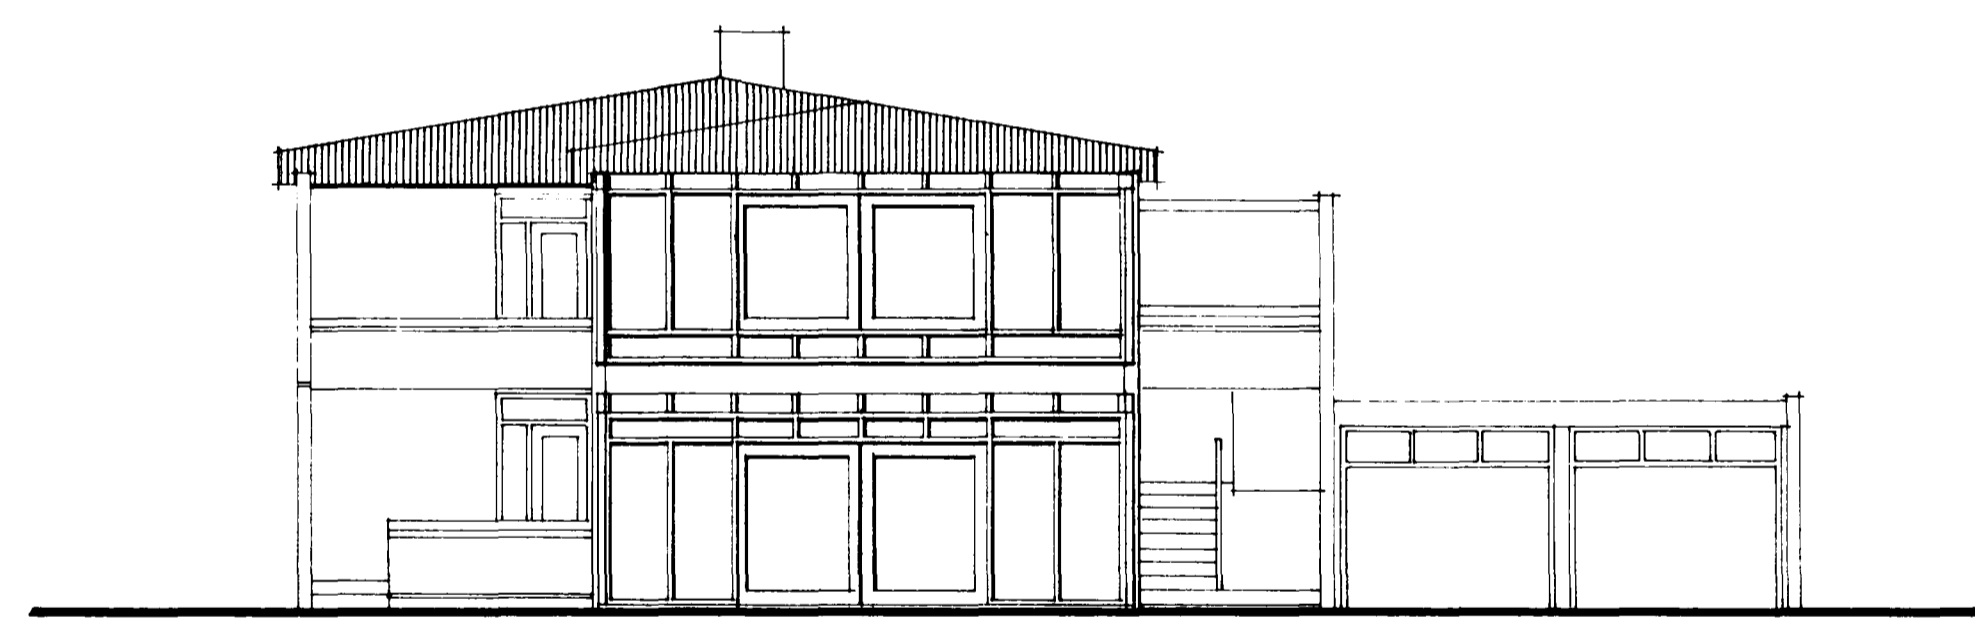

suður

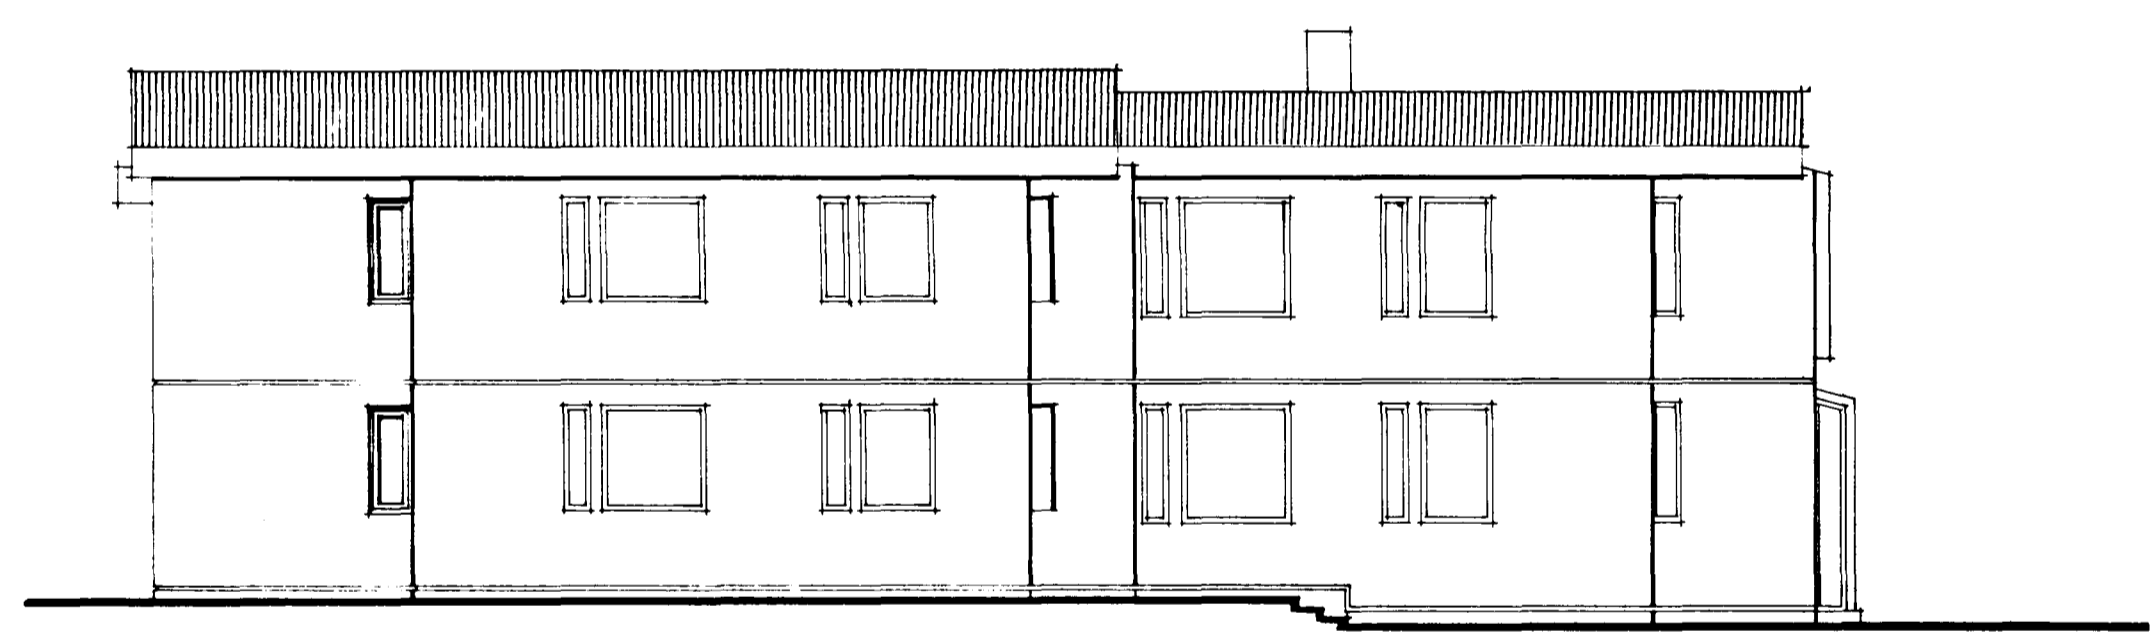

vestur

Fálmar Ólason arkitekt,
Vinnustofa Bildehöfða 18, 112 Reykjavík, sími: 672 772

Breiðvangur 44, Hafnarfirði.

teikning:
Útlit
kvarði: 1:100

dags/unnid:
JÚÍ 1988 PÓI NÚM
Rb/SfB: | | | |