


Samþykkt á fundi bygginga-
nefndar þ. 1 / 9 1988



BYGGINGAFULLTRÚINN
HAFNARFIRÐI

F.h.
Egjalfr Valgeir

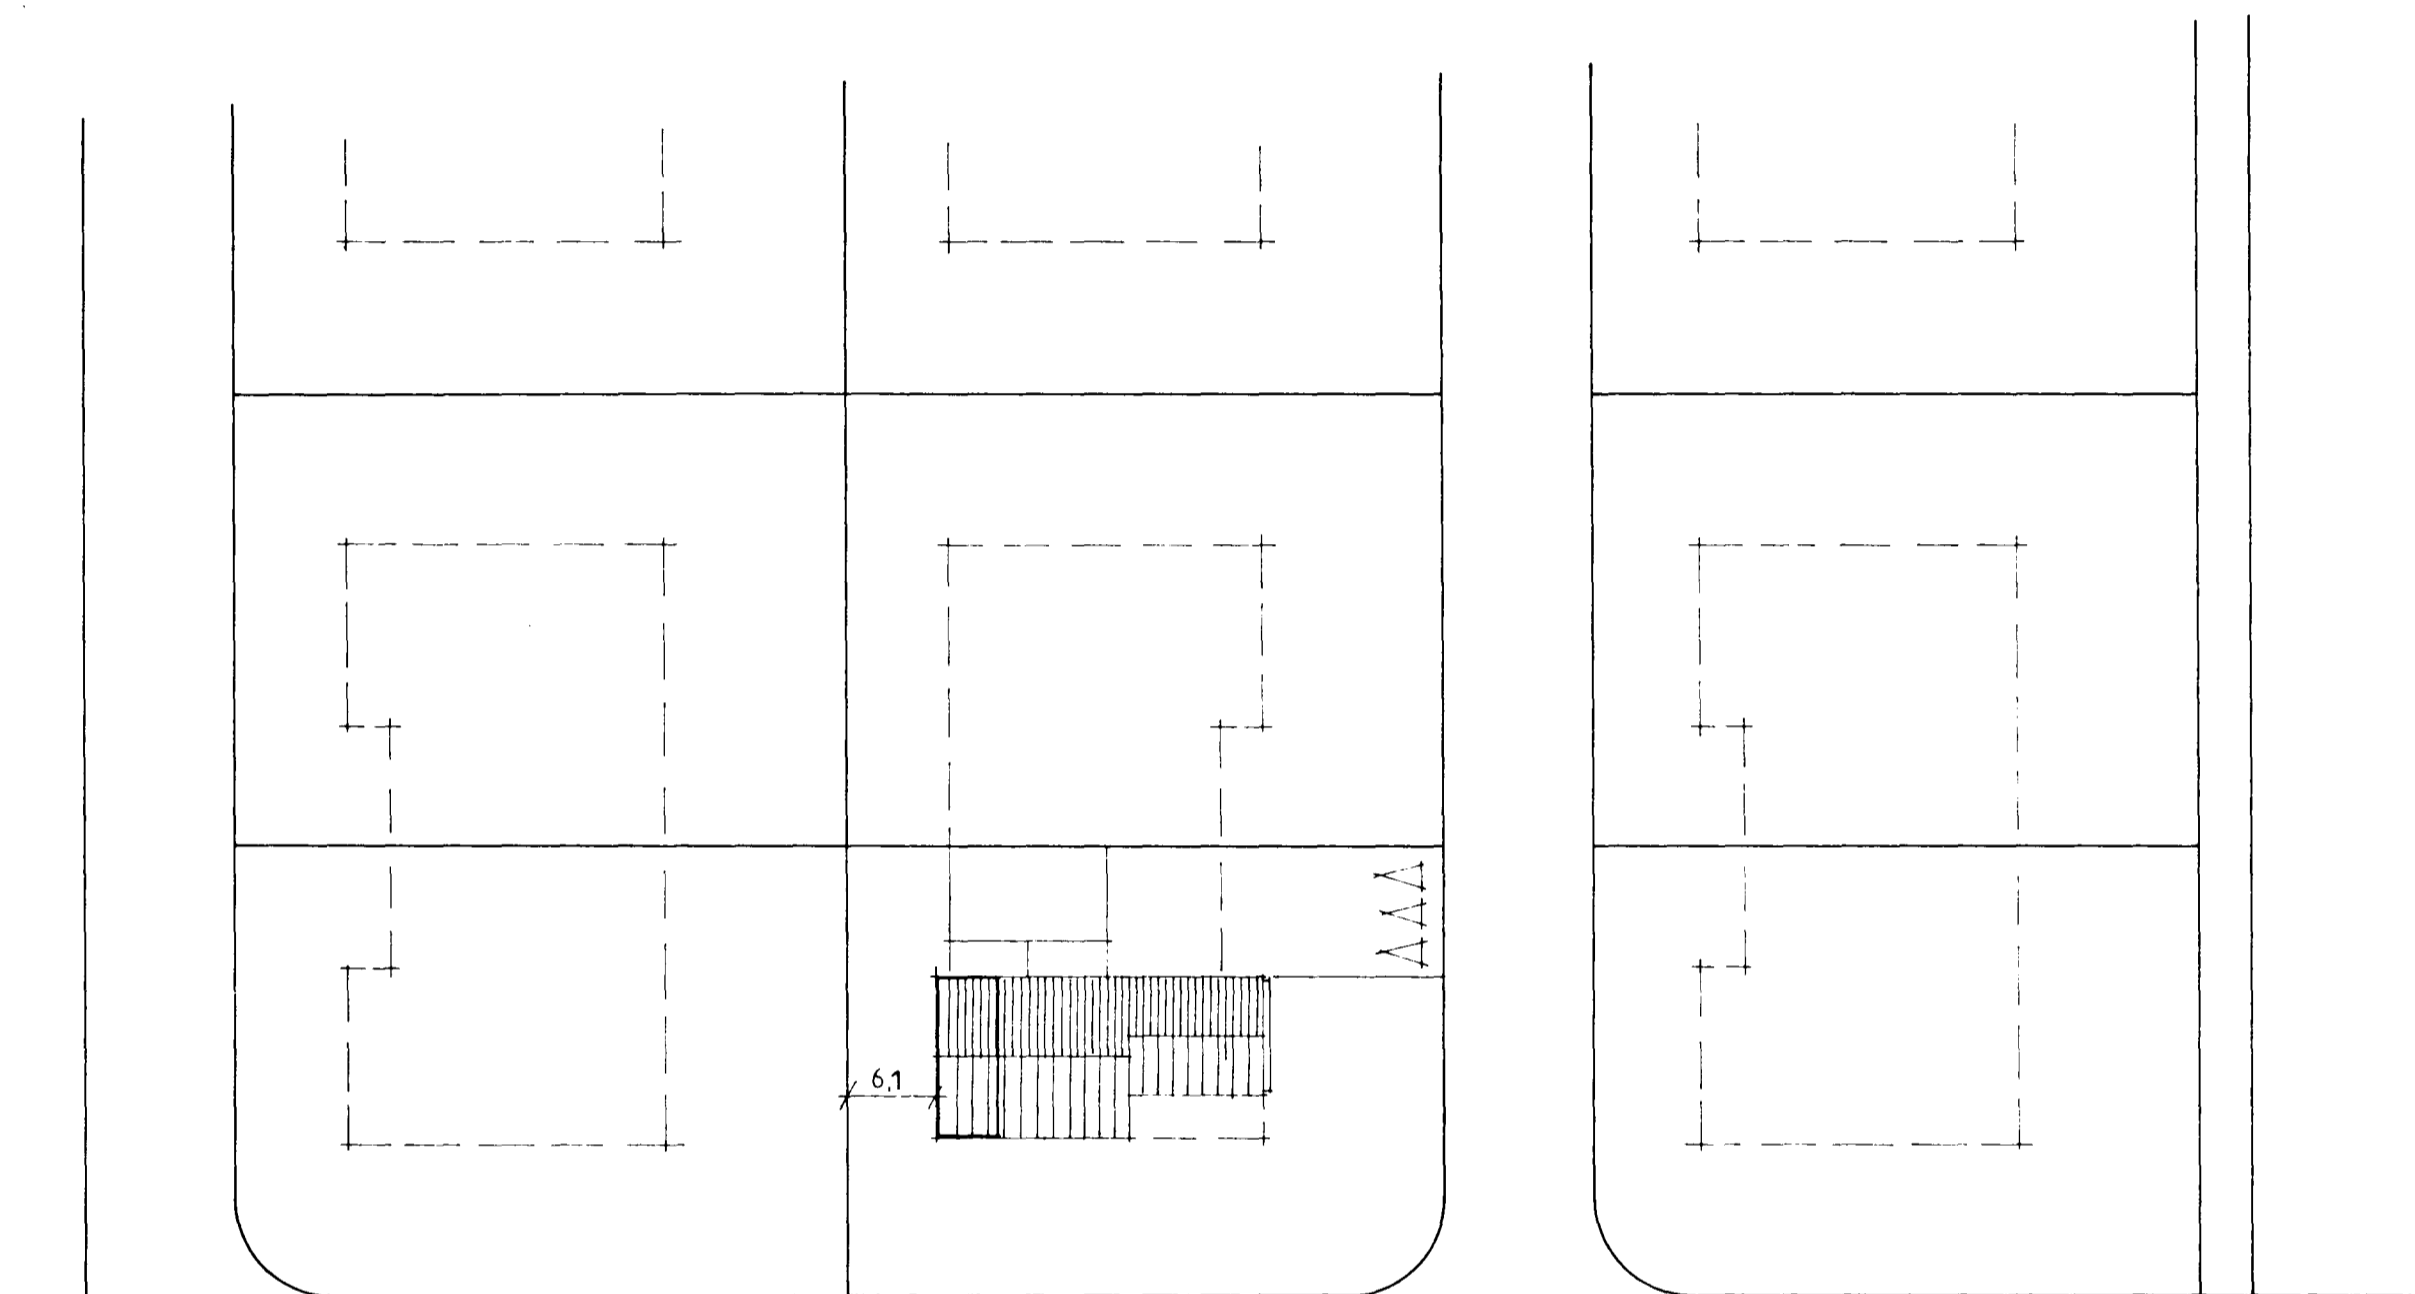


Breiðvangur

afstöðumynd, 1:500.

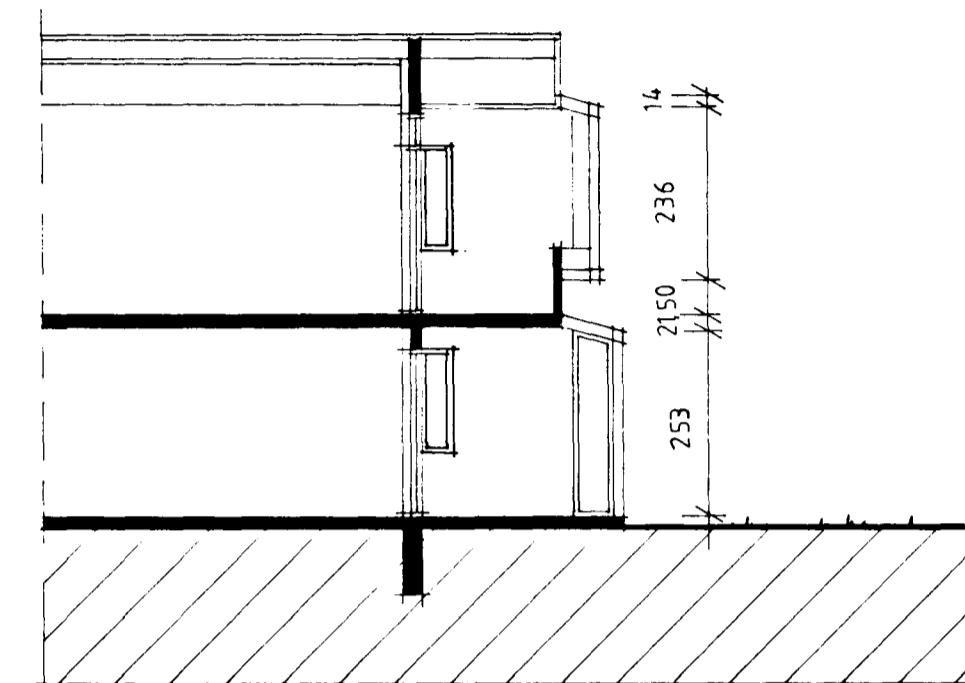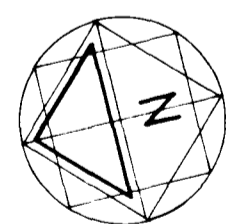

snið aa

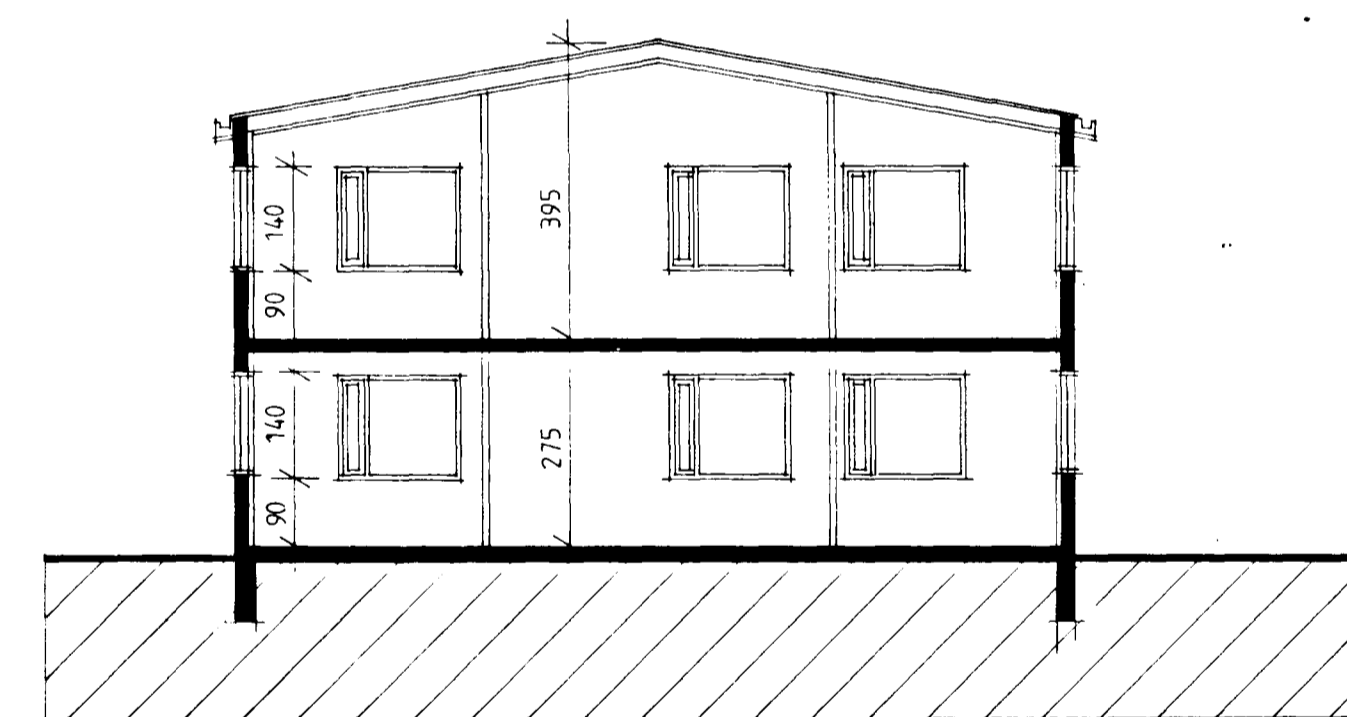

snið bb

Pálmar Ólason arkitekt,
Vinnustofa Bíldshöfða 18, 112 Reykjavík, sími: 672 772

Breiðvangur 44, Hafnarfirði.

teikning:
snið og afstöðumynd

dags/unnid:
júli 1988 PÓI NÚM

kvarði: 1:100 1:500

Rb/SfB: | | | |

Palm Ó