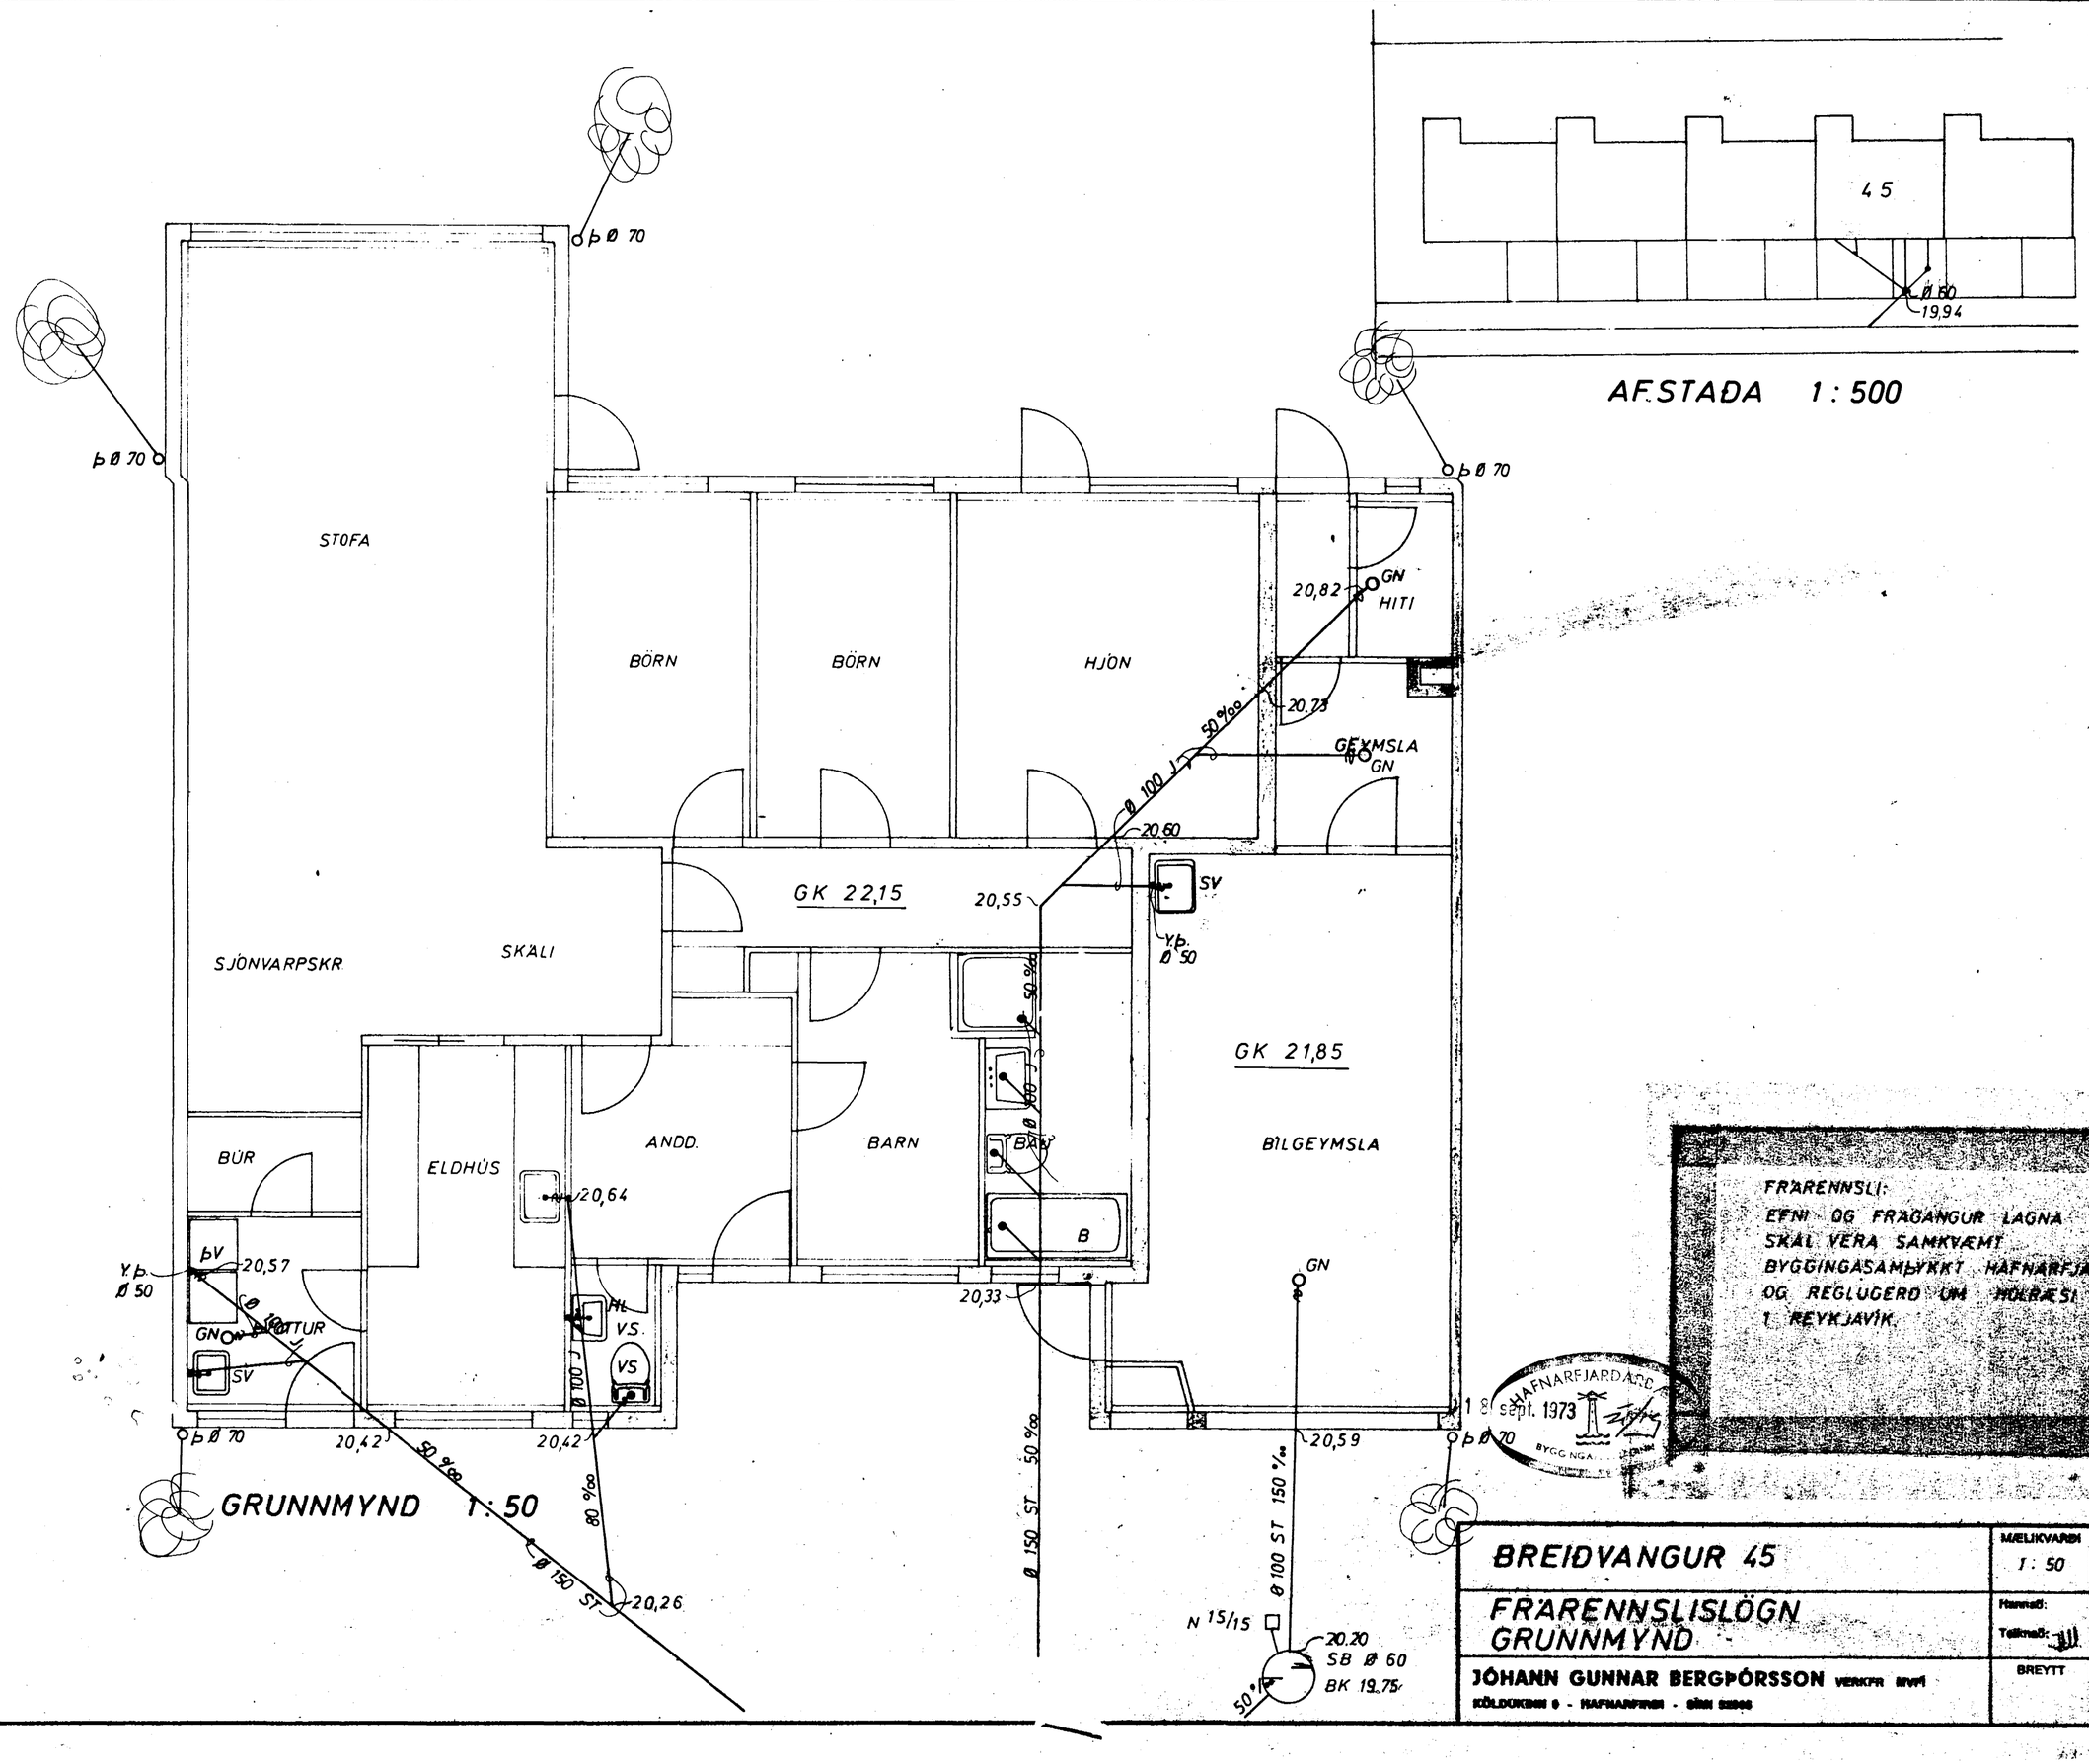
45
Ø 60
19,94
AFSTAÐA 1 : 500
Þ Ø 70
STOFA
BÖRN
BÖRN
HJÓN
20,82
GN
HITI
20,73
GEYMSLA
GN
50 ‰
Ø 100 J
20,60
GK 22,15
20,55
SV
Yþ.
Ø 50
SJÓNVARPSKR
SKÁLI
50 ‰
GK 21,85
BÚR
ELDHÚS
ANDD.
BARN
BAÐ
BÍLGEYMSLA
20,64
Þ V
20,57
Yþ.
Ø 50
GN
ÚTTUR
SV
HL
V.S.
VS
Ø 100 J
B
20,33
GN
20,42
20,42
50 ‰
80 ‰
Ø 150 ST
20,26
Ø 150 ST 50 ‰
Ø 100 ST 150 ‰
20,59
Þ Ø 70
N 15/15
20,20
SB Ø 60
BK 19,75
50 %
GRUNNMYND 1 : 50
FRÁRENNSLI:
EFNI OG FRÁGANGUR LAGNA
SKAL VERA SAMKVÆMT
BYGGINGASAMÞYKKT HAFNARFJARÐAR
OG REGLUGERÐ UM HOLRÆSI
Í REYKJAVÍK.
HAFNARFJARÐARBÆR
1 sept. 1973
BYGGINGA
BREIÐVANGUR 45
MÆLIKVARÐI 1 : 50
VERK 7311
TEIKN NR 4
FRÁRENNSLISLÖGN
GRUNNMYND
Hannað:
Teiknað:
Yfirfarið:
Samþ:
DAGS JÚLÍ '73
JÓHANN GUNNAR BERGÞÓRSSON VERKFR FIMFÍ
KÓLDOKKINN 9 - HAFNARFIRÐI - SÍMI 51865
BREYTT