BREIÐVANGUR NR. 39-41-43-45-47
HAFNARFIRÐI M.1:100

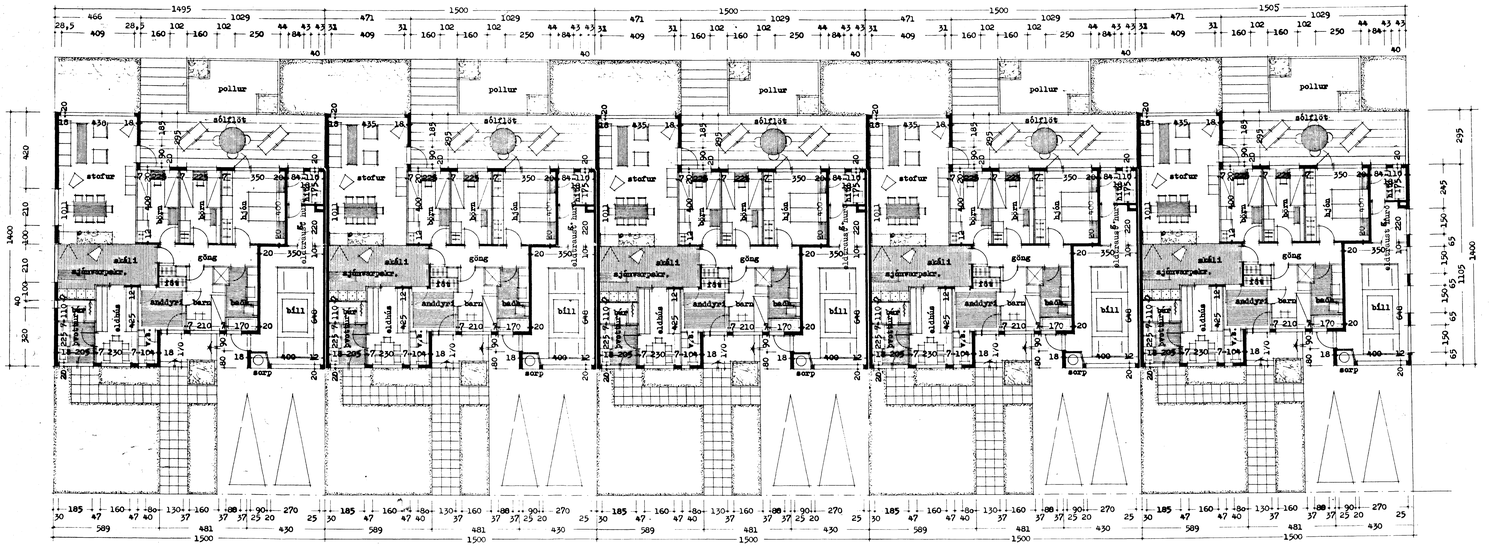

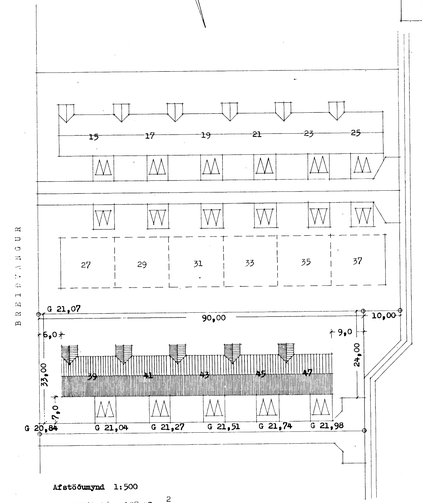

Afstöðumynd 1:500

Flatarmál húss 197,48 m.^{2}

Flatarm. bílsk. og fl. 34,05 m.^{2}

Reykjavík í júní 1973

Samþykkt á fundi byggingarnefndar þ. 27/6 1973
f.h. BYGGINGAFULLTRÚINN
I HAFNARFIRÐI
Sylvía Árnadóttir