



BREIÐVANGUR NR. 39-41-43-45-47
 HAFNARFIRÐI M.1:100


Sambýkt & fundi bygginga-
 nefndar þ. 27. 6. 1973
 H. BYGGINGARLITRUINN
 I HAFNARFIRÐI
 Siglisa Benardóttir

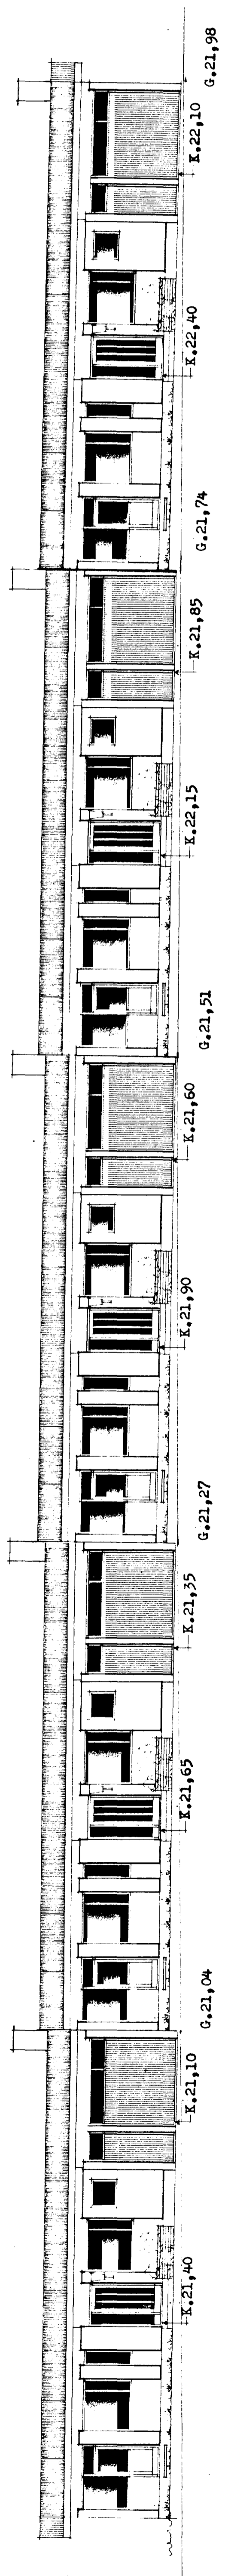


NORÐURHLIÐ

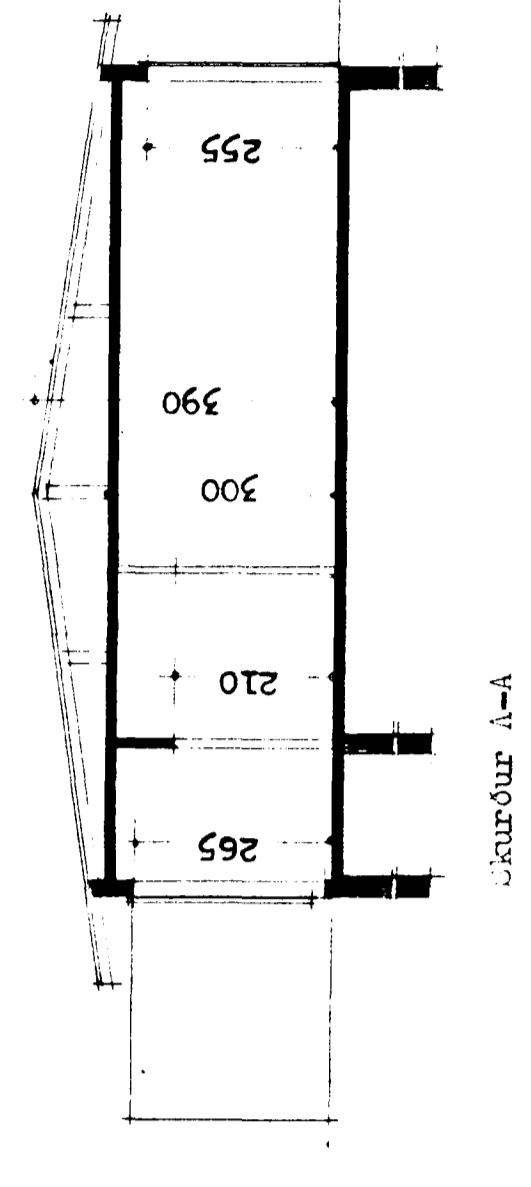


SKURÐUR A-A

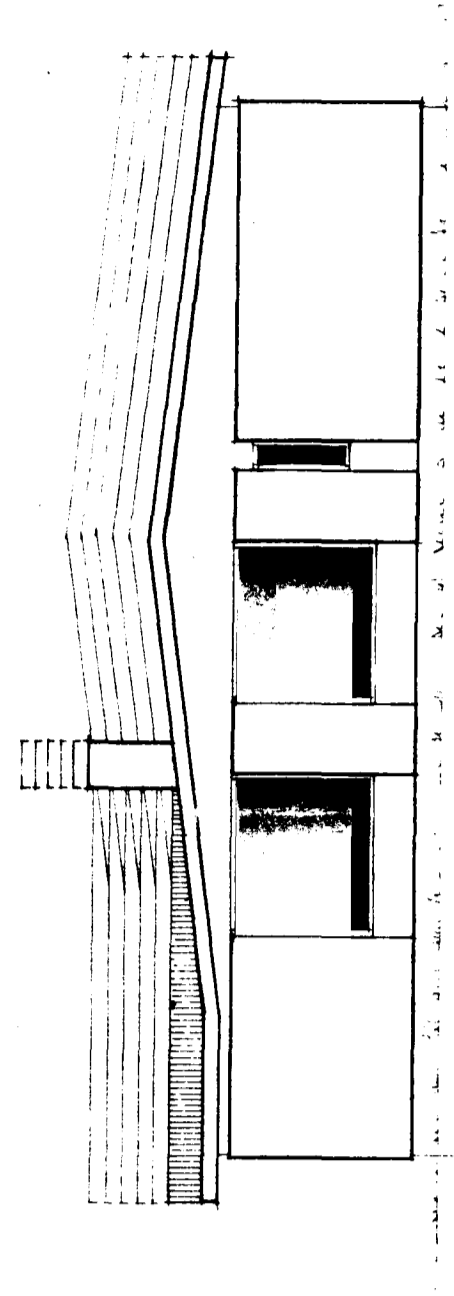


AUGSTURGATLAR

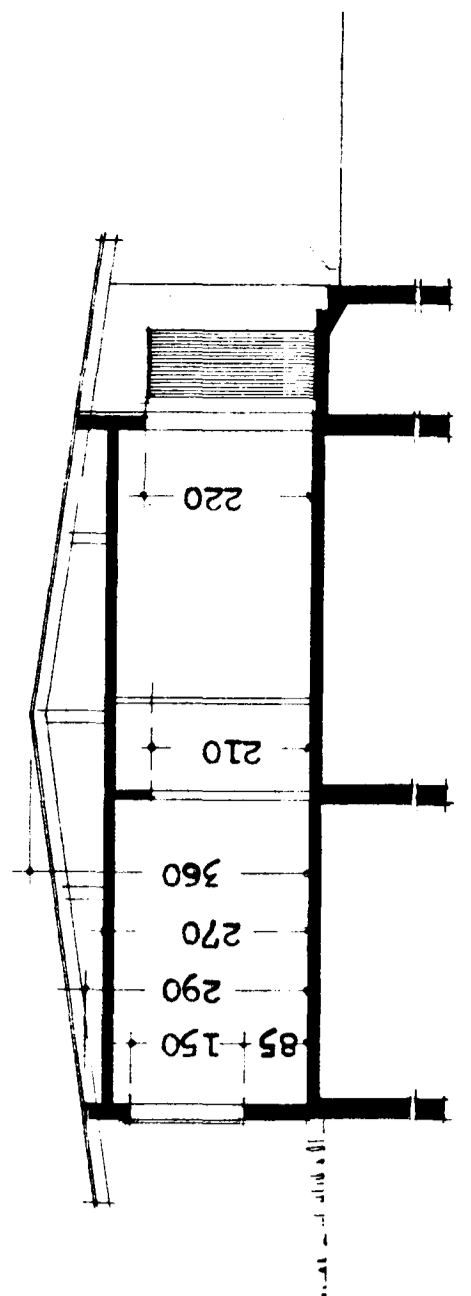


SKURÐUR B-B

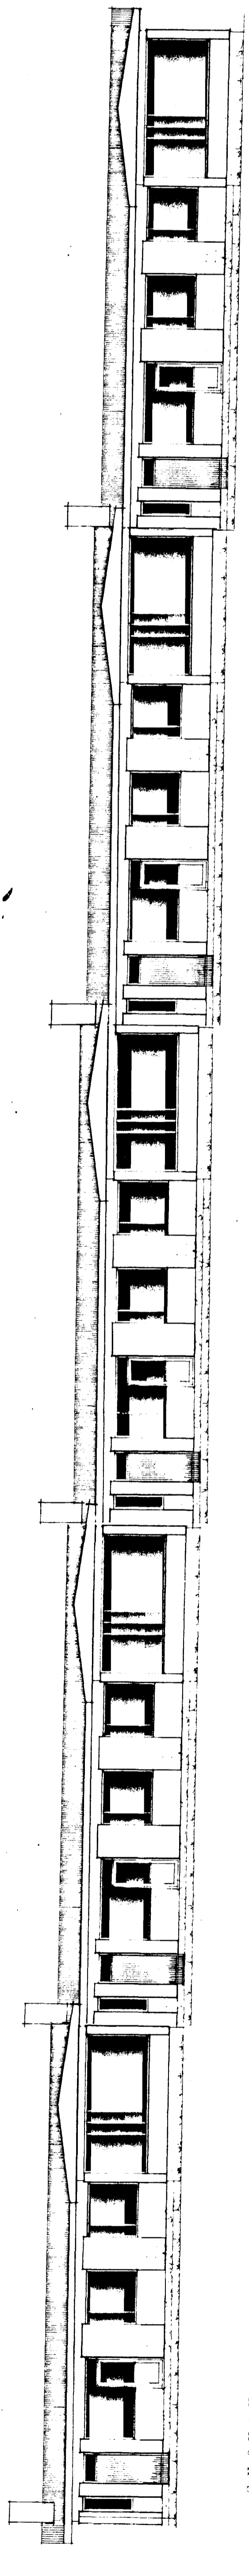

SÚÐURHLIÐ

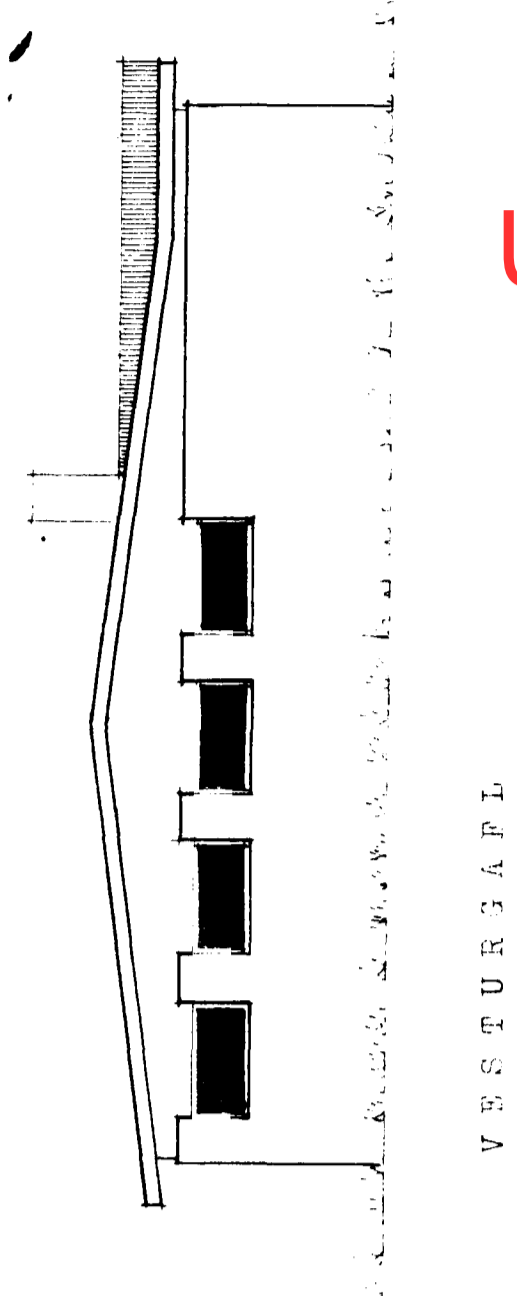

VESTURBÆFLI

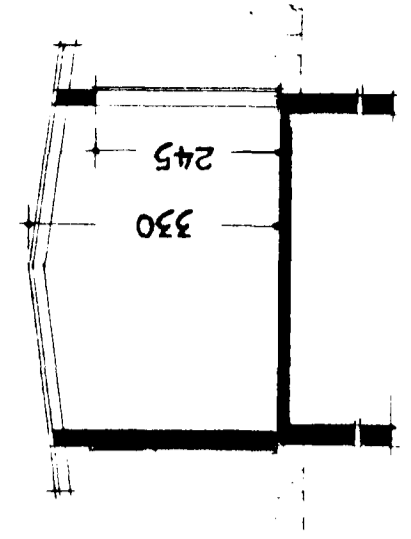

SKURÐUR C-C

Úr Gildi