


II Hæð.

Hæð rofa sé 110 cm frá gólfu } nema annars sé gætt
 Hæð tengla sé 20 cm frá gólfu }
 Töflu kassi 114 frá JPB eða sambærilegur
 Jarðtaug bindist í rafnsinntak og sökkulyörn
 Rafplagnaefni í bilskúr sé af raka þéttri gerð.

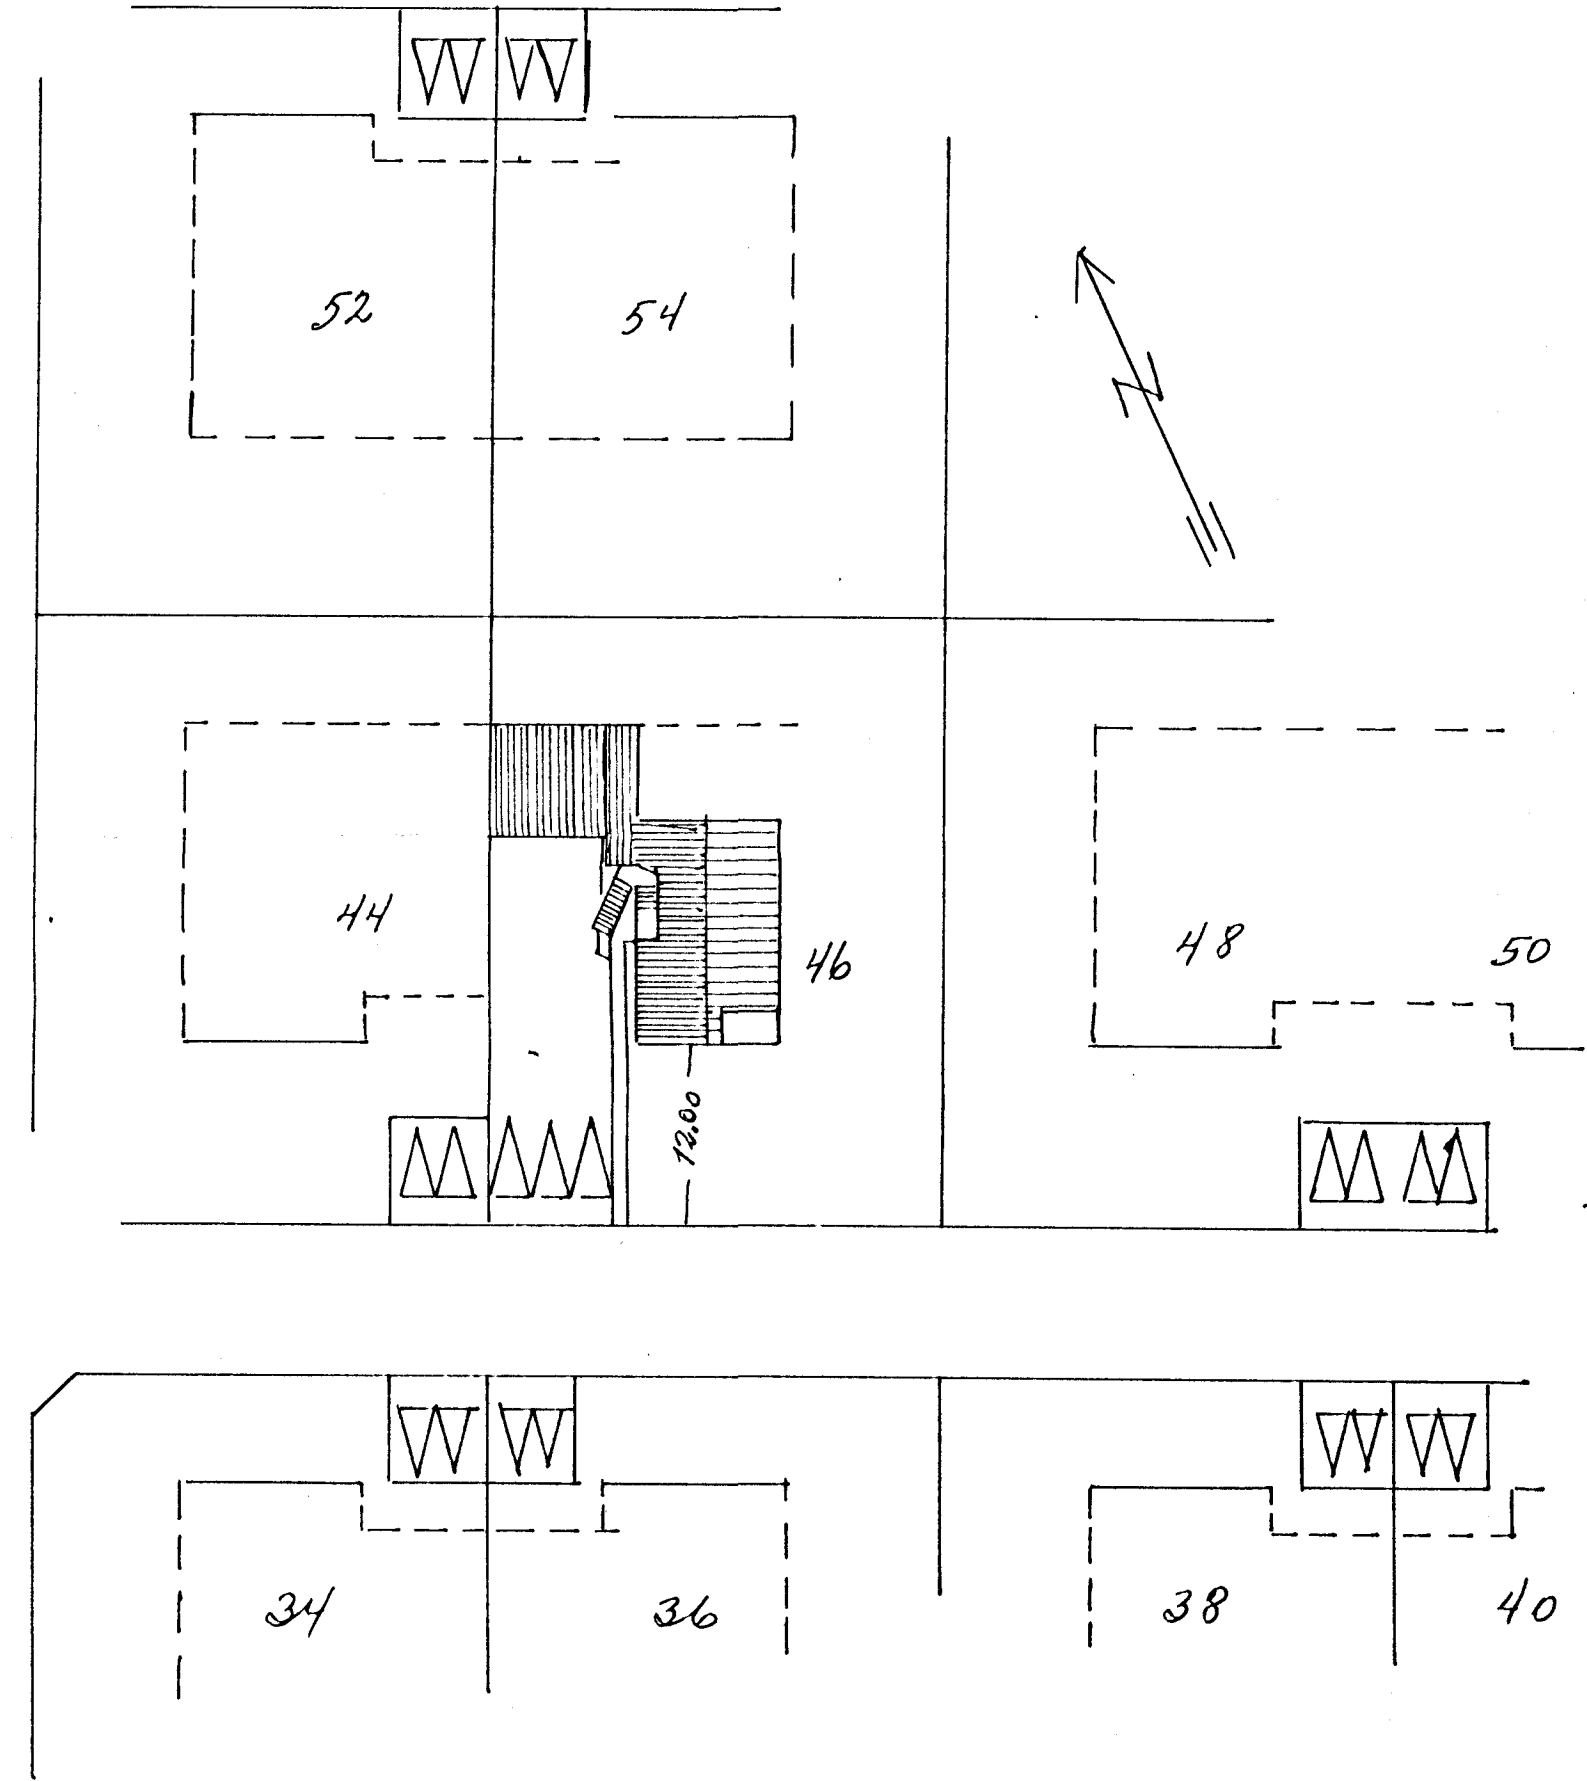

Breytingar		Jens Evertsson	
Nr.	Dagsetning		
		Breiðvangur 46	H. B. E. 5
		Rafloagn II Hæð	M 1:50 1:500
		Afskiptamynd.	Nr. 82 af 3
			Dagsetning 1973
			J.E.