



Samþykkt & fundi bygginga-
nefndar þ. 11. 7. 73
BYGGINGA-
I HAFNARFIRÐI
E. Sigurðsson

BREIÐVANGUR NR. 46
HAFNARFIRÐI


þi ath c bls 1

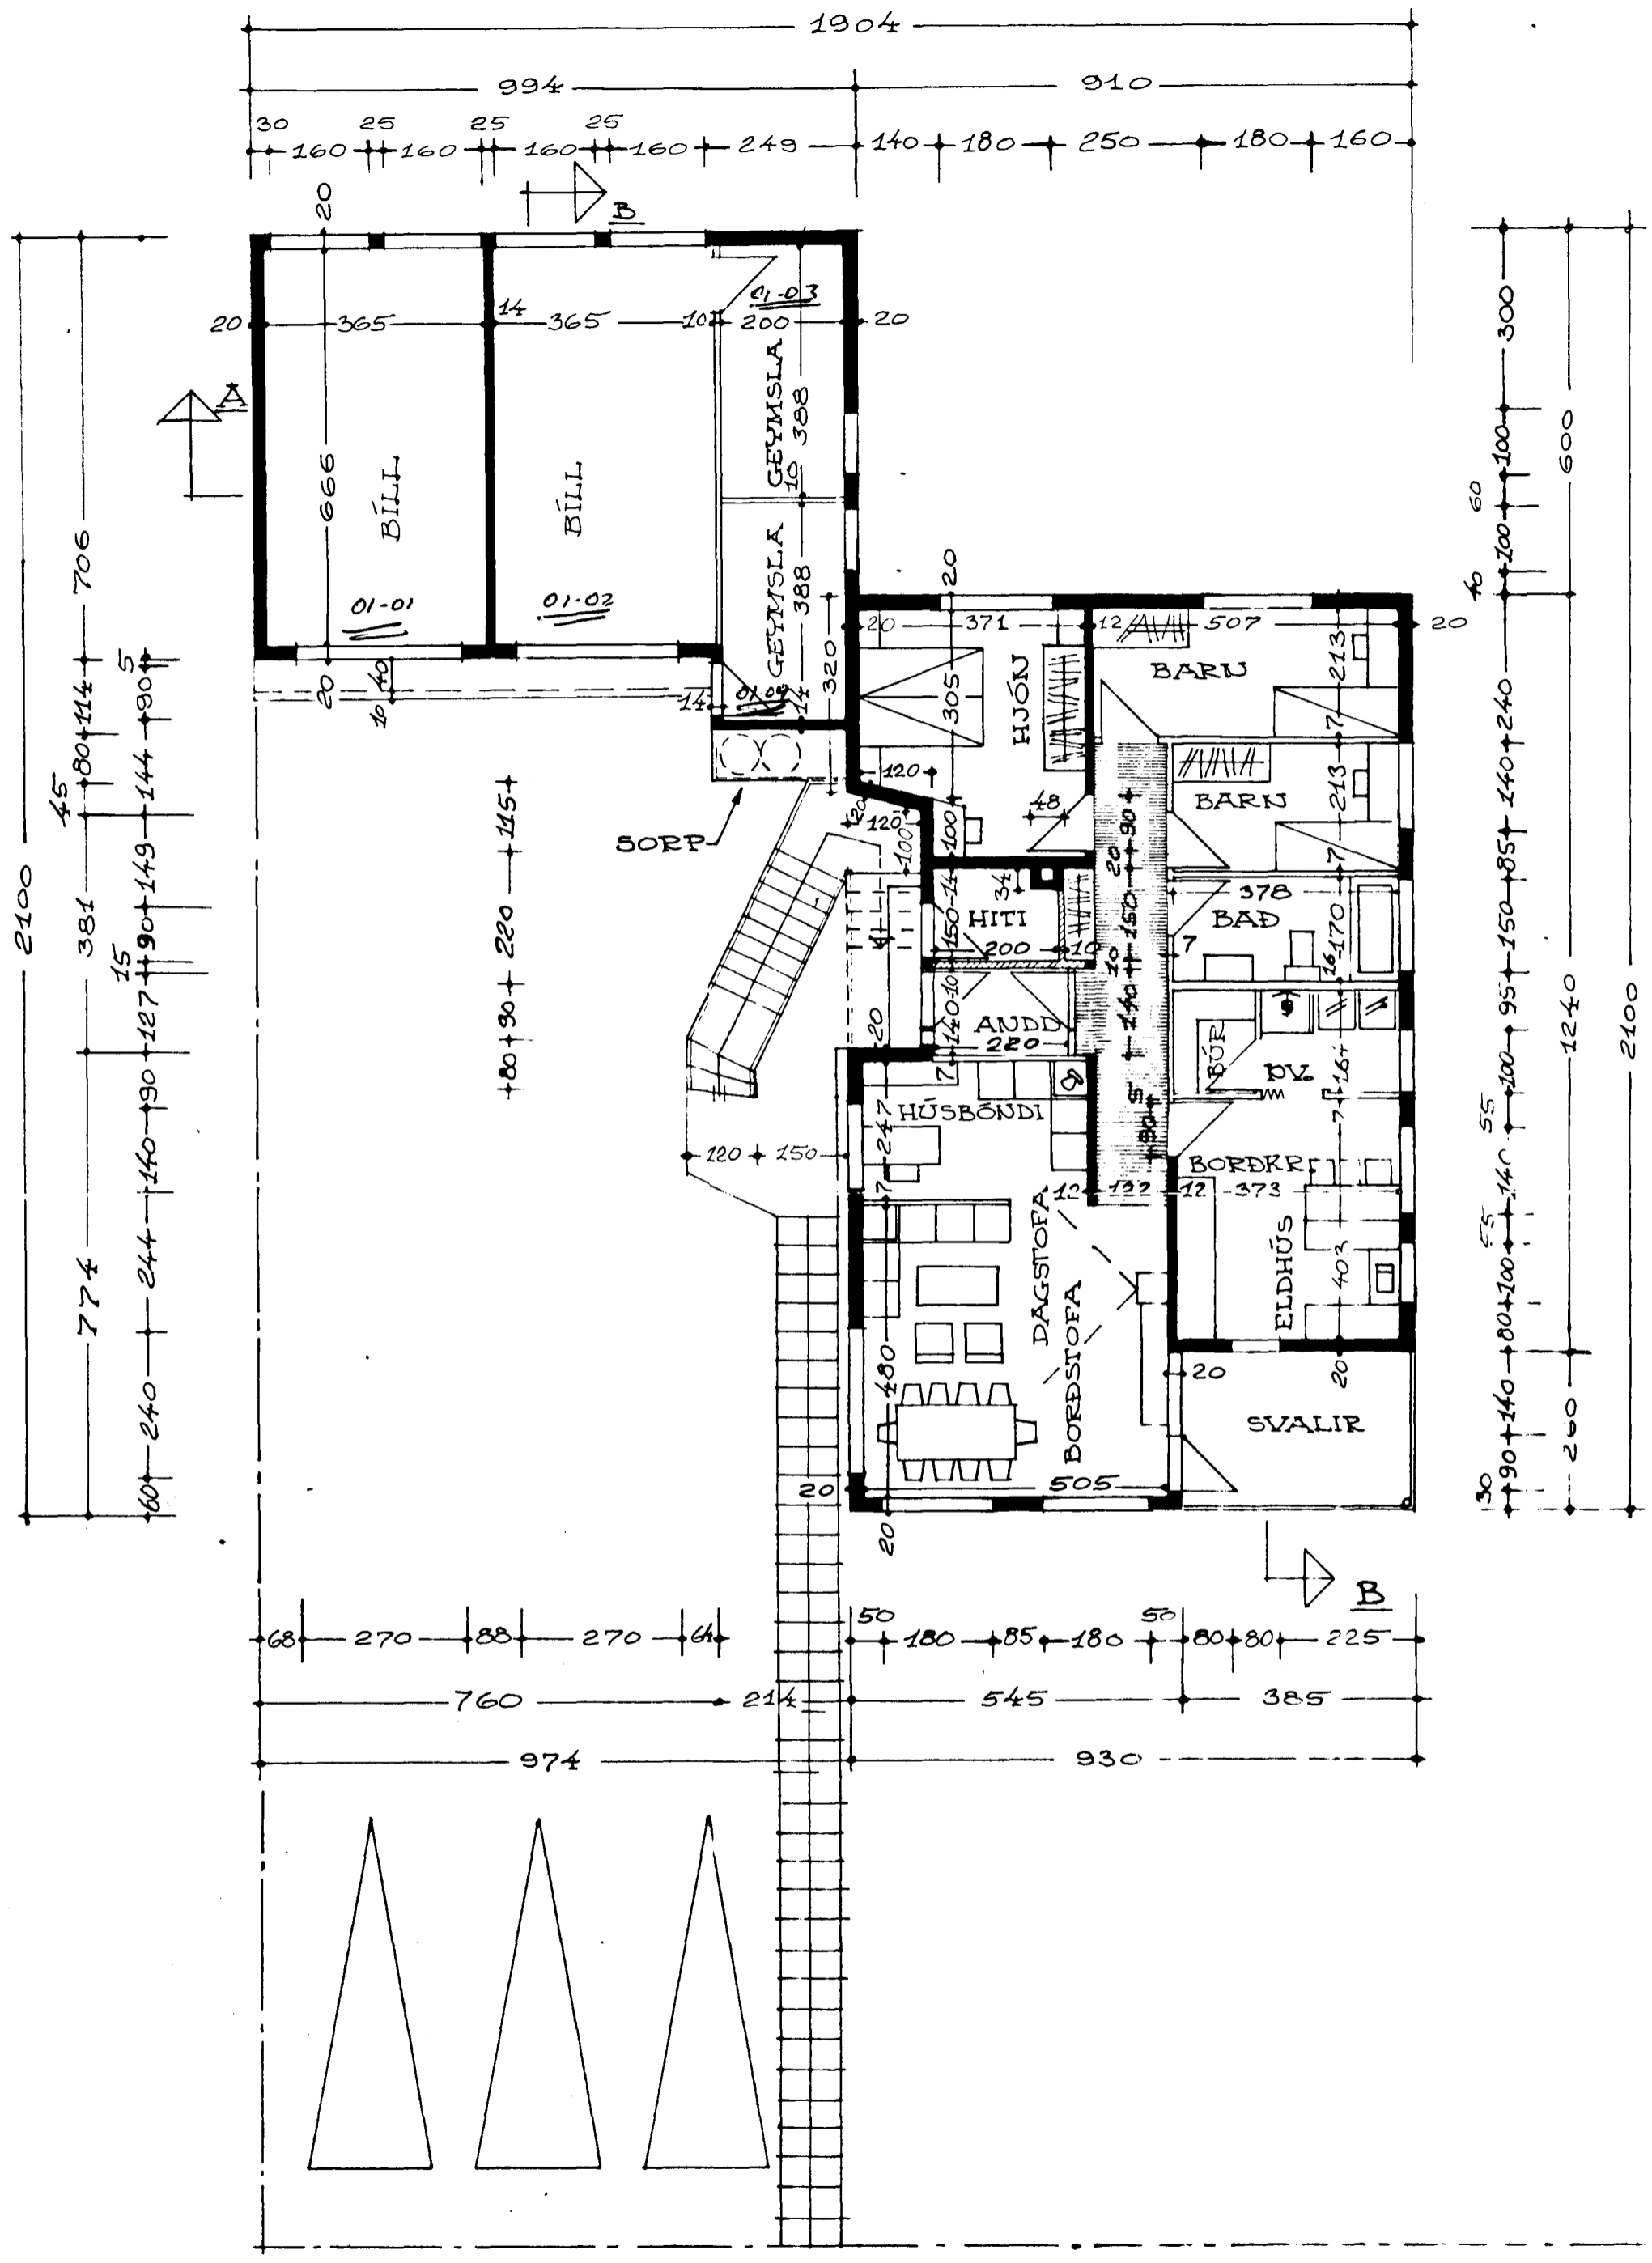

GRUNNMYND 1. HÆÐ, M=1:100

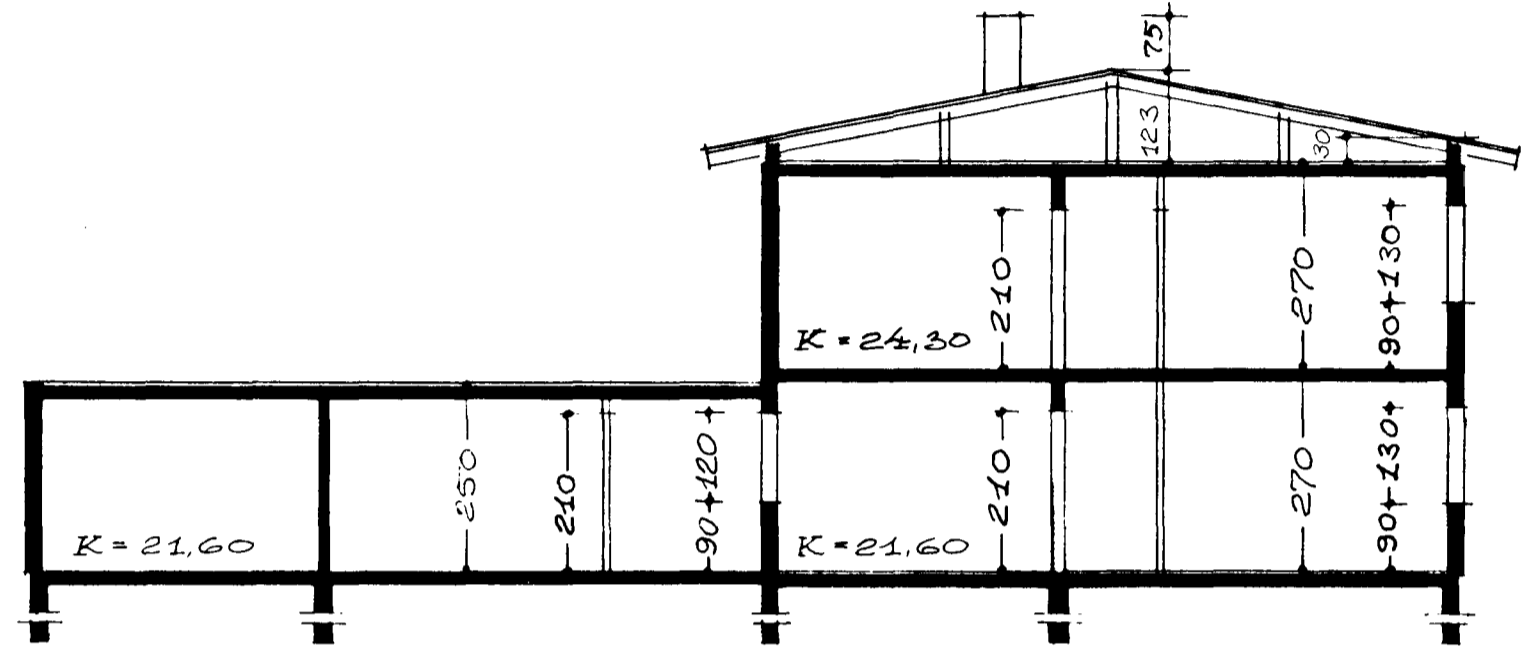

SKURÐUR A-A, M=1:100

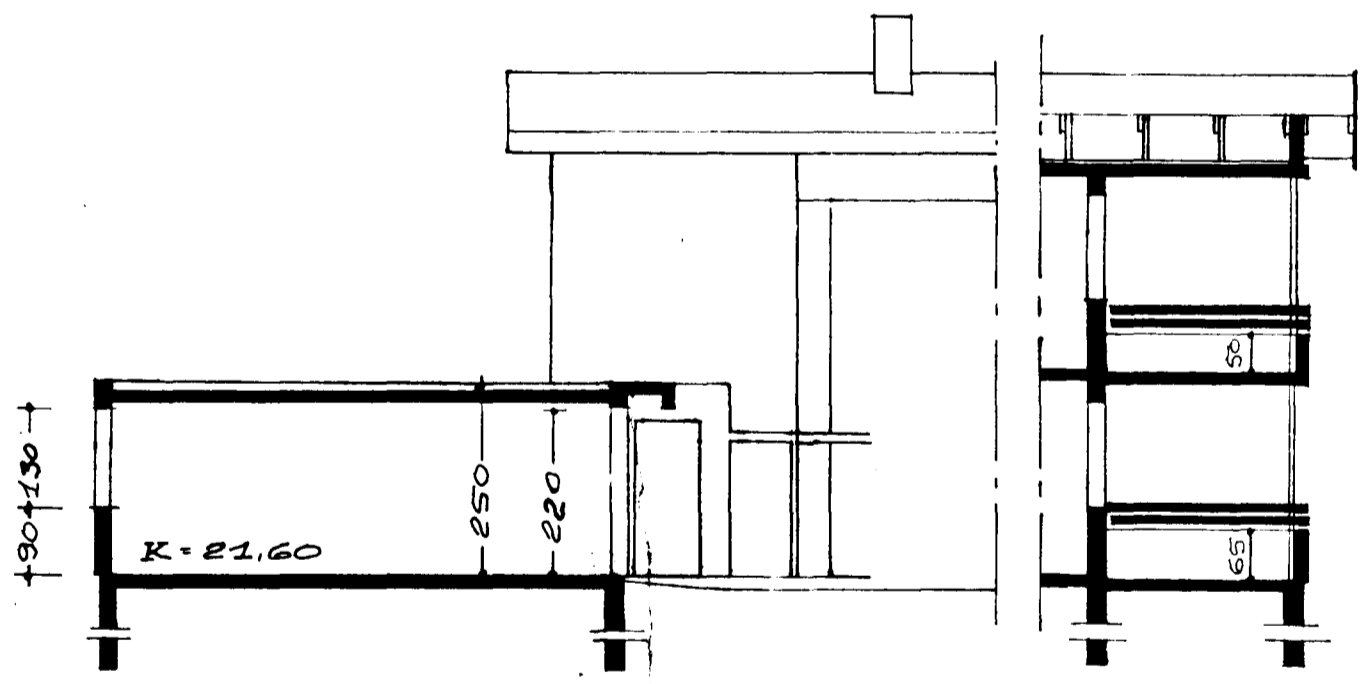

SKURÐUR B-B, M=1:100

BRETT 25.7.1973
HAFNARFIRÐI Í MAÍ 1973

Agnar Magnússon

SÍMI 50587