


GRUNNMYND 2. HÆÐ, M=1:100

BREIÐVANGUR NR. 46
HAFNARFIRÐI

Samþykkt á fundi byggingar-
ráðs nr. 11 7 73
S. Jónsson

sjá úth. í bls 1.

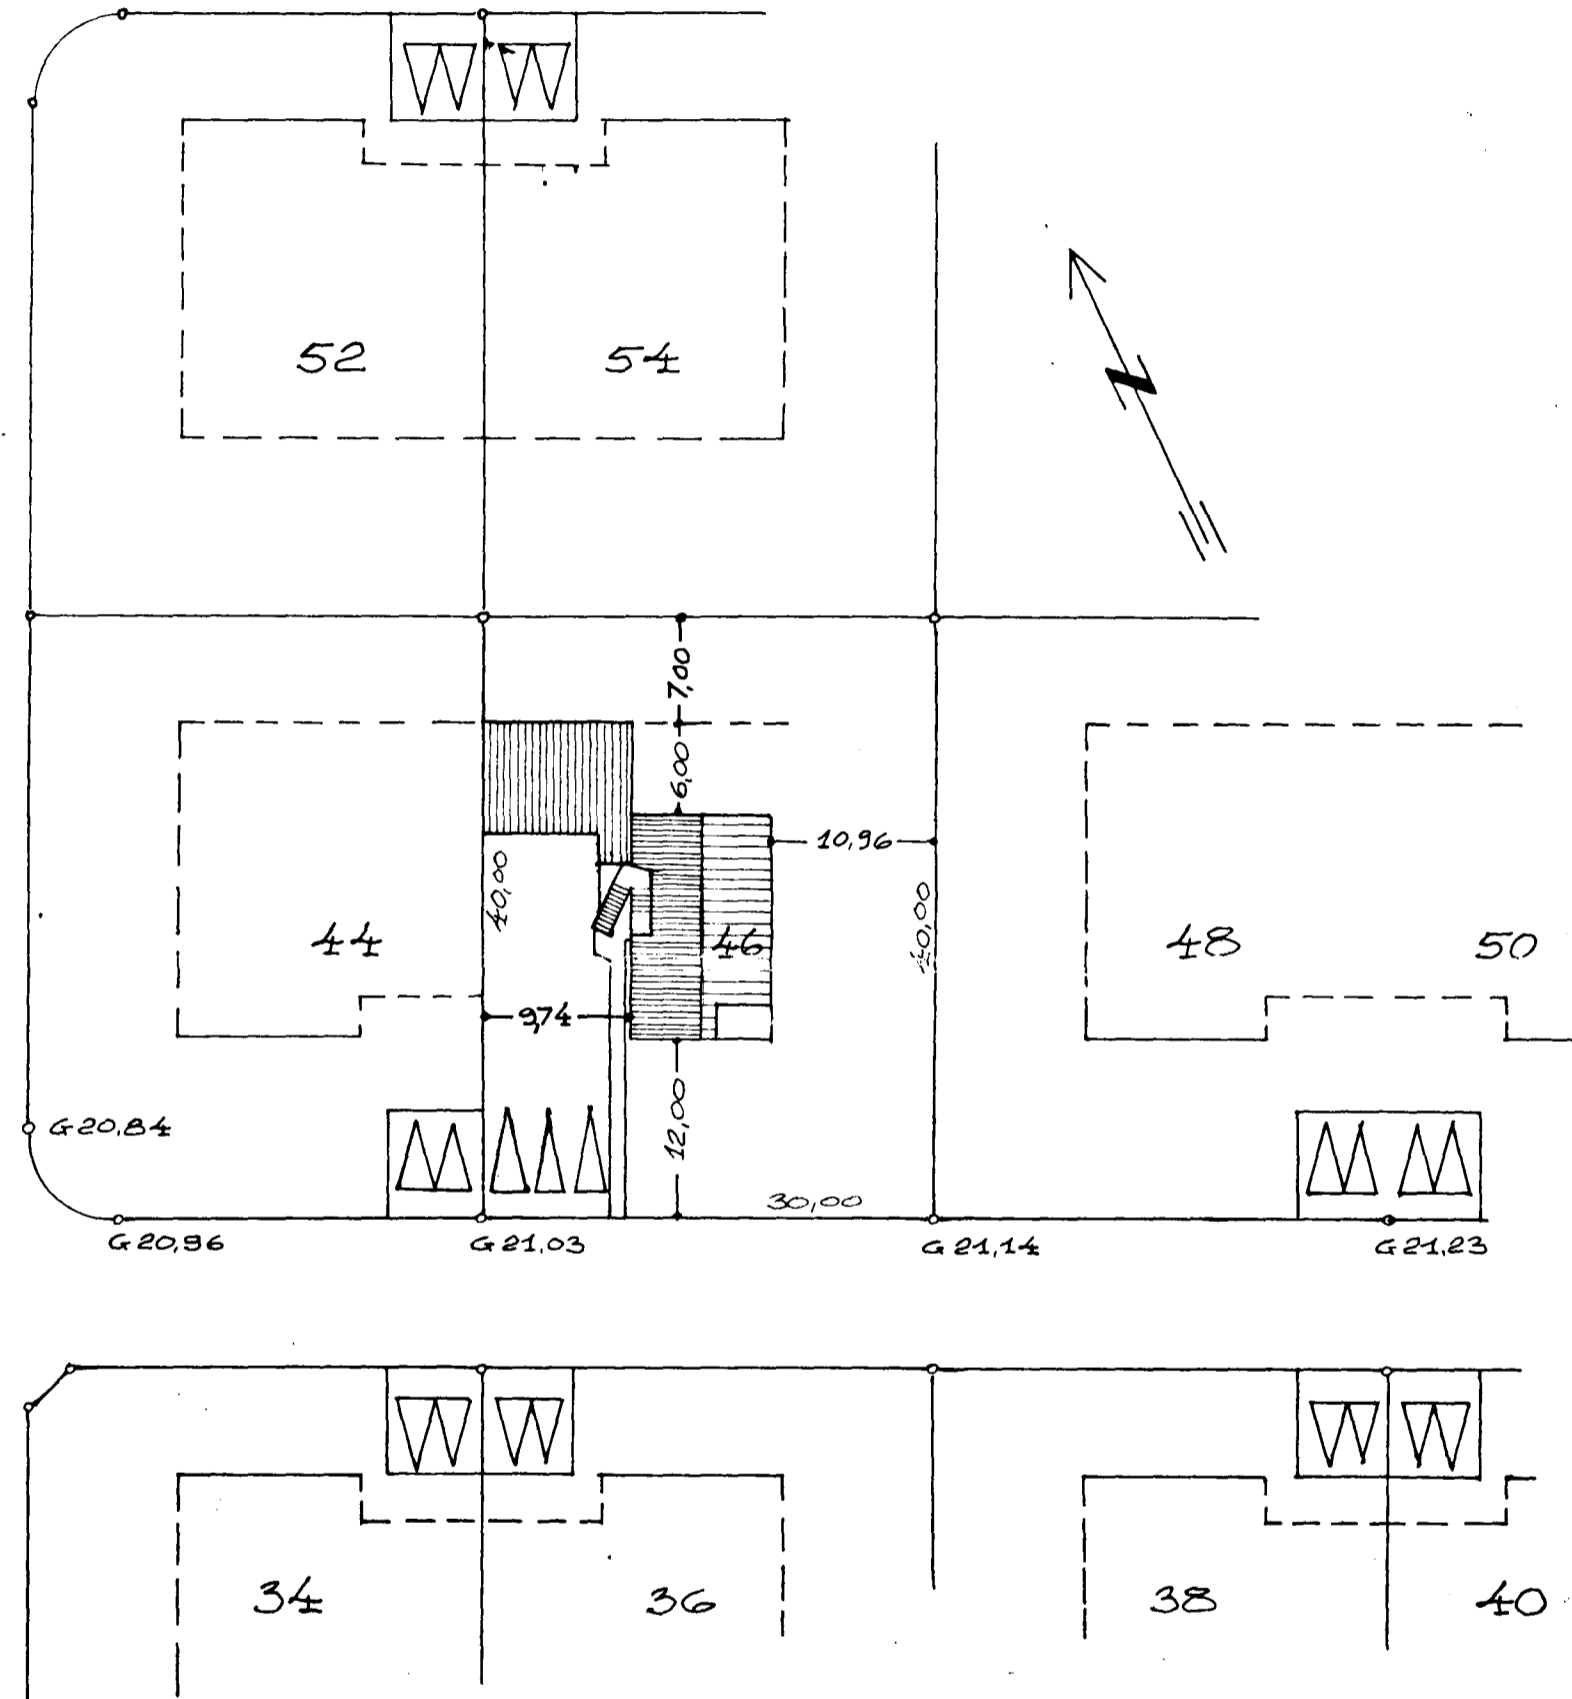

BREIÐVANGUR

AFSTÖÐUMYND, M=1:500

FLATARMÁL HÚSS = 109,87 M² NETTÓ.
FLATARMÁL HUSS = 124,55 M² BRÚTTÓ.
FLATARMÁL BIFREIDAGEVMSLNA
= 76,05 M² BRÚTTÓ.

BRETT 25. 7. 1973
HAFNARFIRÐI Í MAÍ 1973

Agnar Magnússon

SÍMI 50587