



Samþykkt á fundi bygginga-  
ráðs p. 28/8 1974

fh. BYGGINGAFULLTRÚINN  
I HAFNARFIRÐI  
Skurard.

Stöð og tengi-bólur skal sam-  
ráðgjafi nr. 58.  
Sveppingni skal vera í samvinnu  
við byggingasamtök.

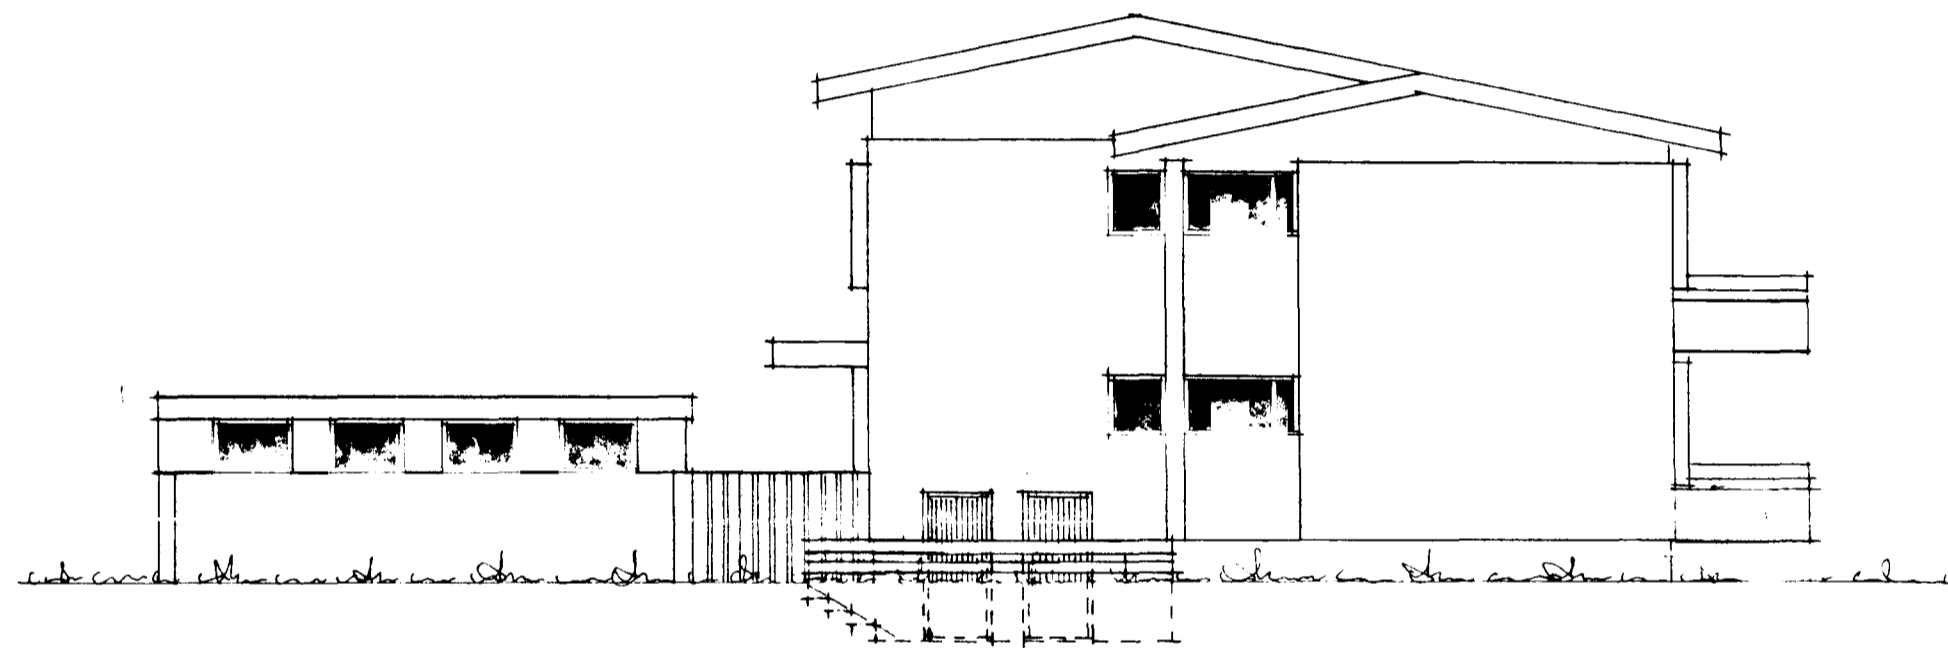


Norð-áustur

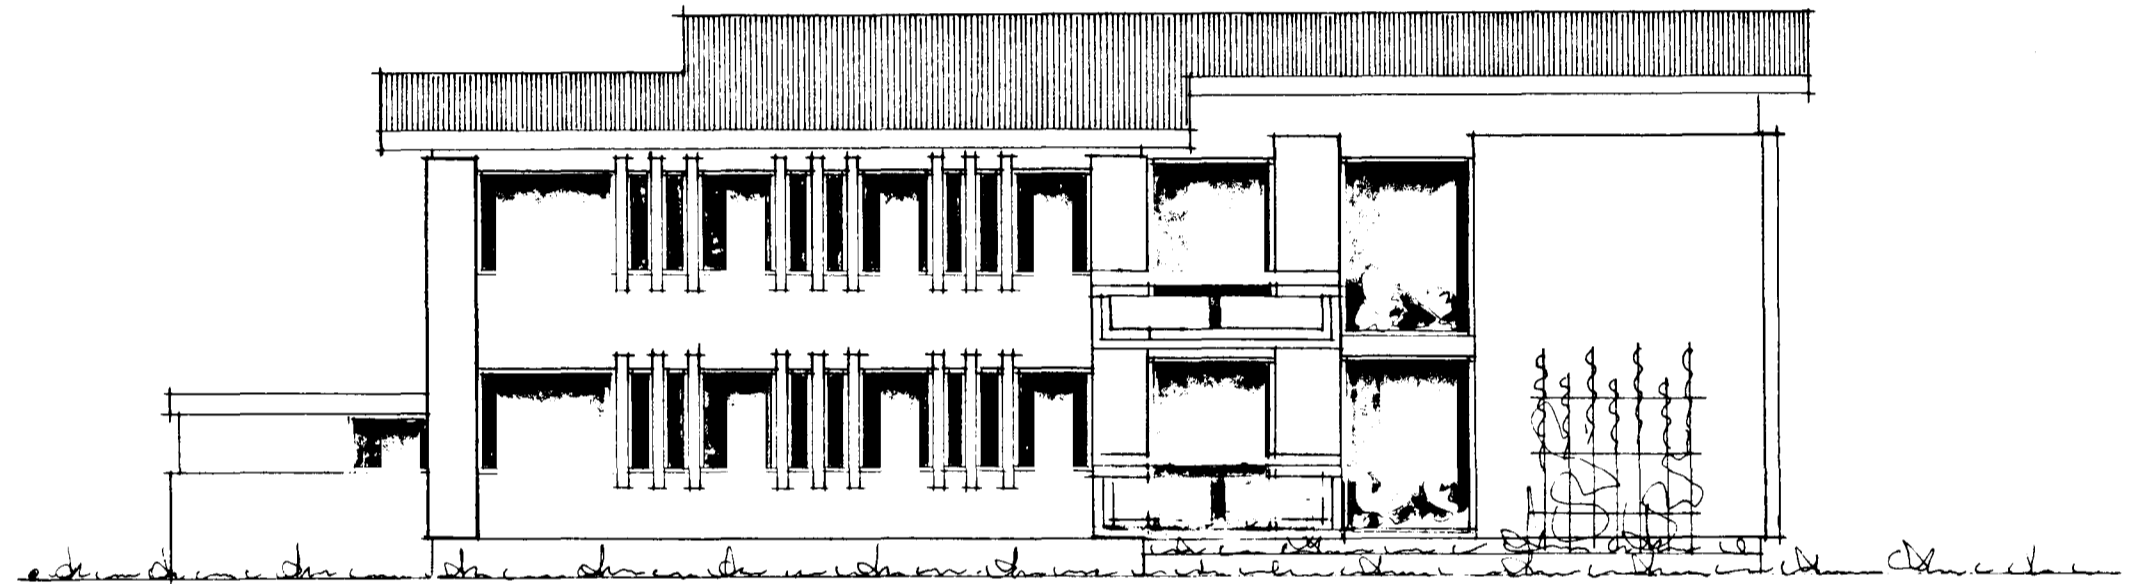

Norð-vestur



Suð-vestur

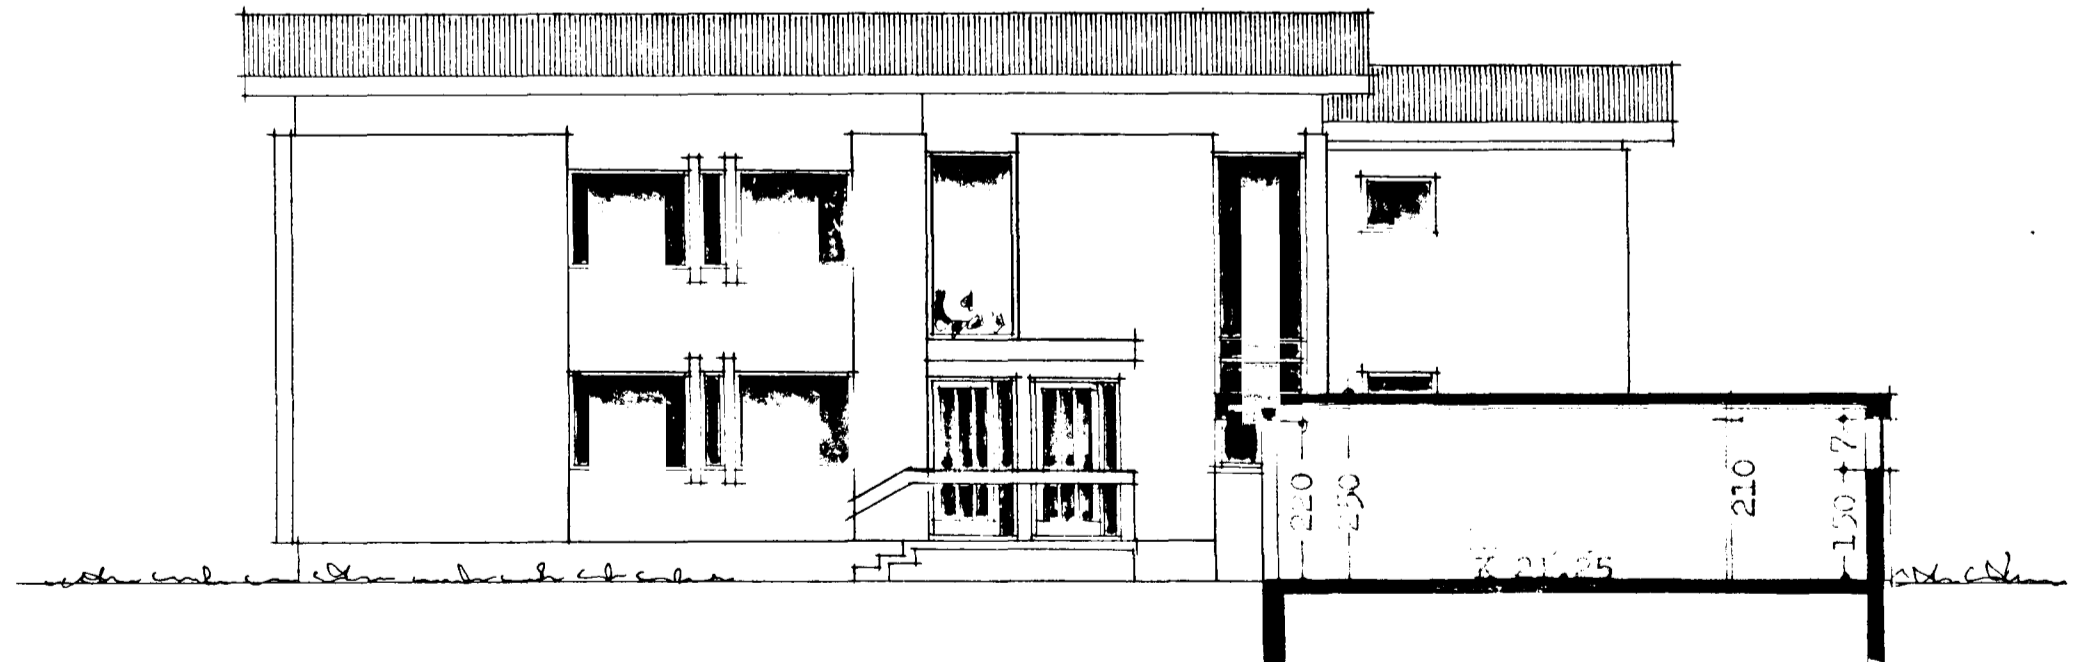

Suð-áustur

Breytt í okt 1974.  
Þjartan Þveins son  
Reykjavík í ágúst 1974  
Þjartan Þveins son