BREIÐVANGUR NR. 49-51-53-55-57 M. 1:100

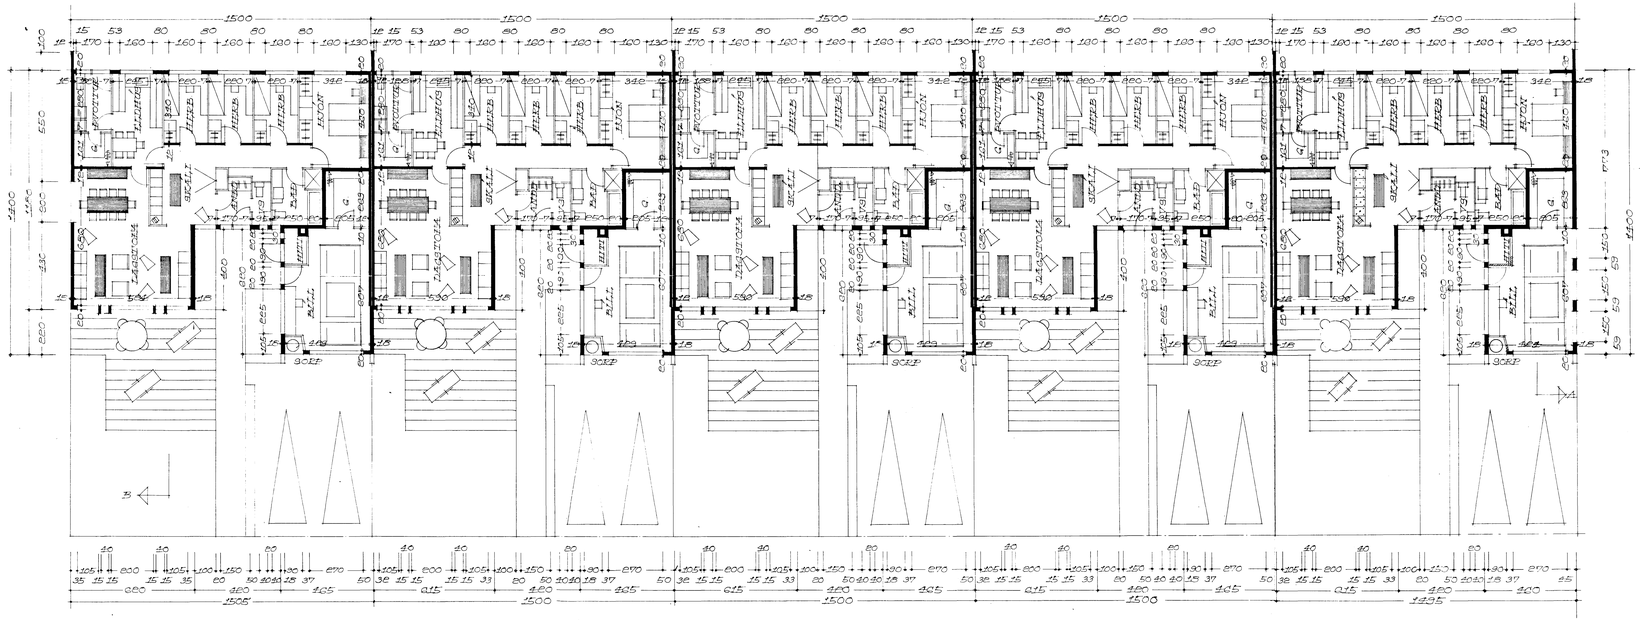

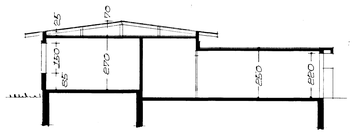

SKURÐUR A-A

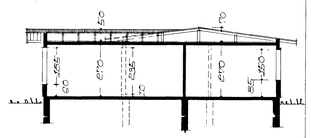

SKURÐUR B-B

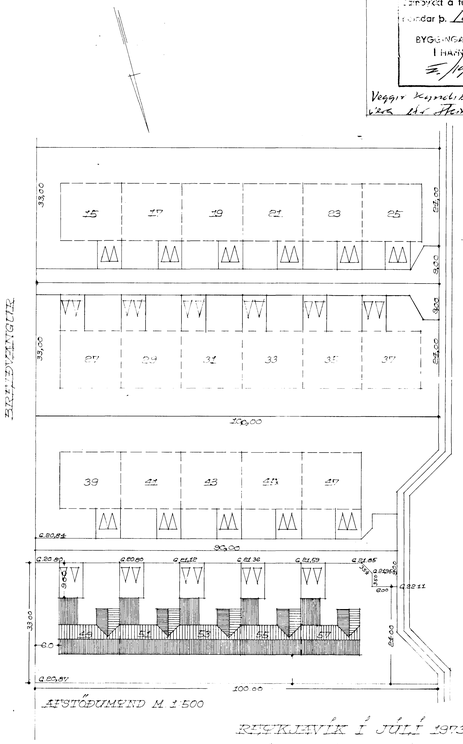

AFSTÖÐUMEND M 1:500

RVÍKJAVÍK Í JÚLÍ 1973

Uppdrátturinn er í samræmi við gildandi byggingarsamþykkt Reykjavíkurborgar
Reykjavík 17/7 1973
BYGGINGARFULLTRÚINN
Í REYKJAVÍK
Veggir skyggðir ljósir teiknaðir
VER hf. [illegible]