



BRÉIÐVANGUR NR. 49-51-53-55-57 M 1:100

Samþykkt á fundi bygginga-
ráðs nr. 181 7. 12. 73
BYGGINGARÁÐIÐ
HAFNARSTADUR
F. Sigurðsson


Þessi mynd er tekið tillit til
þess að hún er tekið tillit til

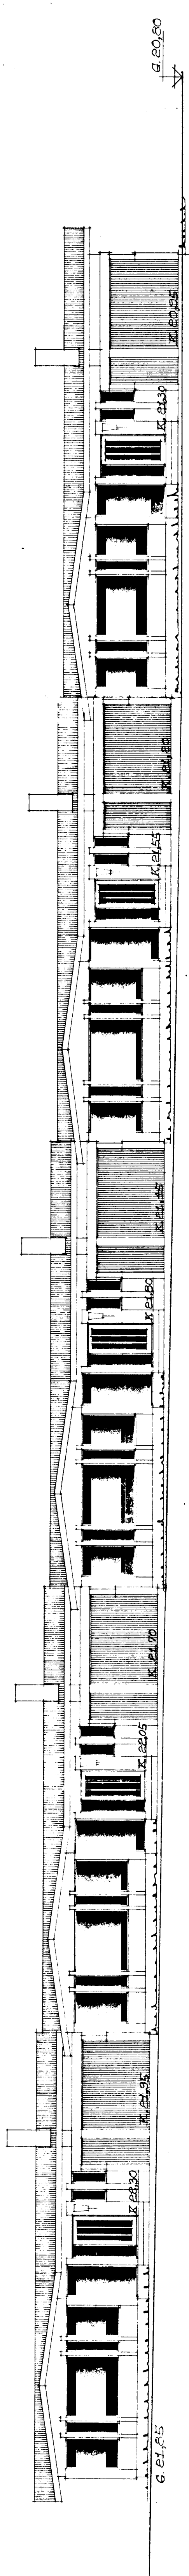


SUÐUR

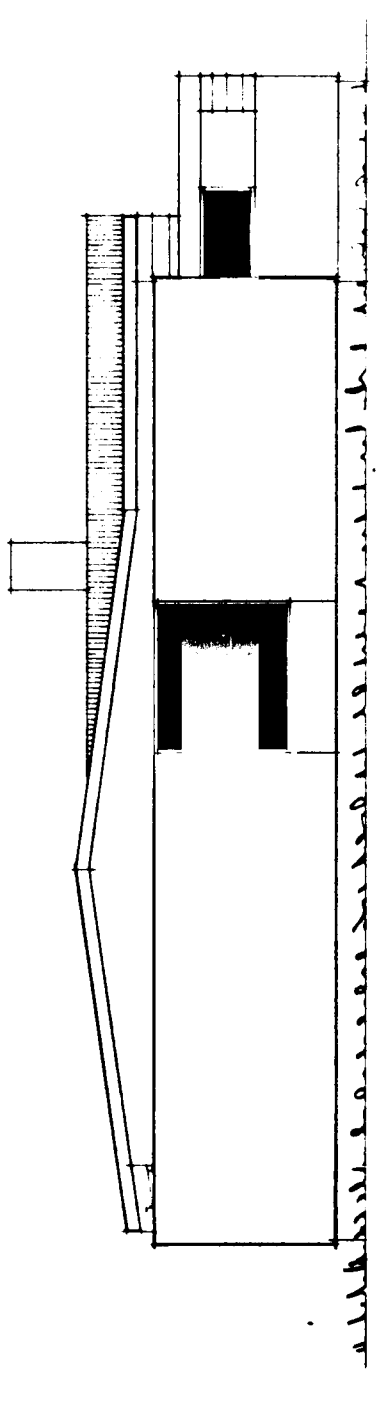

AUSTUR

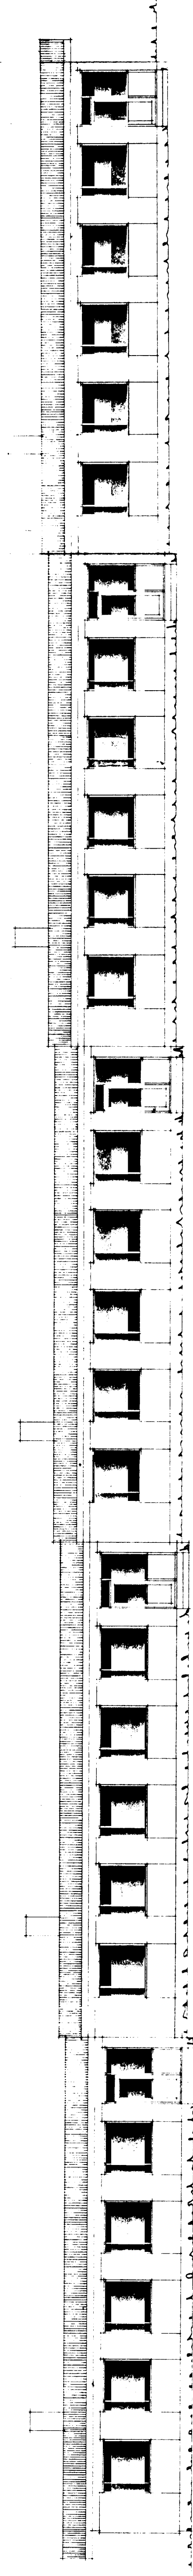

NORÐUR

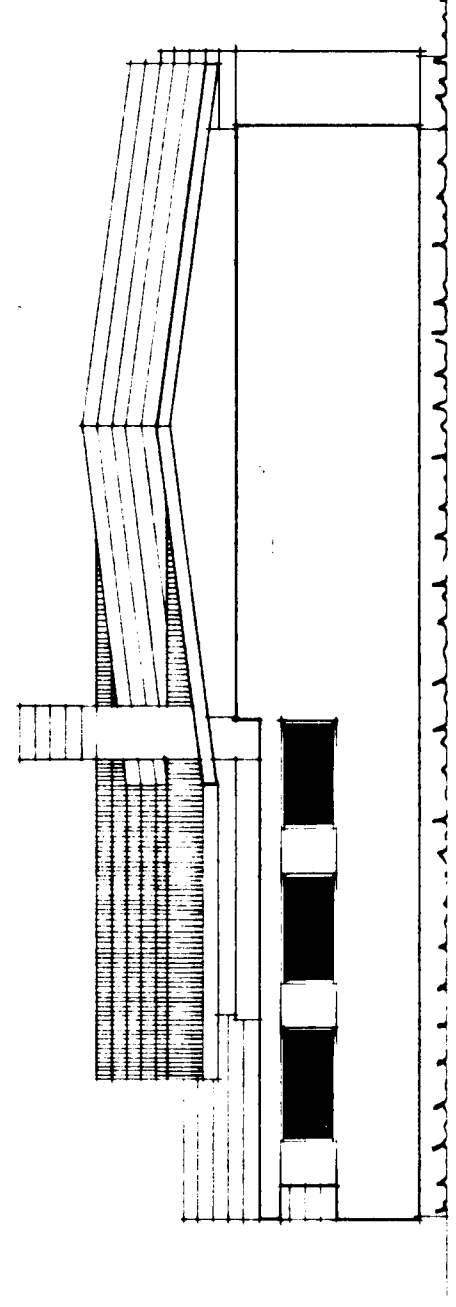

VESTUR

REKKAVERK I JULI 1973
Sýntan Skinnsson