

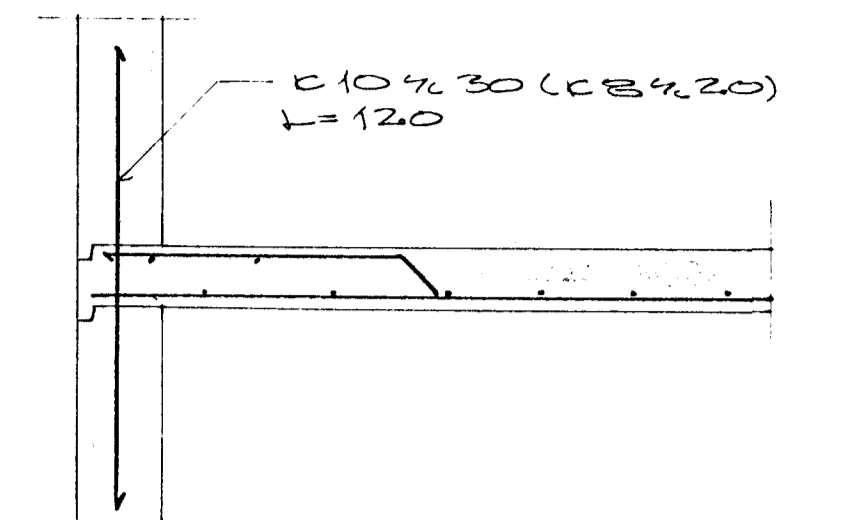



SNID Í SVALIR 1:20

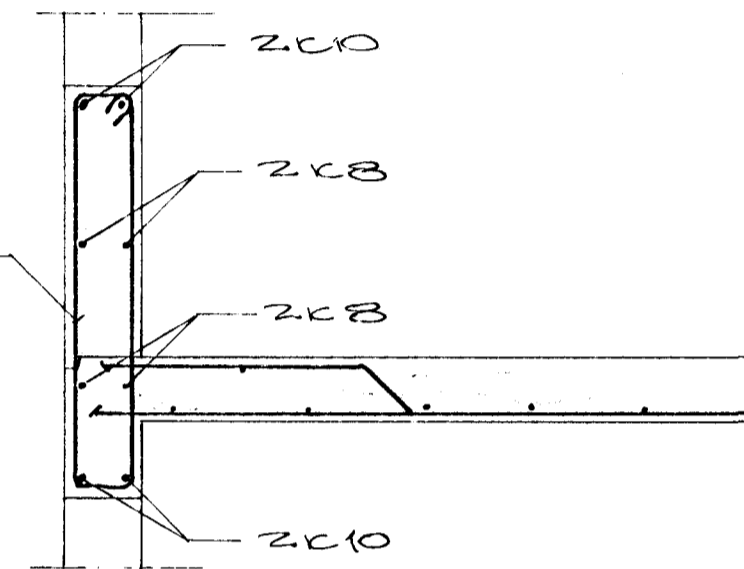


SNID Í STEYPUSKIL VÍÐ ÚTYEGG OG Í STEGAHÚSI

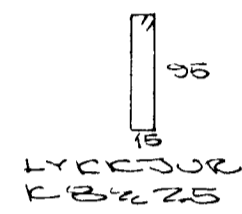

SNID A 1:20

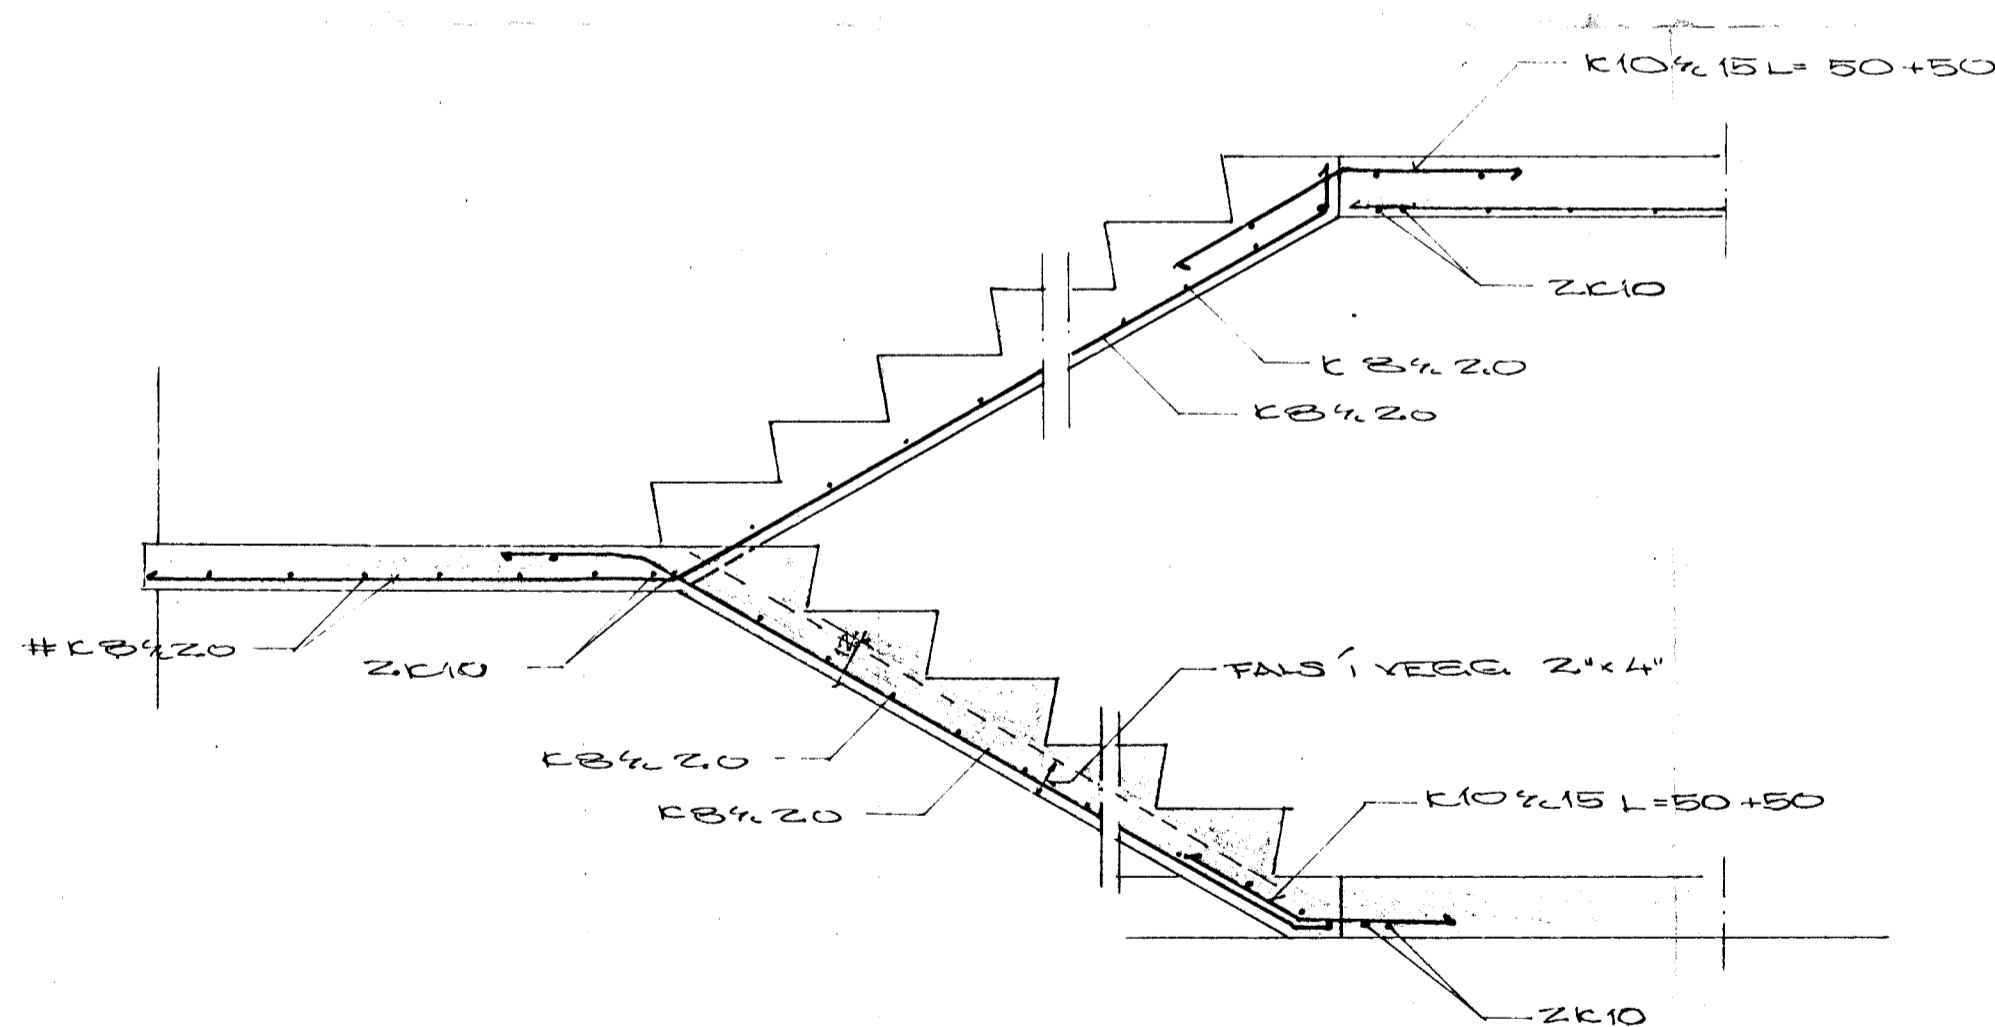

SNID Í STEGA 1:20

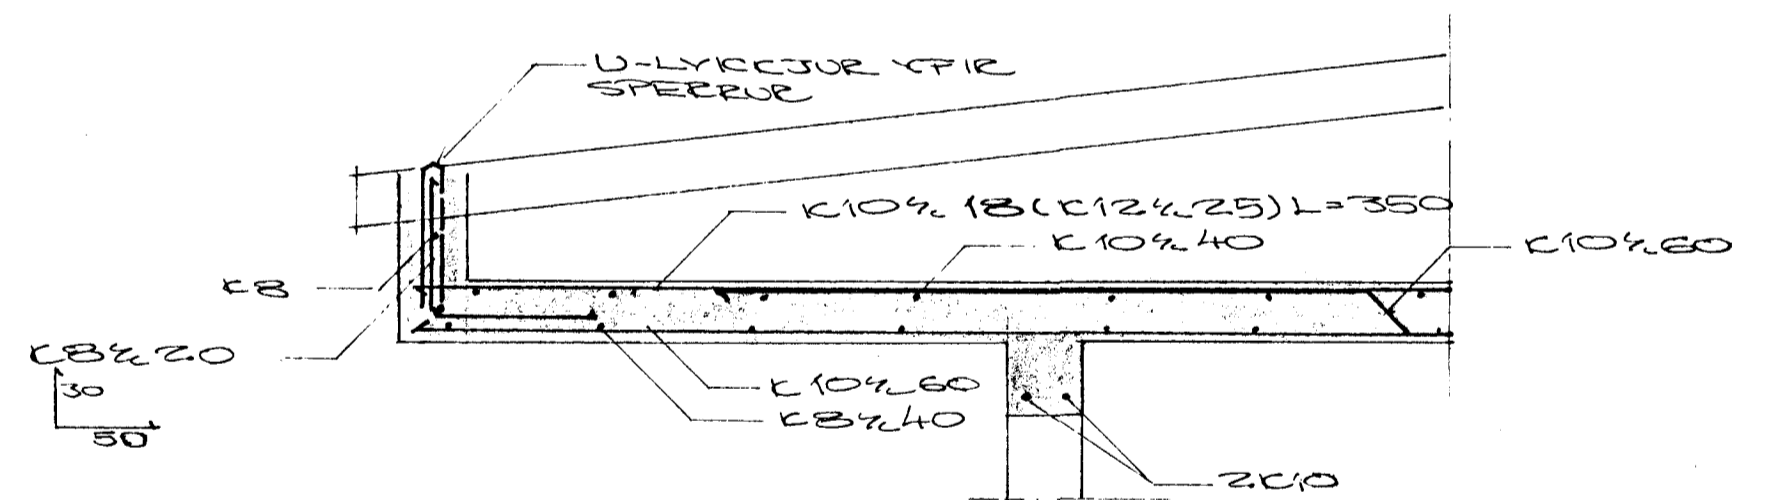

SNID B 1:20

SCYRNINGAR SJÁ BLAD NR 2

		BREIÐVANGUR 4	
		HAFNARFIRÐI	
		SNID	
BR.	DAGS.	BREYTING	
VERKFRÆÐISTOFA ÁRMÓLA 1		HANNAÐ 50	KVARÐI 1:20
REYKJAVÍK - Sími 83844		TEIKNAD 50	DAGS. 22-6-74
Sigurður Oddsson		YFIRFARIÐ	NR. BL. 3 AF.