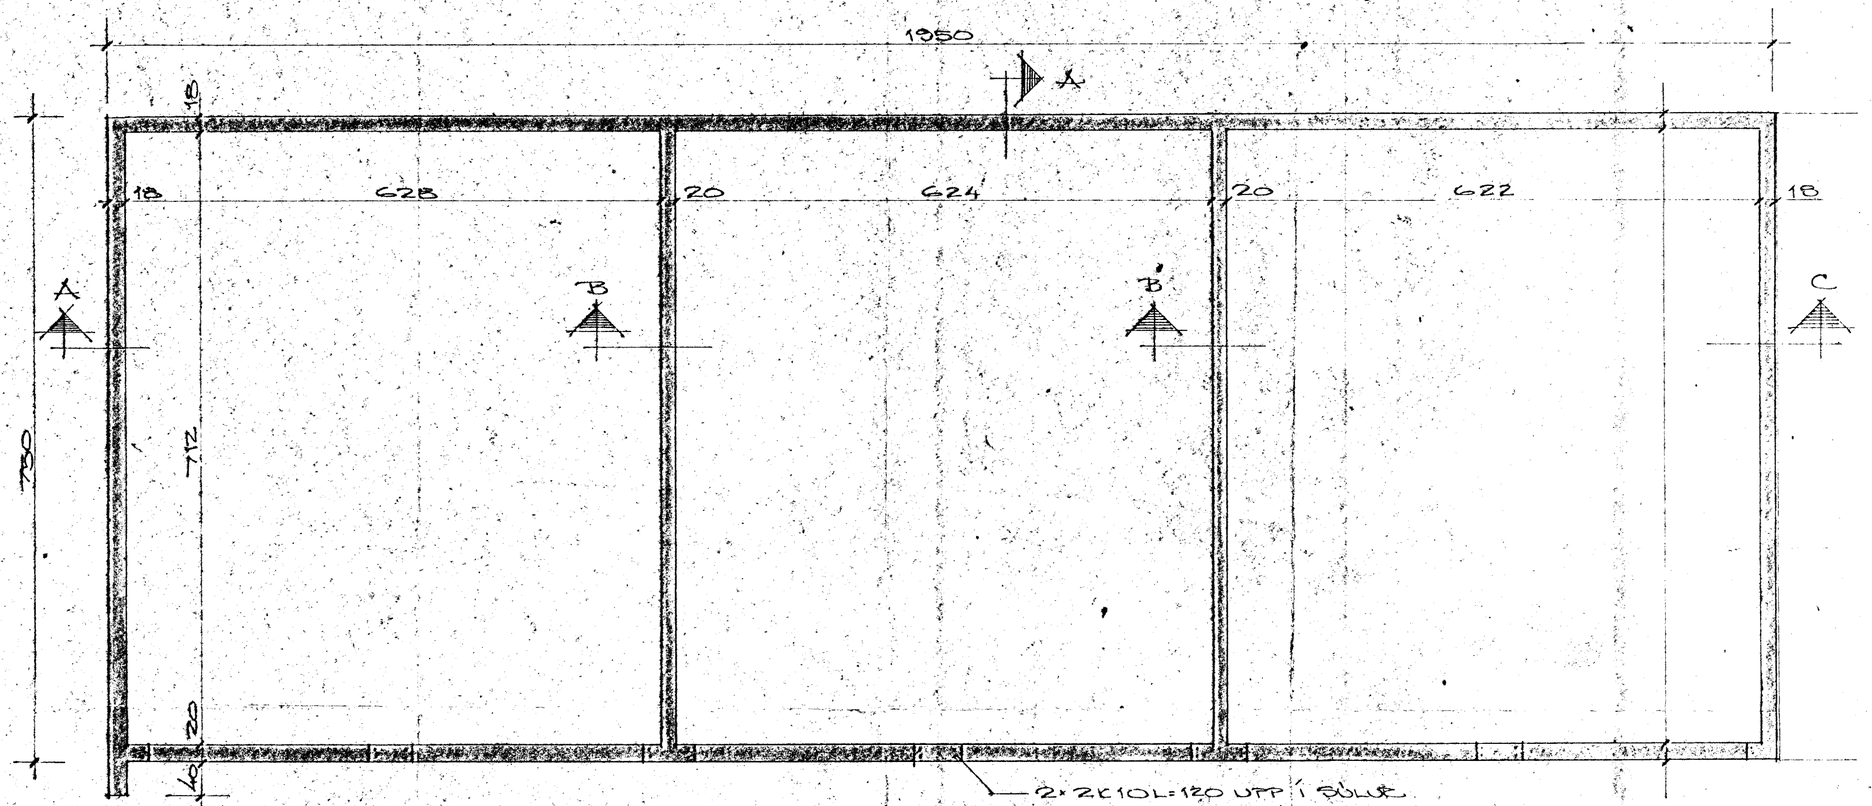

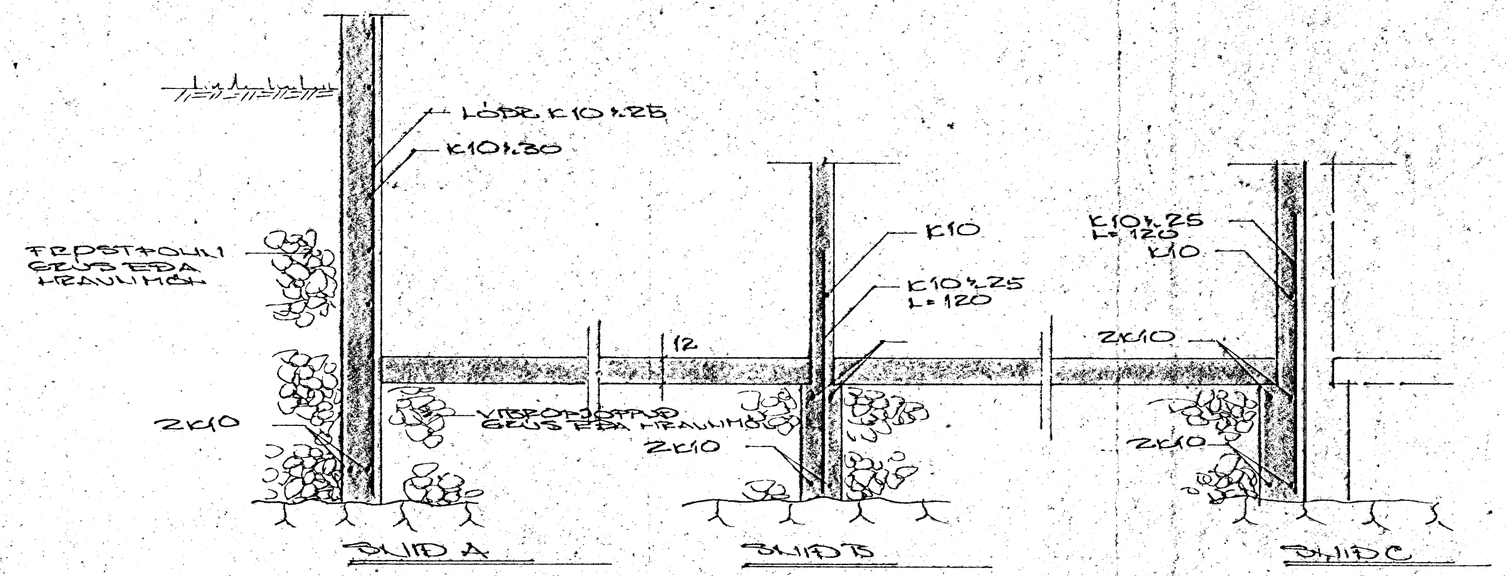

HAFNARFJARÐARBÆR
26. APR 1976
BYGGINGAFULLTRÚINN

STEYPA B160
STÁL RS40

BR.	DAGS.	BREYTING

BREIÐVANGUR 1
BÍLGEYMSLUR
UNDIRSTÖÐUR

TÆKNIÞJÓNUSTAN SF.
ÁRMÚLA 1 - REYKJAVÍK - SÍMI 83644
Sigurður Oddsson

HANNAÐ SO	KVARÐI	1:50	1:20
TEIKNAÐ SO	DAGS	2-6-'76	
YFIRFARIÐ	NR	FL. AF	