


skurður A-A

tengist járnbr.
í sökkli

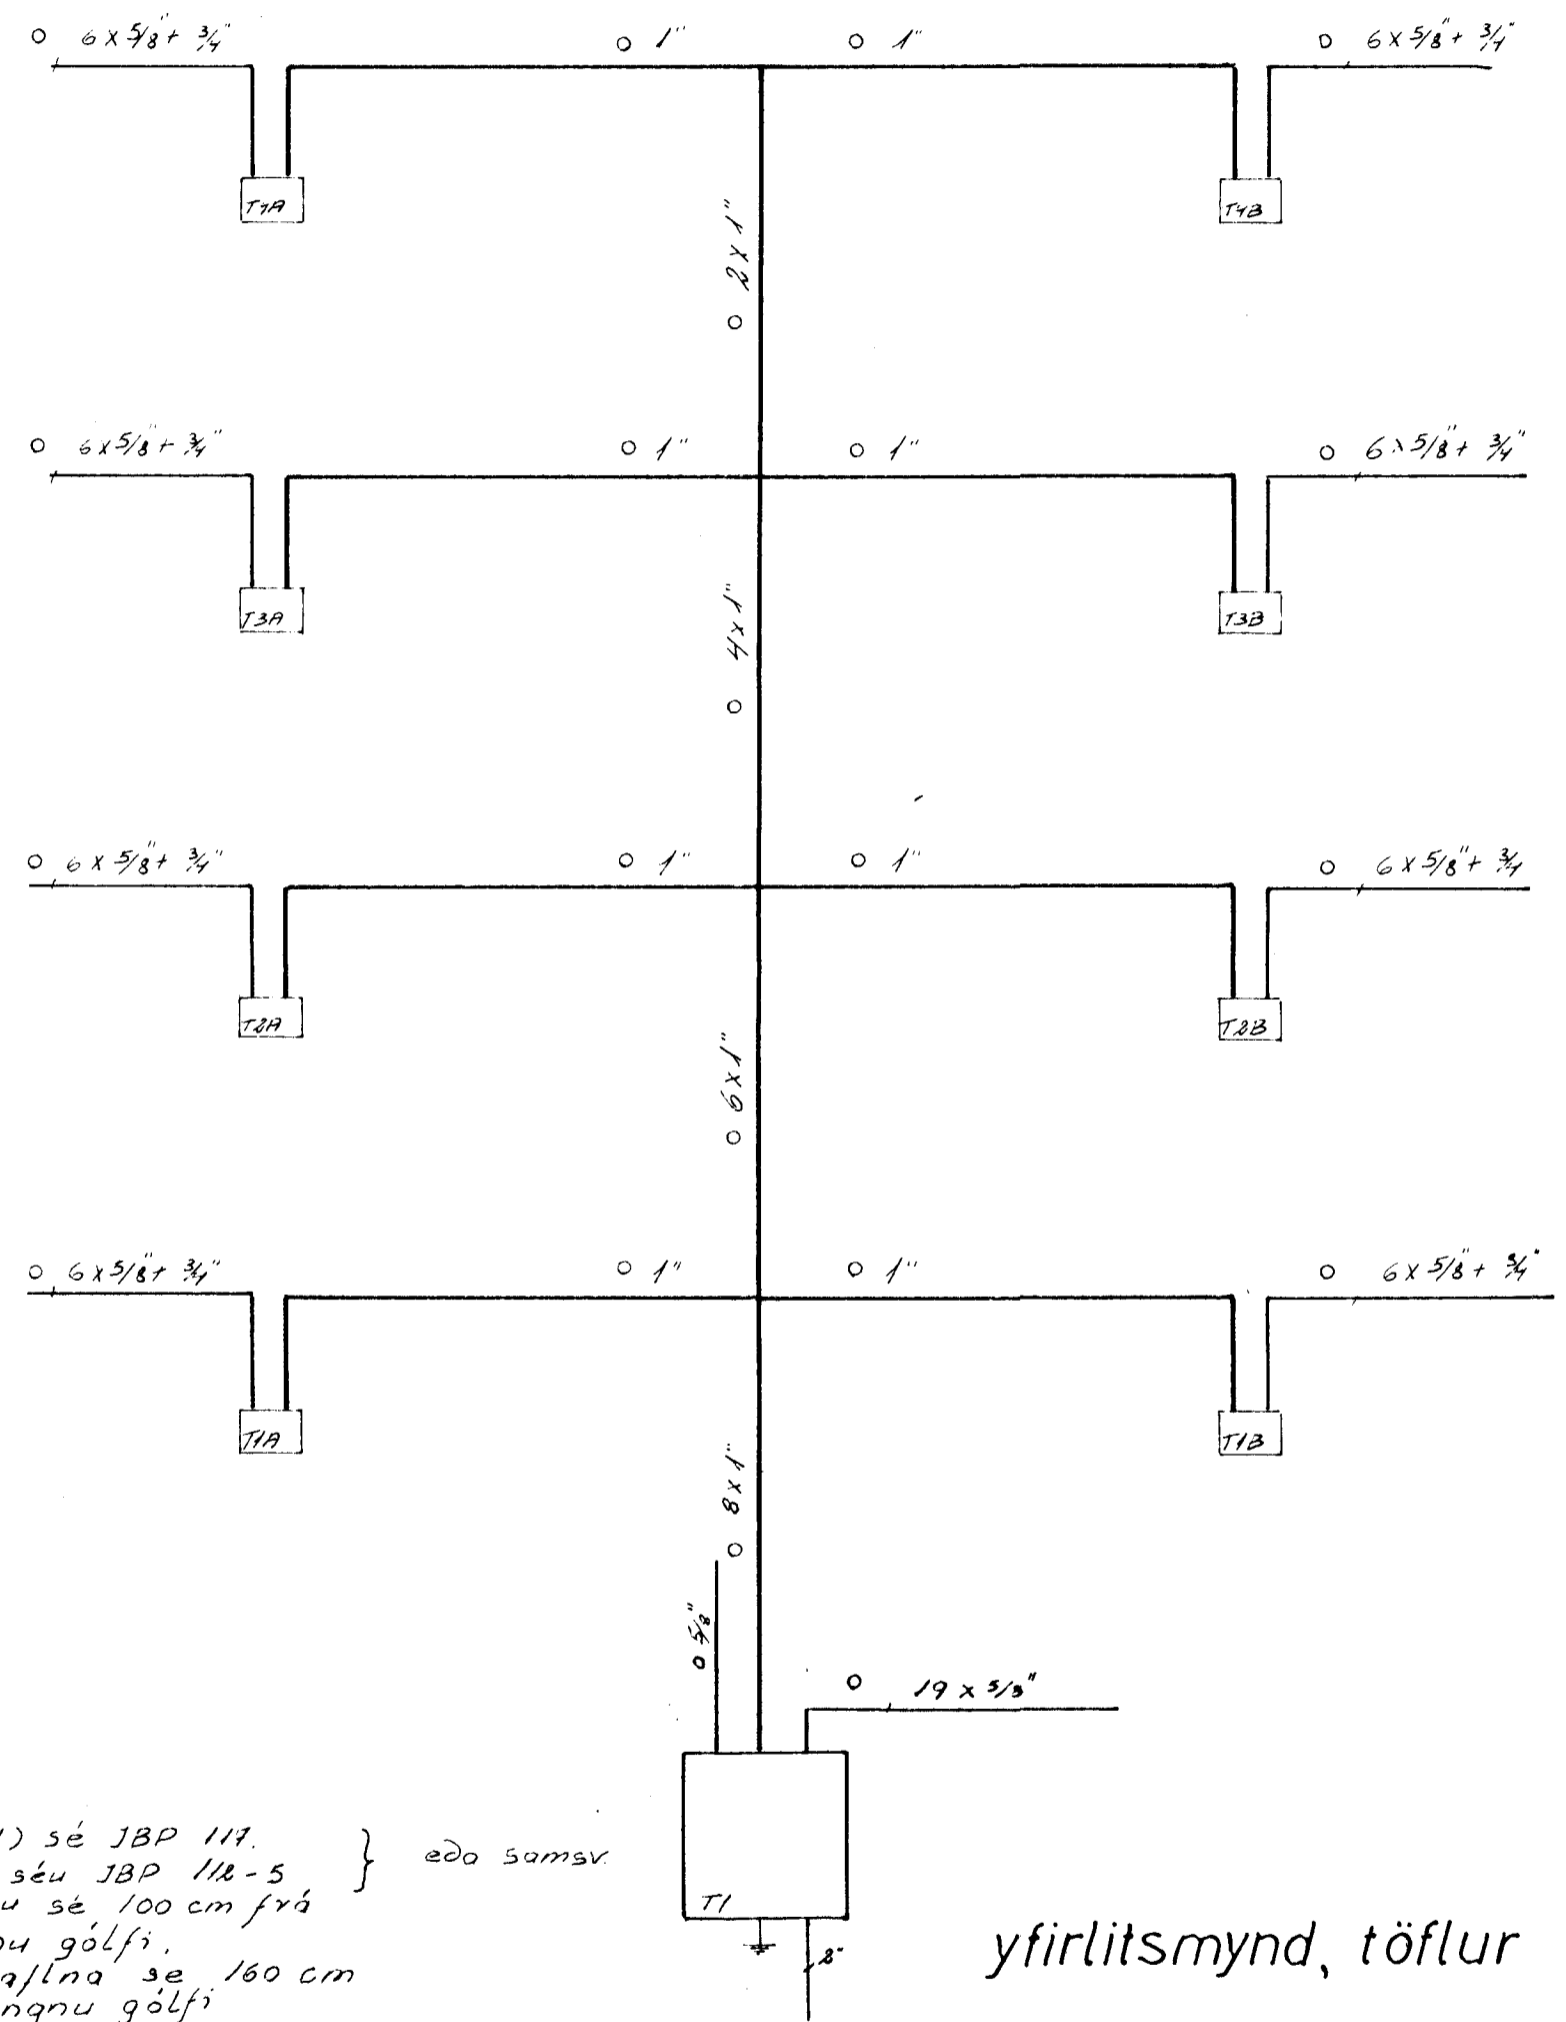

yfirlitsmynd, töflur

Adaltafla (T1) sé JBP 117.
Greinitöflur séu JBP 112-5 } eða samsv
Hæð aðaltöflu sé 100 cm frá
fullfrægengnu gólfi.
Hæð greinilaflna sé 160 cm
frá fullfrægengnu gólfi

BREIÐVANGUR 4		
raflögn	verk: 74003	no 7/8
skurður yfirlitsmynd, töflur	mál 1:100	
	dags. apríl '94	
		Guðm. Geir Jónsson