


Pipur f. kalt vann galv DIN 2446 ega inngang
i vegg og golvrommet med 2 cm glensli
og dekst med sisal papir

Pipur f. heitt vann fra høye skjel
vera sv. DIN 2446 og min ang. 15 cm

Av øvre led i skjel regulerd

Toppunareininger 40+36

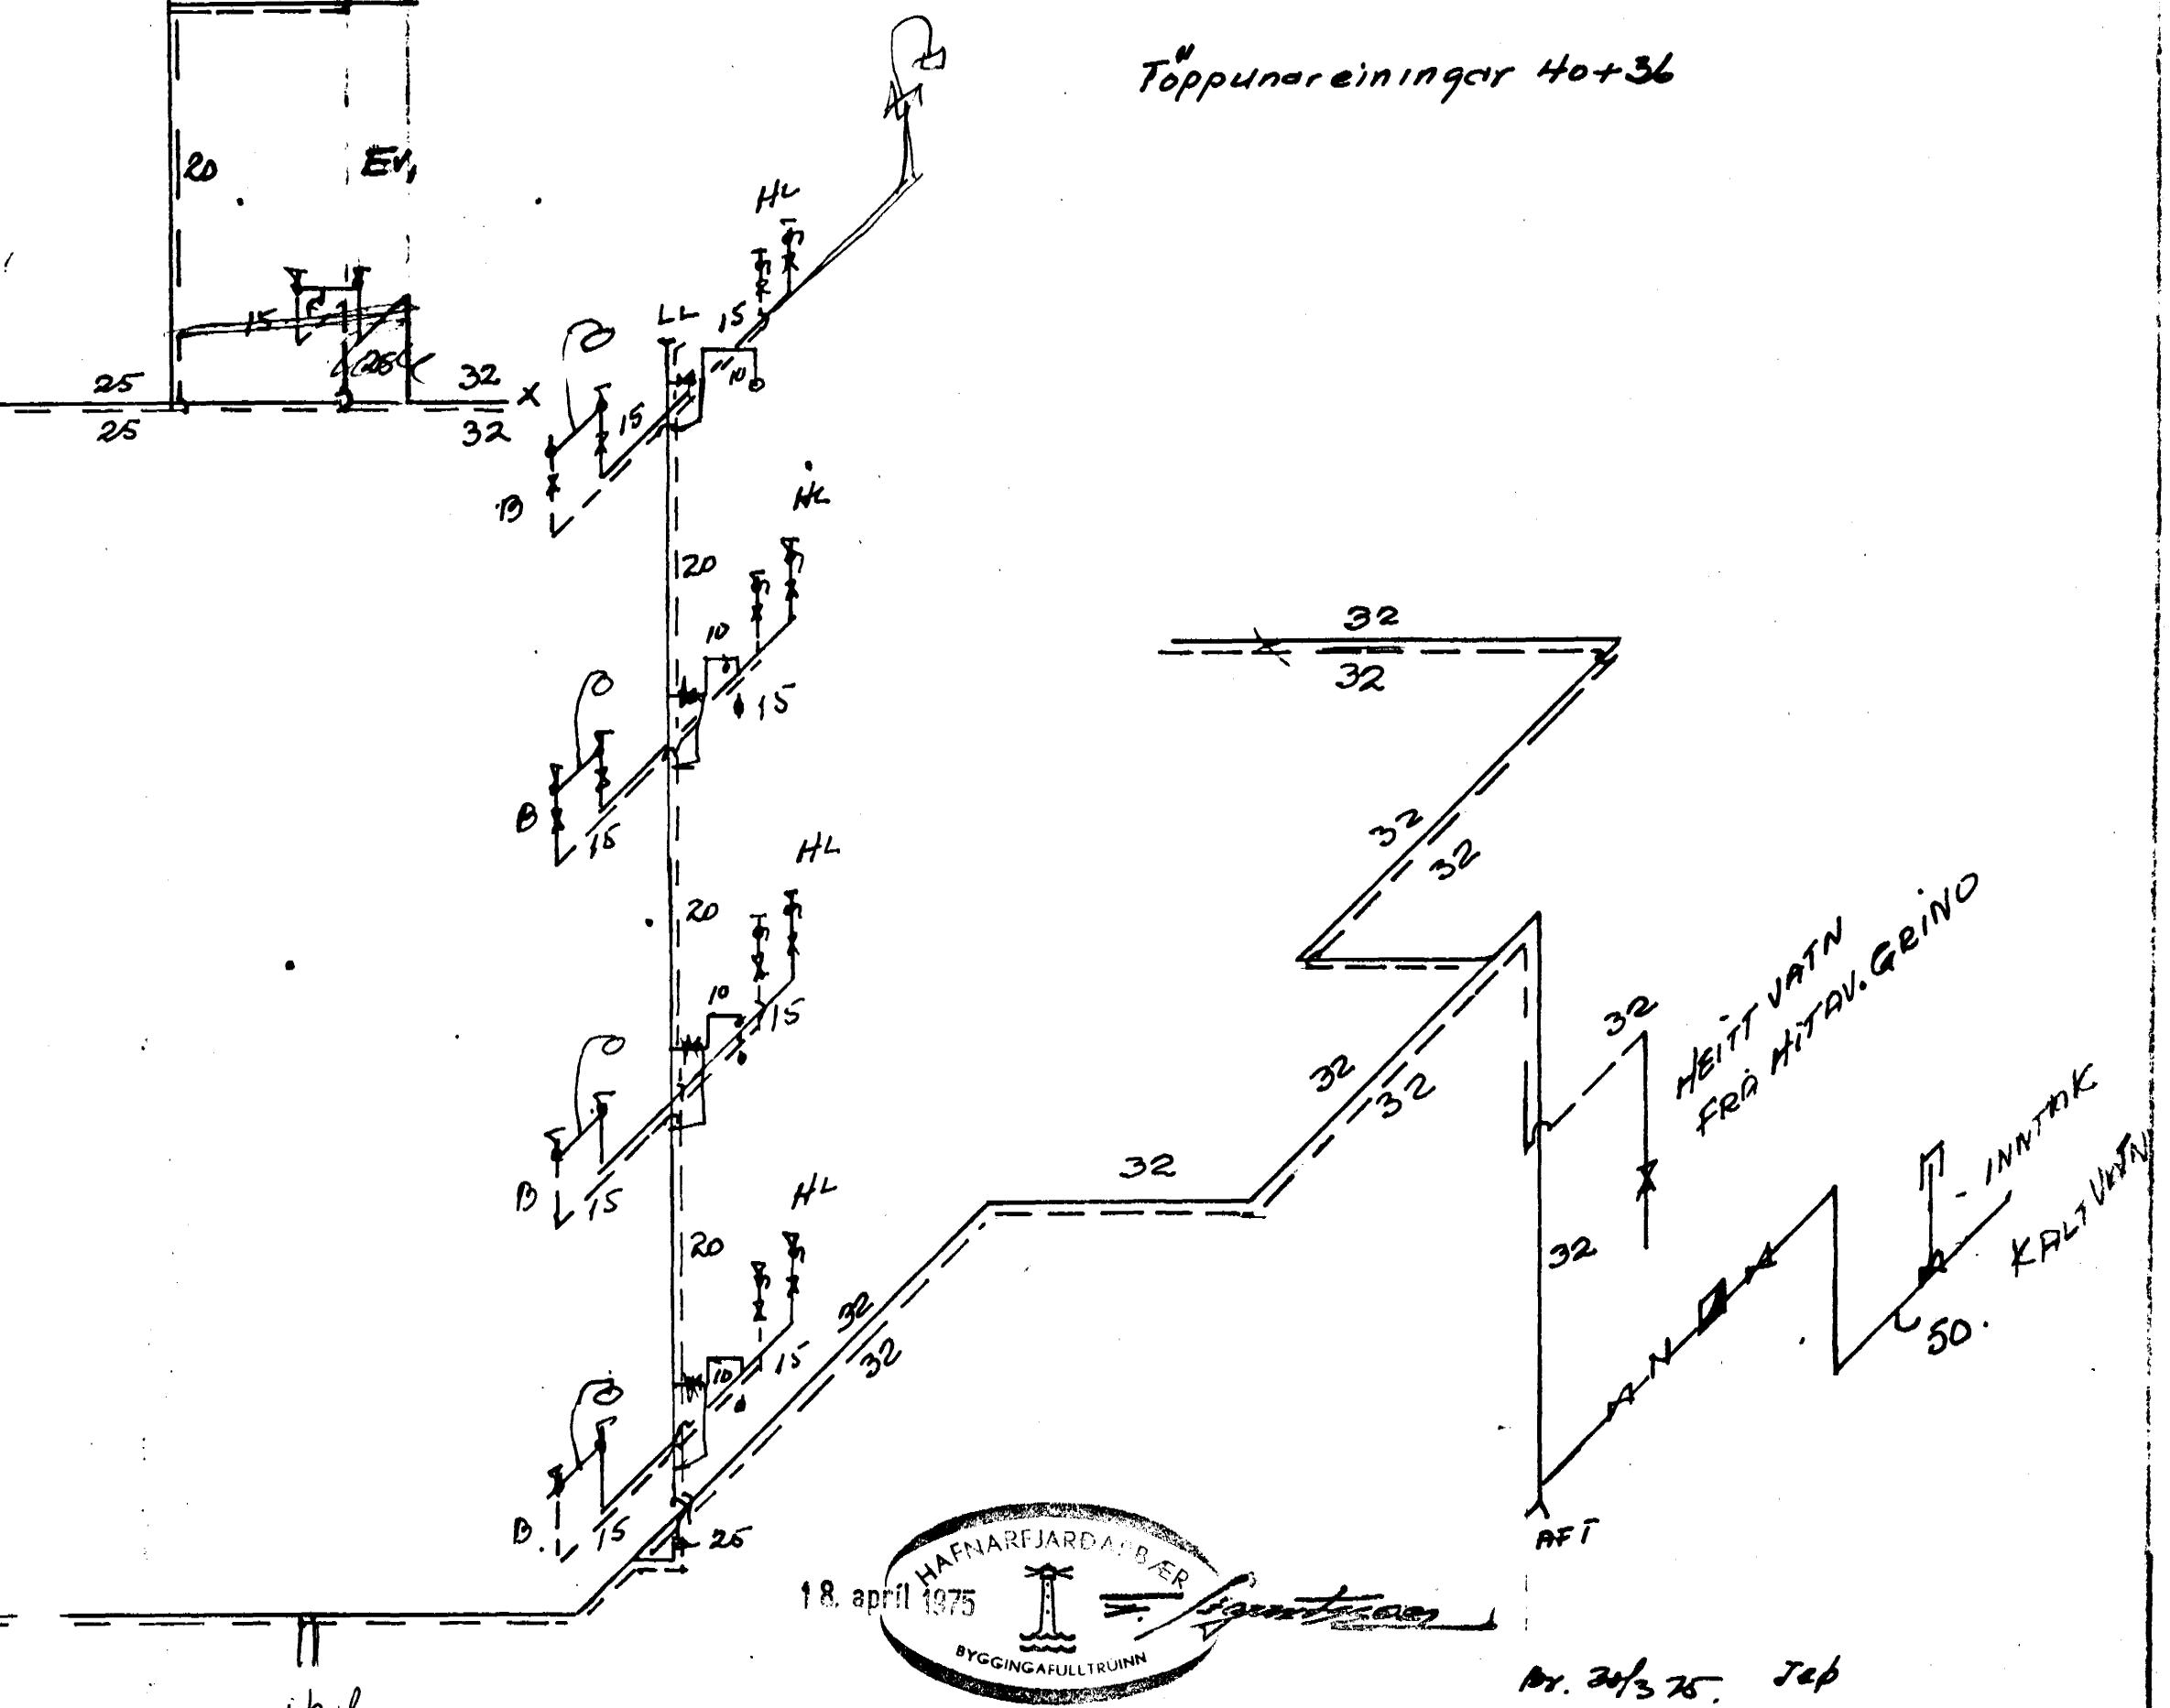

nr. 26/3 26. Jap

BREIDVANGUR 4		TEIKEN	LAGE
VATNSLAGNIR		DAGS.	REG. 10
Ketilinn Ketilinn Takupi.			TEIKEN NR. BL. 7 7401